




VISTA 01 - PINTURA MURO
ESCALA 1:50

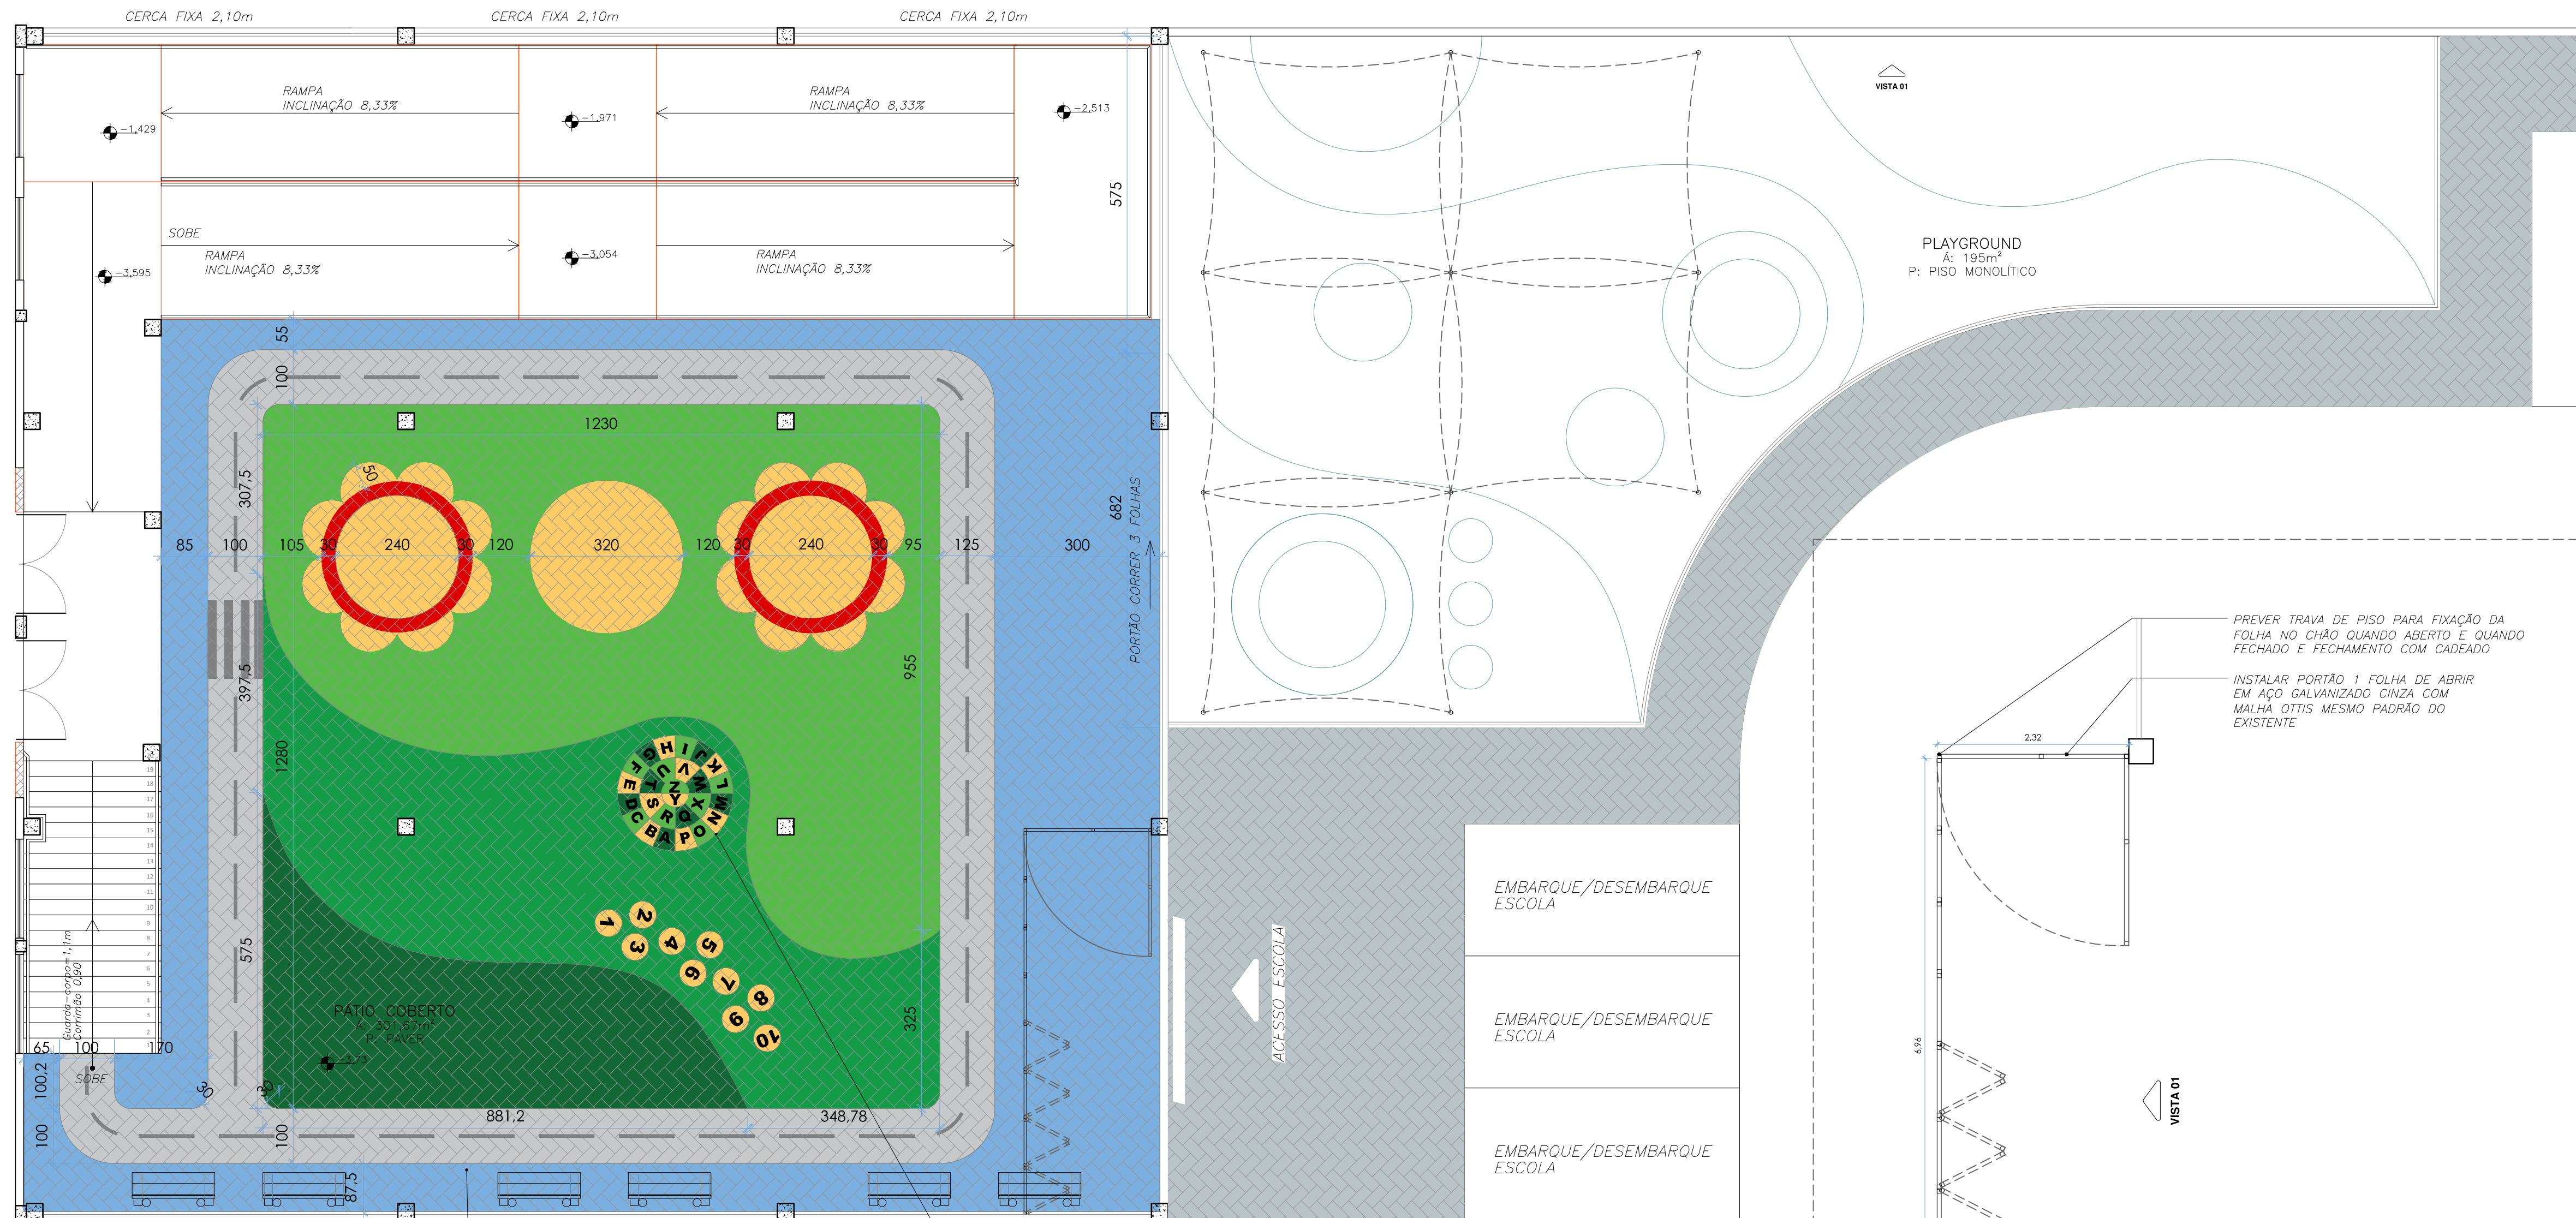

PINTURA E REVESTIMENTO PISO PLAYGROUND
ESCALA 1:75


PINTURA DO PAVER EXISTENTE COM
TINTA ACRÍLICA FOSCA PRÓPRIA
PARA PISO

CÍRCULO ALFABETO - VER
REFERÊNCIA




REFERÊNCIA: UTILIZAR CORES DO
PROJETO

PLAYGROUND
A: 195m²
P: PISO MONOLÍTICO

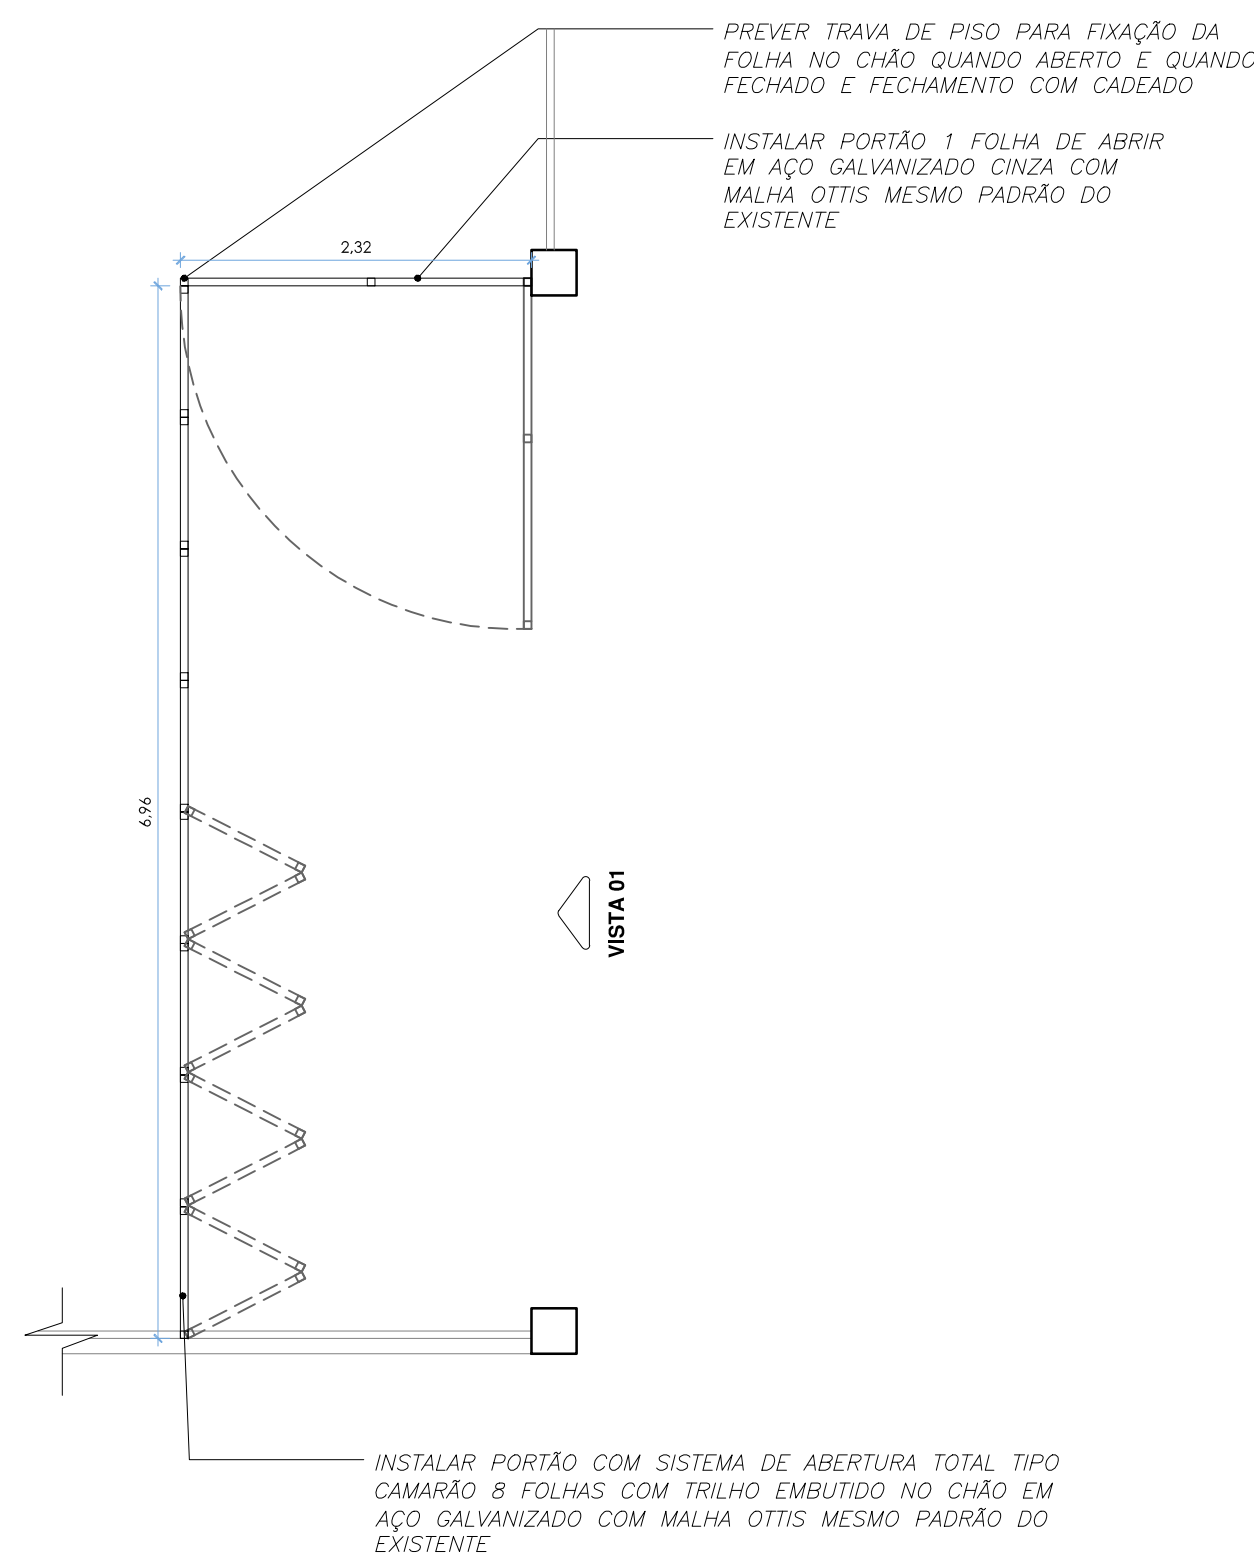

PLANTA BAIXA - DETALHE PORTÃO
ESCALA 1:50

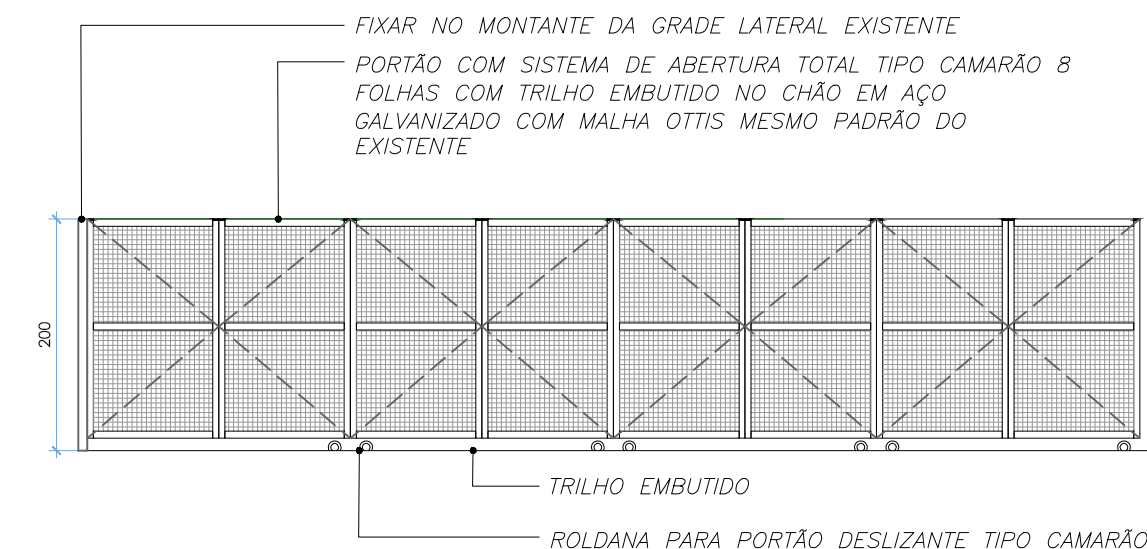

VISTA 01 - DETALHE PORTÃO
ESCALA 1:50

LEGENDA ACABAMENTOS	
PINTURA PISO PAVER	
SÍMBOLO	ESPECIFICAÇÕES
	TINTA ACRÍLICA FOSCA PARA PISOS, COR CINZA 'VENTO GÉLIDO', CÓD. 8395 REFERÊNCIA SUVINIL OU EQUIVALENTE
	TINTA ACRÍLICA FOSCA PARA PISOS, COR AZUL CLARO 'VIA AZUL', CÓD. C664 REFERÊNCIA SUVINIL OU EQUIVALENTE
	TINTA ACRÍLICA FOSCA PARA PISOS, COR VERDE CLARO 'PAU-BRASIL', CÓD. R313 REFERÊNCIA SUVINIL OU EQUIVALENTE
	TINTA ACRÍLICA FOSCA PARA PISOS, COR VERDE MÉDIO 'GRAMMA MOLHADA', CÓD. P628 REFERÊNCIA SUVINIL OU EQUIVALENTE
	TINTA ACRÍLICA FOSCA PARA PISOS, COR VERDE ESCURO 'DOCE DE MAMÃO', CÓD. R316 REFERÊNCIA SUVINIL OU EQUIVALENTE
	TINTA ACRÍLICA FOSCA PARA PISOS, COR AMARELO 'GIRAFÁ', CÓD. 8027 REFERÊNCIA SUVINIL OU EQUIVALENTE
	TINTA ACRÍLICA FOSCA PARA PISOS, COR BRANCO NEVE, REFERÊNCIA SUVINIL OU EQUIVALENTE
PINTURA MURO	
SÍMBOLO	ESPECIFICAÇÕES
	TINTA ACRÍLICA SEMBRILHO, COR AMARELA 'DELÍCIA DE MELHO', CÓD. P610 REFERÊNCIA SUVINIL OU EQUIVALENTE
	TINTA ACRÍLICA SEMBRILHO, COR AZUL ESCURO 'CASSINO', CÓD. R335 REFERÊNCIA SUVINIL OU EQUIVALENTE
	TINTA ACRÍLICA SEMBRILHO, COR CINZA 'VENTO GÉLIDO', CÓD. 8395 REFERÊNCIA SUVINIL OU EQUIVALENTE
	TINTA ACRÍLICA SEMBRILHO COR BRANCO NEVE, REFERÊNCIA SUVINIL OU EQUIVALENTE

REVISÕES			
Nº	DATA	DESCRIÇÃO	ASSINATURA
01	08/07/2021	conforme solicitação de 28/06/21 - da Aprovação Prévia	Molaura
02	17/04/2024	Revisão dos dimensões do lote cfe Mat. 74.393 - Alt. Pr 01 e 02	Marcello
		"AS BUILT"	

SERVICO SOCIAL DO COMÉRCIO
DEPARTAMENTO REGIONAL
SANTA CATARINA
Rua Felipe Schmitt, 785 - Centro - Florianópolis
CEP: 88.013-002 - Fone/Fax: (48) 3251-4800
sesc-sc@sesc-sc.com.br

ARQUITETÔNICO

Local SESC ARARANGUÁ
End. Avenida 7 de Setembro, 755 - Centro, Araranguá/SC

Obra COBERTURA PLAYGROUND

Conteúdo DETALHE PINTURAS
DETALHE PORTÃO

Proprietário: SERVIÇO SOCIAL DO COMÉRCIO
Resp. Técnico

Autor do Projeto ARQ. Victória Schlemper Gonçalves
CAU A 289789-0 - SESC/DR-SC/GIN

Co-Autor do Projeto

Desenho VICTÓRIA
Escala Indicado
Data JULHO/2025

Prancha n.º 02
Total