


PLANTA BAIXA- PAGINAÇÃO DE PISO

Escala - 1 : 50

LEGENDA DE PISOS	
	Via Durini Fog Natural Retificado (Portobello) Medidas: 120x120cm
	Madeira Angelim Pedra Medidas(Tábuas Corridas): L=10cm
	Via Durini Fog 120x120 Ext. Retificado (Portobello) Medidas: 120x120cm
	Concreto Alisado
	Soleira de Granito Itaúnas Branco Polido 2cm
RODAPE	
	Madeira Angelim Pedra H= 10 cm
	Perfil quadrado Listelo em aço Inox Brilho 12mm x 12mm

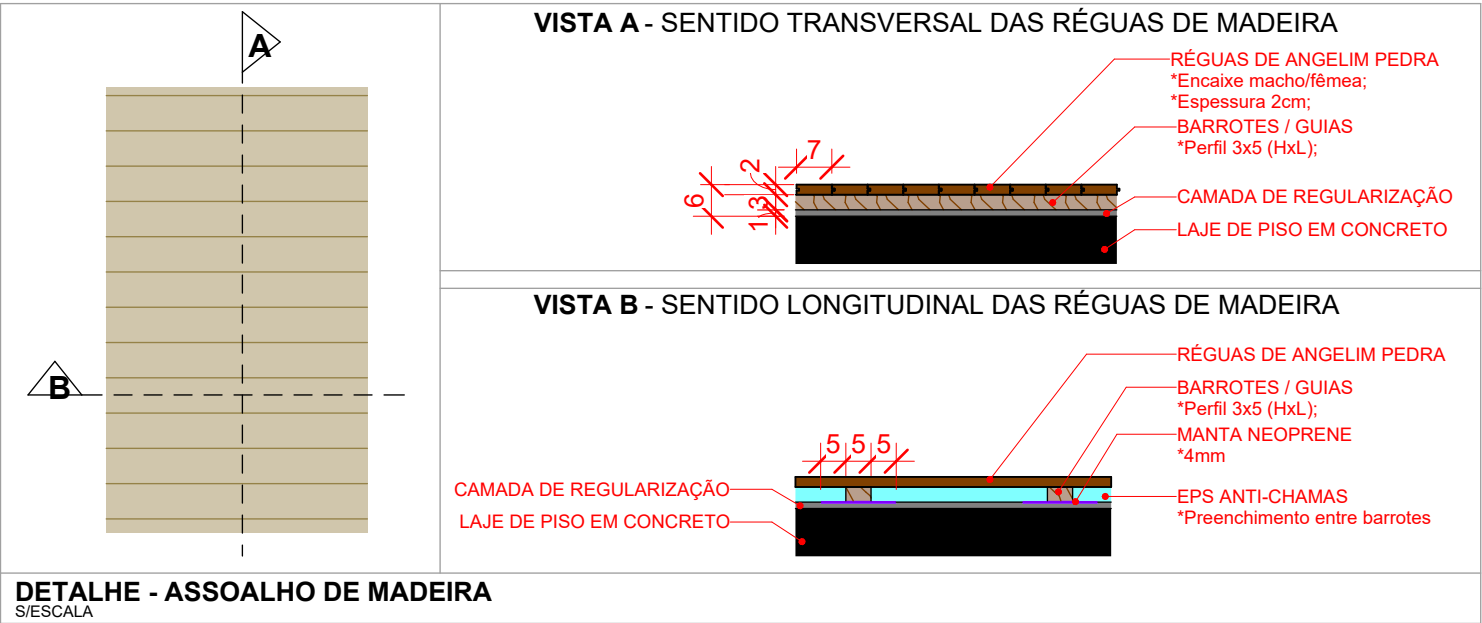

DETALHE - ASSOALHO DE MADEIRA

SE ESCALA

SIMBOLOGIA	
	INDICAÇÃO DE VISTA INTERNA UTILIZADO EM AMPLIAÇÃO DE ÁREA MOLHADA E DETALHAMENTOS
	REFERÊNCIA DA VISTA
	Nº PRANCHA
	SÍMBOLO DE INDICAÇÃO DO INÍCIO DA PAGINAÇÃO
	INÍCIO PAGINAÇÃO PAREDE CERÂMICA
	INÍCIO PAGINAÇÃO
	CÓDIGO DE PORTA DIMENSÕES LARGURA E ALTURA EM CENTÍMETROS
	CÓDIGO DE PORTA DIMENSÕES LARGURA E ALTURA EM TABELA DIMENSÕES EM CENTÍMETROS
	CÓDIGO DE JANELA DIMENSÕES LARGURA E ALTURA E PETTORIL EM TABELA DIMENSÕES EM CENTÍMETROS
	COTA DE NÍVEL EM PLANTA COTA EM CENTÍMETROS
	COTA DE NÍVEL EM CORTE COTA EM CENTÍMETROS

CARIMBOS

REVISÕES			
Nº	DATA	DESCRIÇÃO	ASSINATURA
1	03/03/2026	AJUSTES ANÁLISE 01	ARQ. GUSTAVO H. OLIVEIRA

E+PLAN ENGENHARIA
CNPJ: 15018870/0001-65
CREA/SC: 127622-8
RUA: NAJLA CARONE GOEDERT, 1080 SL 1001/1002 - PALHOÇA - SC
CEP: 88132-150
www.emais.eng.br
TELEFONE: (48) 3093 9350

SERVIÇO SOCIAL DO COMÉRCIO
DEPARTAMENTO REGIONAL DE SANTA CATARINA

RUA FELIPE SCHMIDT, 785 - CENTRO - FLORIANÓPOLIS/SC
CEP 88.010.002 - FONE/FAX: (48) 3251-4800
sesc-sc@sesc-sc.com.br

PROJETO: **CAPELA SESC- CACUPÉ**

LOCAL: FLORIANÓPOLIS/SANTA CATARINA

ENDEREÇO DA OBRA: R. Haroldo Soares Glavan, 1670

OBRA: EXECUTIVO

CONTEÚDO: PAGINAÇÃO DE PISO

PROPRIETÁRIO: RESP. TÉCNICO EXECUÇÃO:

SERVIÇO SOCIAL DO COMÉRCIO - SEC AR/SC
CNPJ: 03.603.595/0001-68

AUTOR DO PROJETO: ARQ. VICTORIA S. GONÇALVES
CAU: A289789-0

CO-AUTOR DO PROJETO: MARIHÁ CRISTINE BATISTA
CAU/SC: A 252994-7
DILNEI DE FREITAS JACINTO
CREA/SC: 122.825-5

ARQUIVO: DESENHO: ARQ. RAPHAELLA DIANNA
ESCALA: INDICADA
DATA: 03/2026