

PLANTA BAIXA-ESQUADRIAS


Escala - 1 : 50

TABELA JANELAS						
*MATERIAL:MADEIRA MACIÇA ANGELIM PEDRA. *VIDRO: VIDRO TEMPERADO LISO INCOLOR 6 mm. *PUXADOR/FECHO:TIPO CONCHA COM TRAVA INTERNA (1 UN. POR FOLHA) *PEITORIL: GRANITO BRANCO ITAÚNAS; DEMAIS FERRAGENS E ELEMENTOS DE VEDAÇÃO CONFORME PADRÃO DO FABRICANTE.						
CÓD.	QT	ALTURA	LARGURA	PEITORIL (INSTALAÇÃO)	MATERIAL	DESCRIÇÃO

J1	8	50	150	110	MADEIRA ANGELIM E VIDRO 6MM	JANELA DE CORRER-2F.
8						

TABELA PORTAS						
*MATERIAL: MADEIRA MACIÇA ANGELIM PEDRA; *VENEZIANA CEGA; *FECHADURA EXTERNA PUXADOR TIPO ALÇA SOBREPOR RETA PRETA						
CÓD.	QT	ALTURA	LARGURA	MATERIAL	DESCRIÇÃO	

P1	1	294	372	MADEIRA ANGELIM PEDRA	PORTA CAMARÃO – 4 FOLHAS COM ESQUADRIA DE MADEIRA
1					

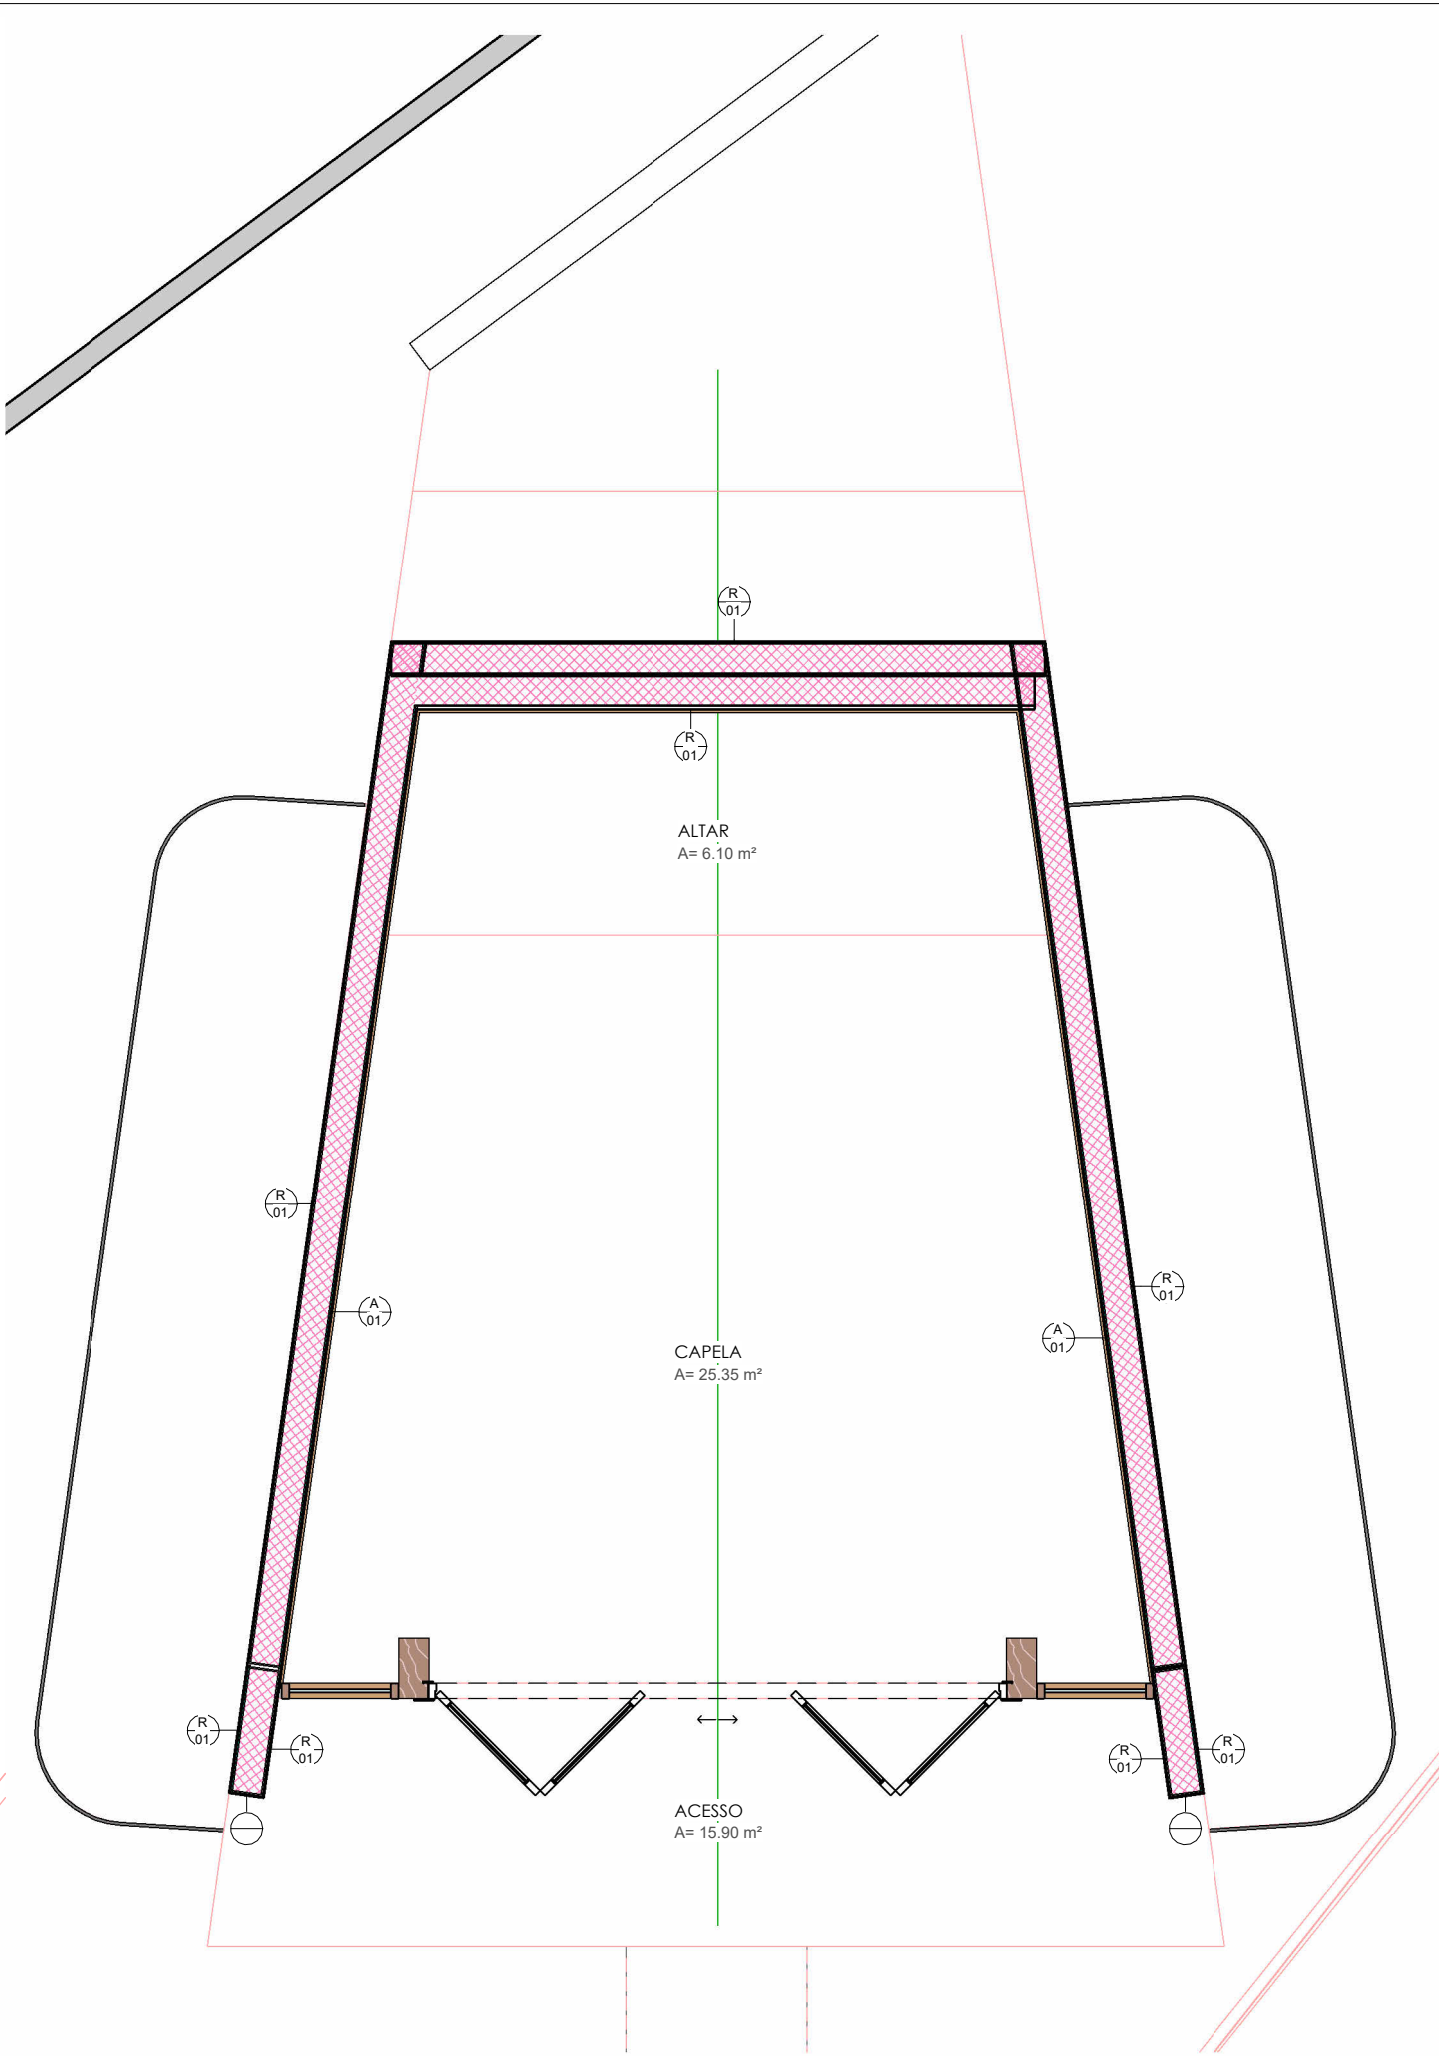

PLANTA BAIXA-PAGINAÇÃO DE PAREDES

Escala - 1 : 50

LEGENDA DE ALVENARIA	
	Bloco Cerâmico 19cm
LEGENDA DE REVESTIMENTOS	
PINTURA ACRÍLICA	
	Pintura tinta-Branco Neve-Coral
REVESTIMENTO	
	Pedra Moledo
	Espuma Acústica Casca de Ovo

SIMBOLOGIA	
 INDICAÇÃO DE VISTA INTERNA *UTILIZADO EM AMPLIAÇÃO DE ÁREA MOLHADA E DETALHAMENTOS REFERÊNCIA DA VISTA Nº PRANCHA	 CÓDIGO DE PORTA *DIMENSÕES LARGURA E ALTURA EM CENTÍMETROS 80 X 210
	 CÓDIGO DE PORTA *DIMENSÕES LARGURA E ALTURA EM TABELA *DIMENSÕES EM CENTÍMETROS
	 CÓDIGO DE JANELA *DIMENSÕES LARGURA E ALTURA E PEITORIL EM TABELA *DIMENSÕES EM CENTÍMETROS
SÍMBOLO DE INDICAÇÃO DO INÍCIO DA PAGINAÇÃO	
 INÍCIO PAGINAÇÃO PAREDE CERÂMICA	 INÍCIO PAGINAÇÃO
 COTA DE NÍVEL EM PLANTA COTA EM CENTÍMETROS	
 COTA DE NÍVEL EM CORTE COTA EM CENTÍMETROS	

CARIMBOS

REVISÕES			
Nº	DATA	DESCRIÇÃO	ASSINATURA
1	03/03/2026	AJUSTES ANÁLISE 01	ARQ. GUSTAVO H. OLIVEIRA

E+PLAN ENGENHARIA
CNPJ: 15018870/0001-65
CREA/SC: 127622-8
RUA: NAJLA CARONE GOEDERT, 1080 SL 1001/1002 - PALHOÇA - SC
CEP: 88132-150
www.emais.eng.br
TELEFONE: (48) 3093 9350

SERVIÇO SOCIAL DO COMÉRCIO
DEPARTAMENTO REGIONAL DE SANTA CATARINA

RUA FELIPE SCHMIDT, 785 - CENTRO - FLORIANÓPOLIS/SC
CEP 88.010.002 - FONE/FAX: (48) 3251-4800
sesc-sc@sesc-sc.com.br

PROJETO: CAPELA SESC- CACUPÉ

LOCAL: FLORIANÓPOLIS/SANTA CATARINA

ENDEREÇO DA OBRA: R. Haroldo Soares Glavan, 1670

OBRA: EXECUTIVO

CONTEÚDO: ESQUADRIAS E REVESTIMENTO PAREDES

PROPRIETÁRIO:	RESP. TÉCNICO EXECUÇÃO:
SERVIÇO SOCIAL DO COMÉRCIO - SEC AR/SC CNPJ: 03.603.595/0001-68	

AUTOR DO PROJETO:	PRANCHA Nº
ARQ. VICTORIA S. GONÇALVES CAU: A289789-0	04
ASSINATURA	

CO-AUTOR DO PROJETO:	DESENHO:	ESCALA:	TOTAL
MARIHÁ CRISTINE BATISTA CAU/SC: A 252994-7 DILNEI DE FREITAS JACINTO CREA/SC:122.825-5	ARQ. RAPHAELLA DIANNA	INDICADA	

ARQUIVO:	DATA:
	03/2026