



Térreo - Proposta

Escala - 1 : 50

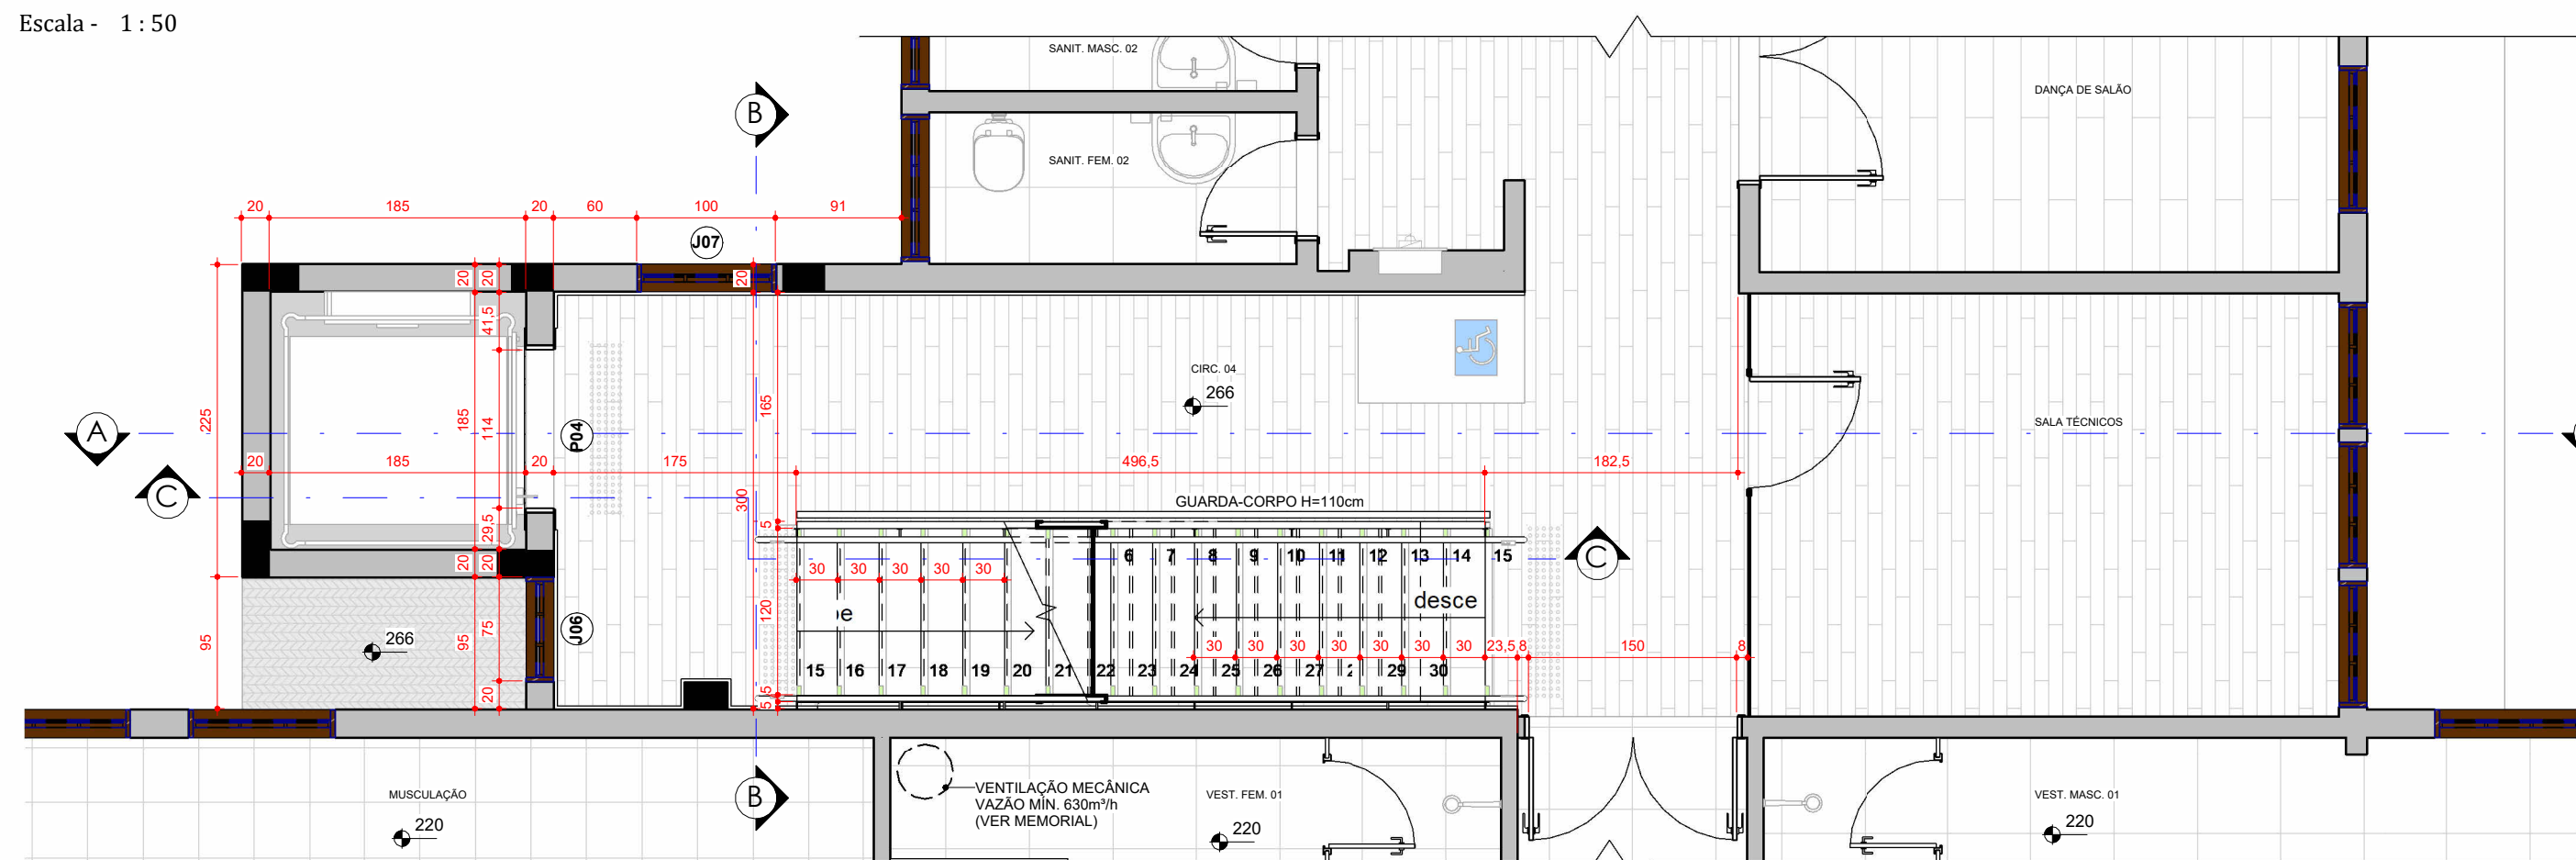

Subsolo 01 - Proposta

Escala - 1 : 50

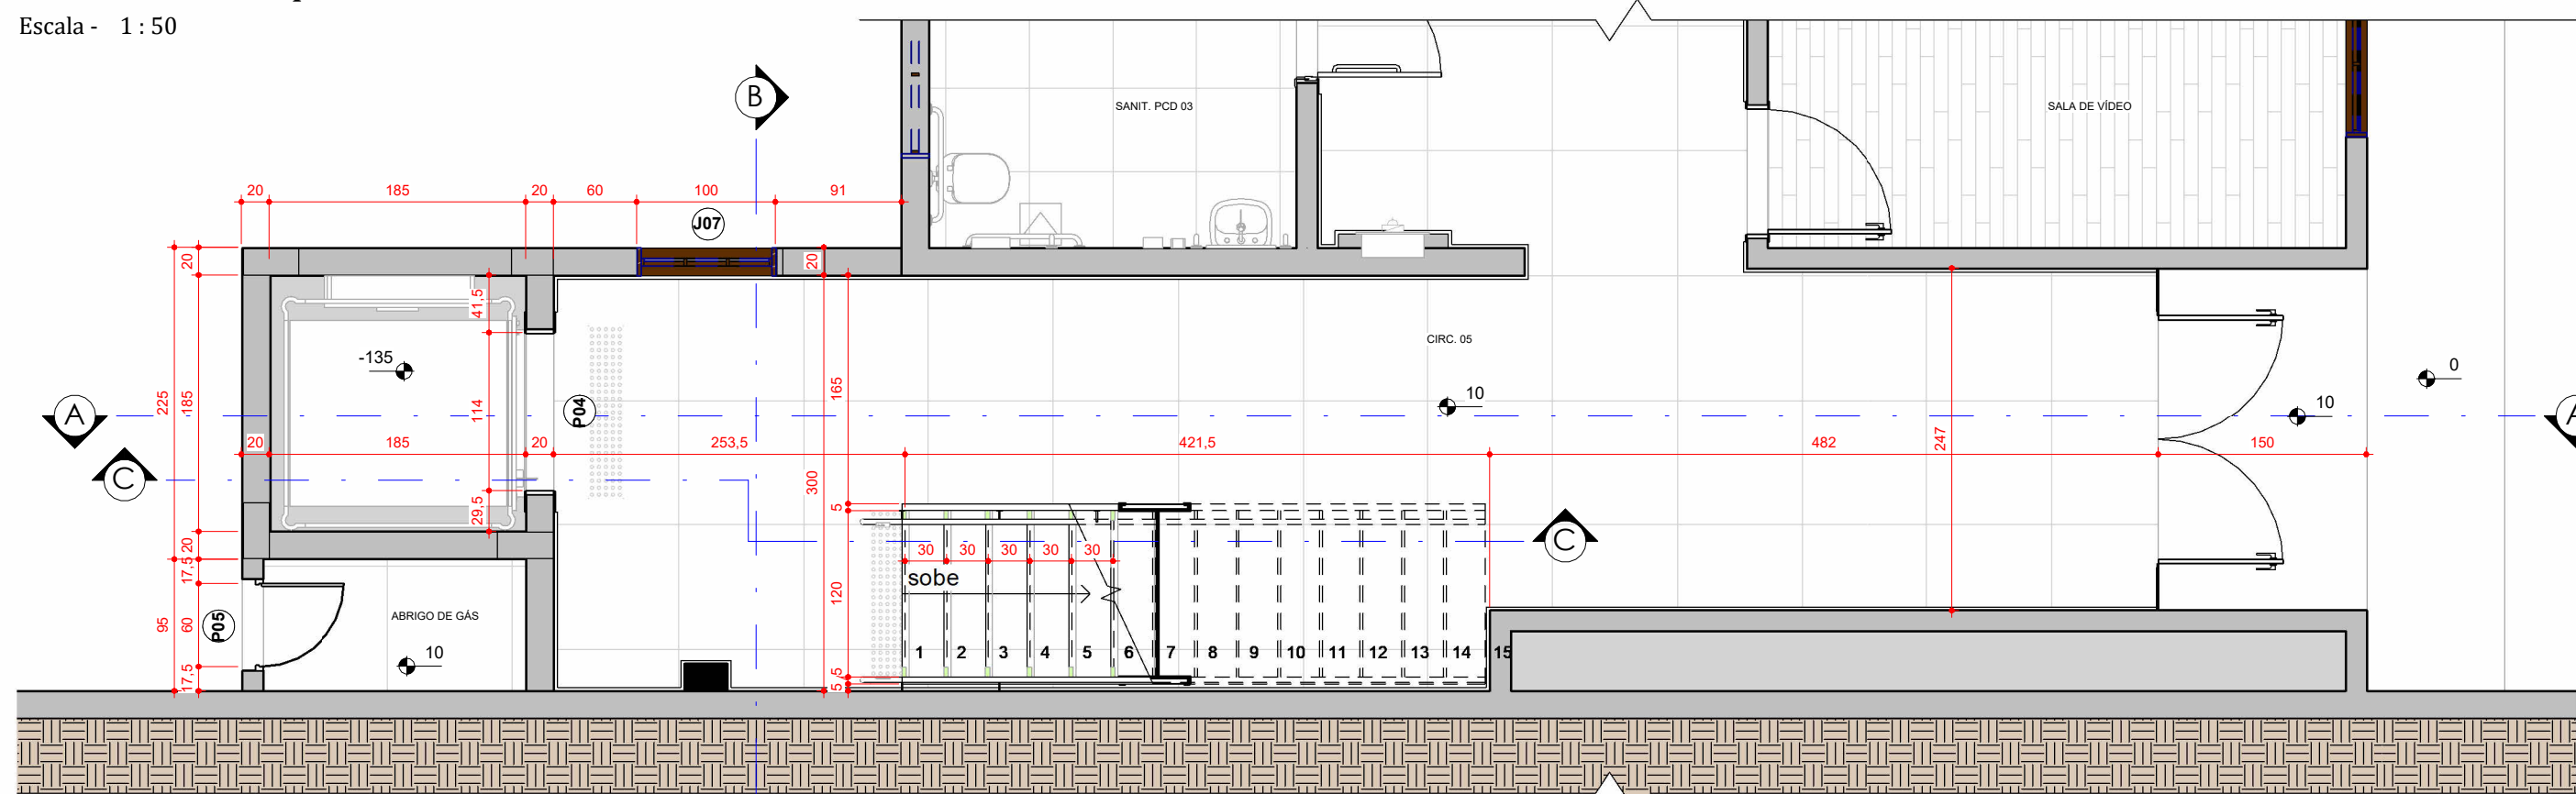

Subsolo 02 - Proposta

Escala - 1 : 50

CARIMBOS

REVISÕES

Nº	DATA	DESCRIÇÃO	ASSINATURA



E+PLAN ENGENHARIA
CNPJ: 15018870/0001-65
CREA/SC: 127622-8
RUA: NAJLA CARONE GOEDERT, 1080 SL 1001/1002 - PALHOÇA - SC
CEP: 88132-150
www.emais.eng.br
TELEFONE: (48) 3093 9350



PROJETO:

ARQUITETÔNICO

LOCAL:

SESC SÃO BENTO DO SUL

ENDEREÇO DA OBRA: RUA JORGE ZIPPERER, SÃO BENTO DO SUL / SC

OBRA:

ADEQUAÇÃO DE ACESSIBILIDADE

CONTEÚDO:

PLANTA BAIXA - PROPOSTA

PROPRIETÁRIO:

RESP. TÉCNICO EXECUÇÃO:

SERVIÇO SOCIAL DO COMÉRCIO - SESC AR/SC
CNPJ: 03.603.595/0001-68

AUTOR DO PROJETO:

ARQ. VICTÓRIA SCHLEMPER GONÇALVES
CAU A289789-0

ASSINATURA

CO-AUTOR DO PROJETO:

ENG. CIVIL DILNEI DE FREITAS JACINTO
CREA/SC: 122.825-5

ASSINATURA

E+PLAN ENGENHARIA

ARQUIVO:

DESENHO:

ARQ. GUSTAVO H. OLIVEIRA

ESCALA:

INDICADA

PRANCHA Nº

02

12

TOTAL

DATA:

ABRIL/2026