



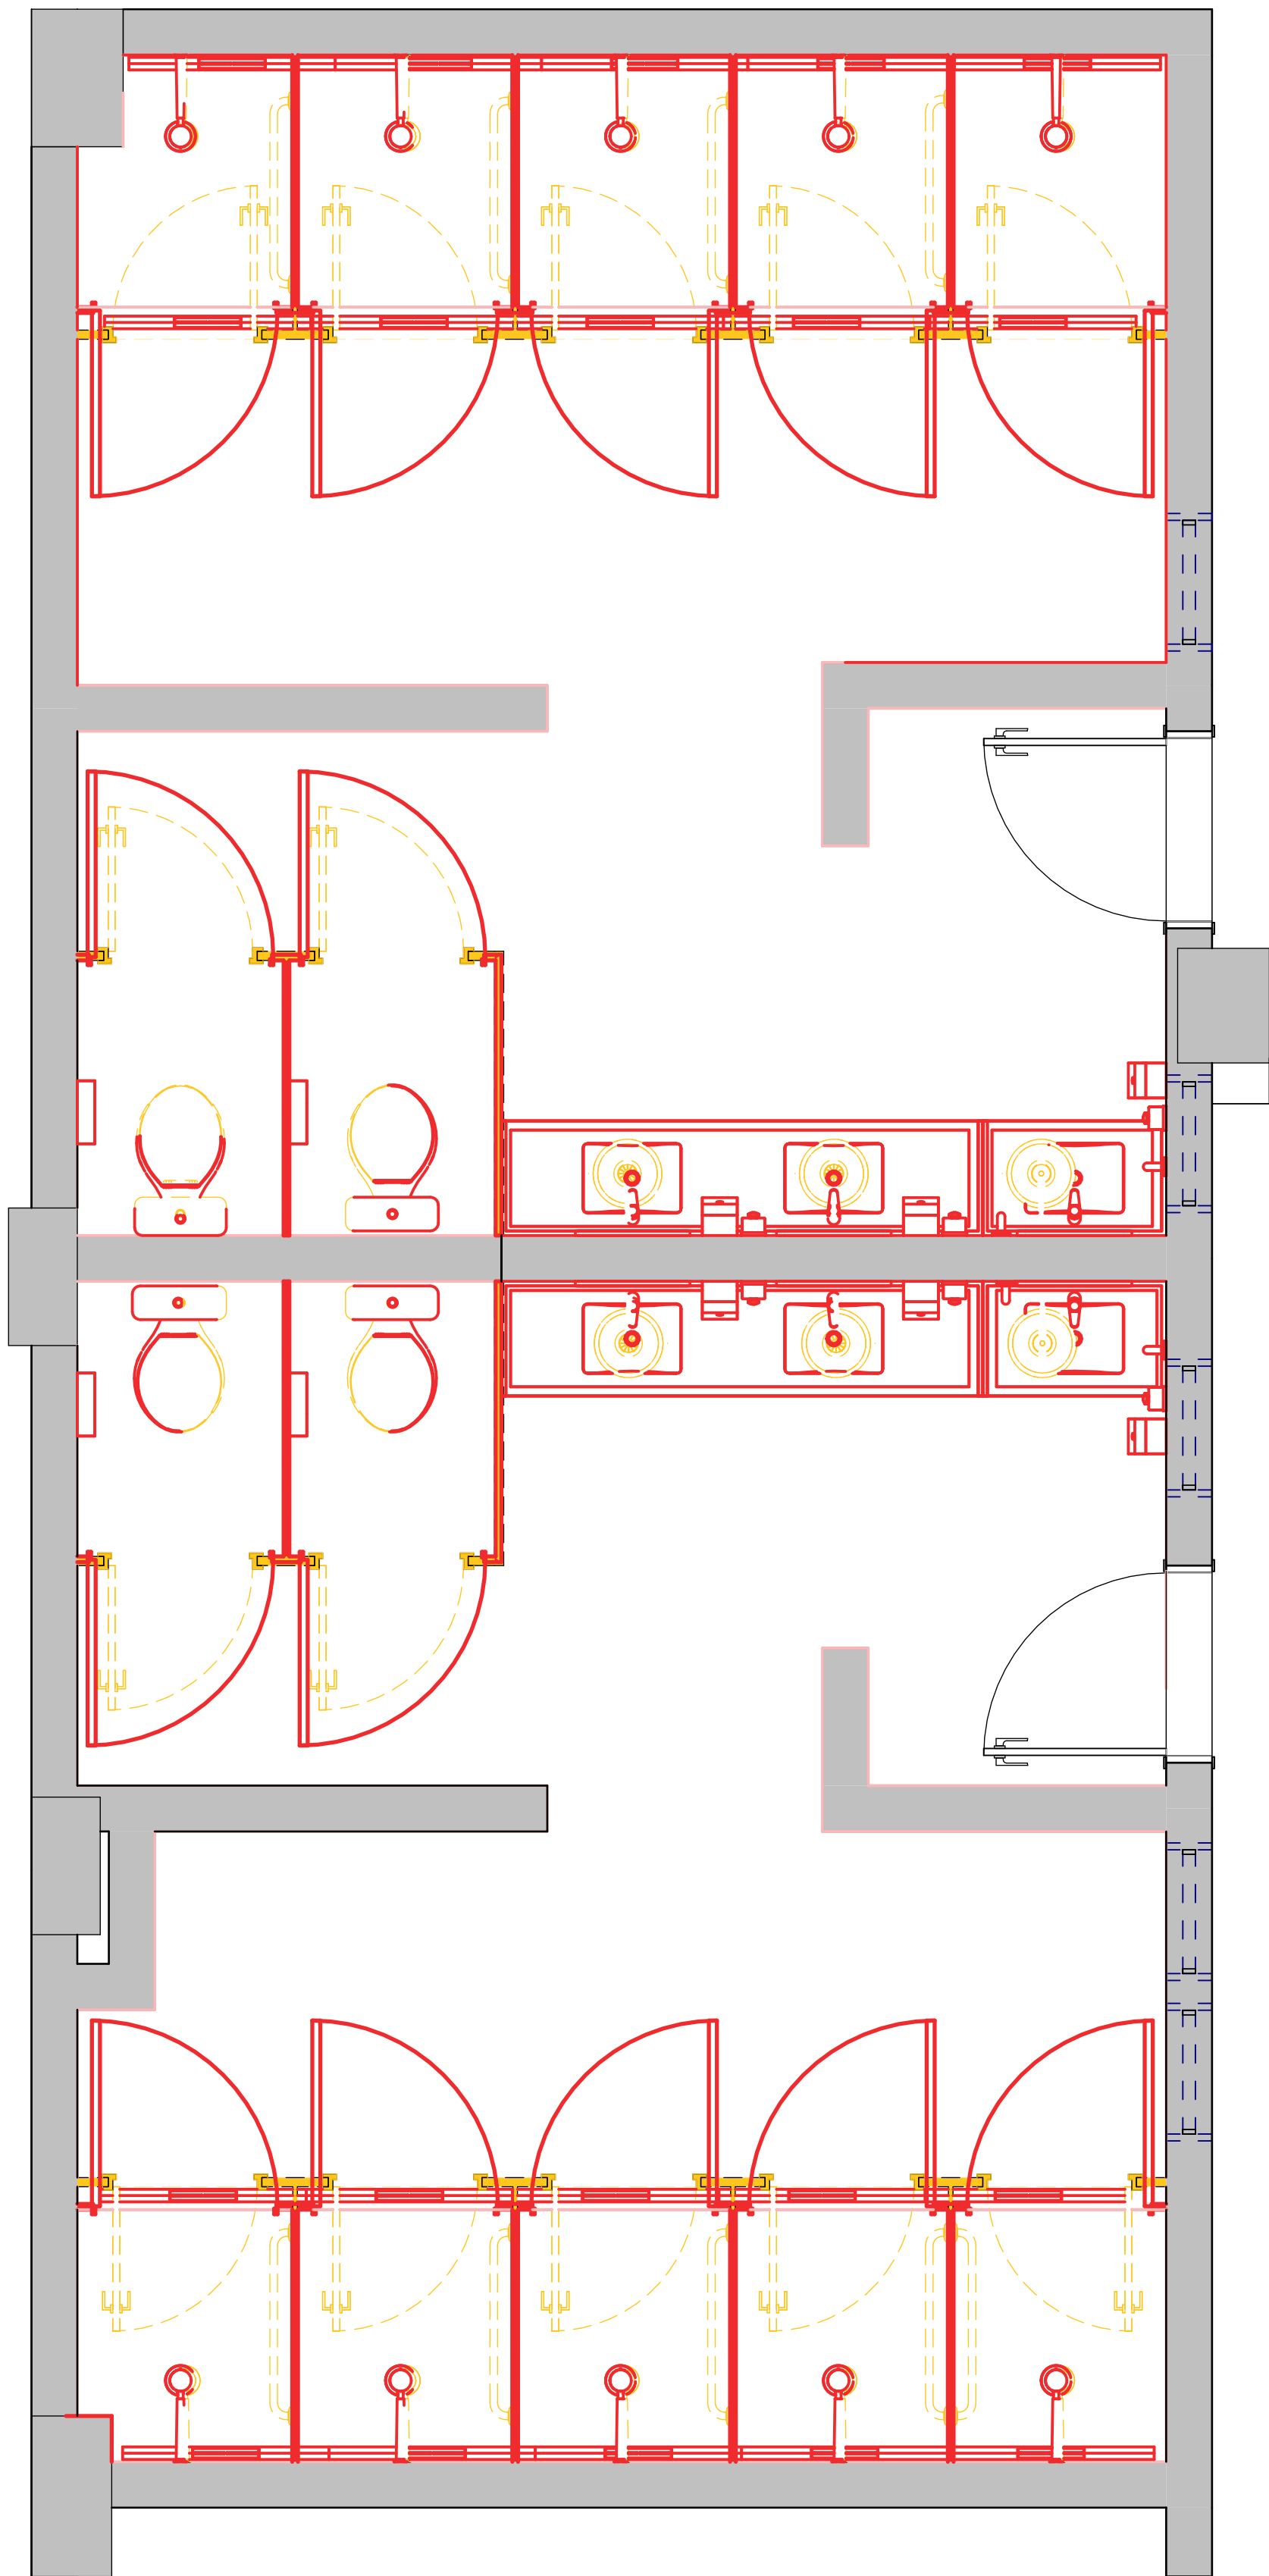


PLANTA BAIXA - REFORMA

Escala - 1 : 25

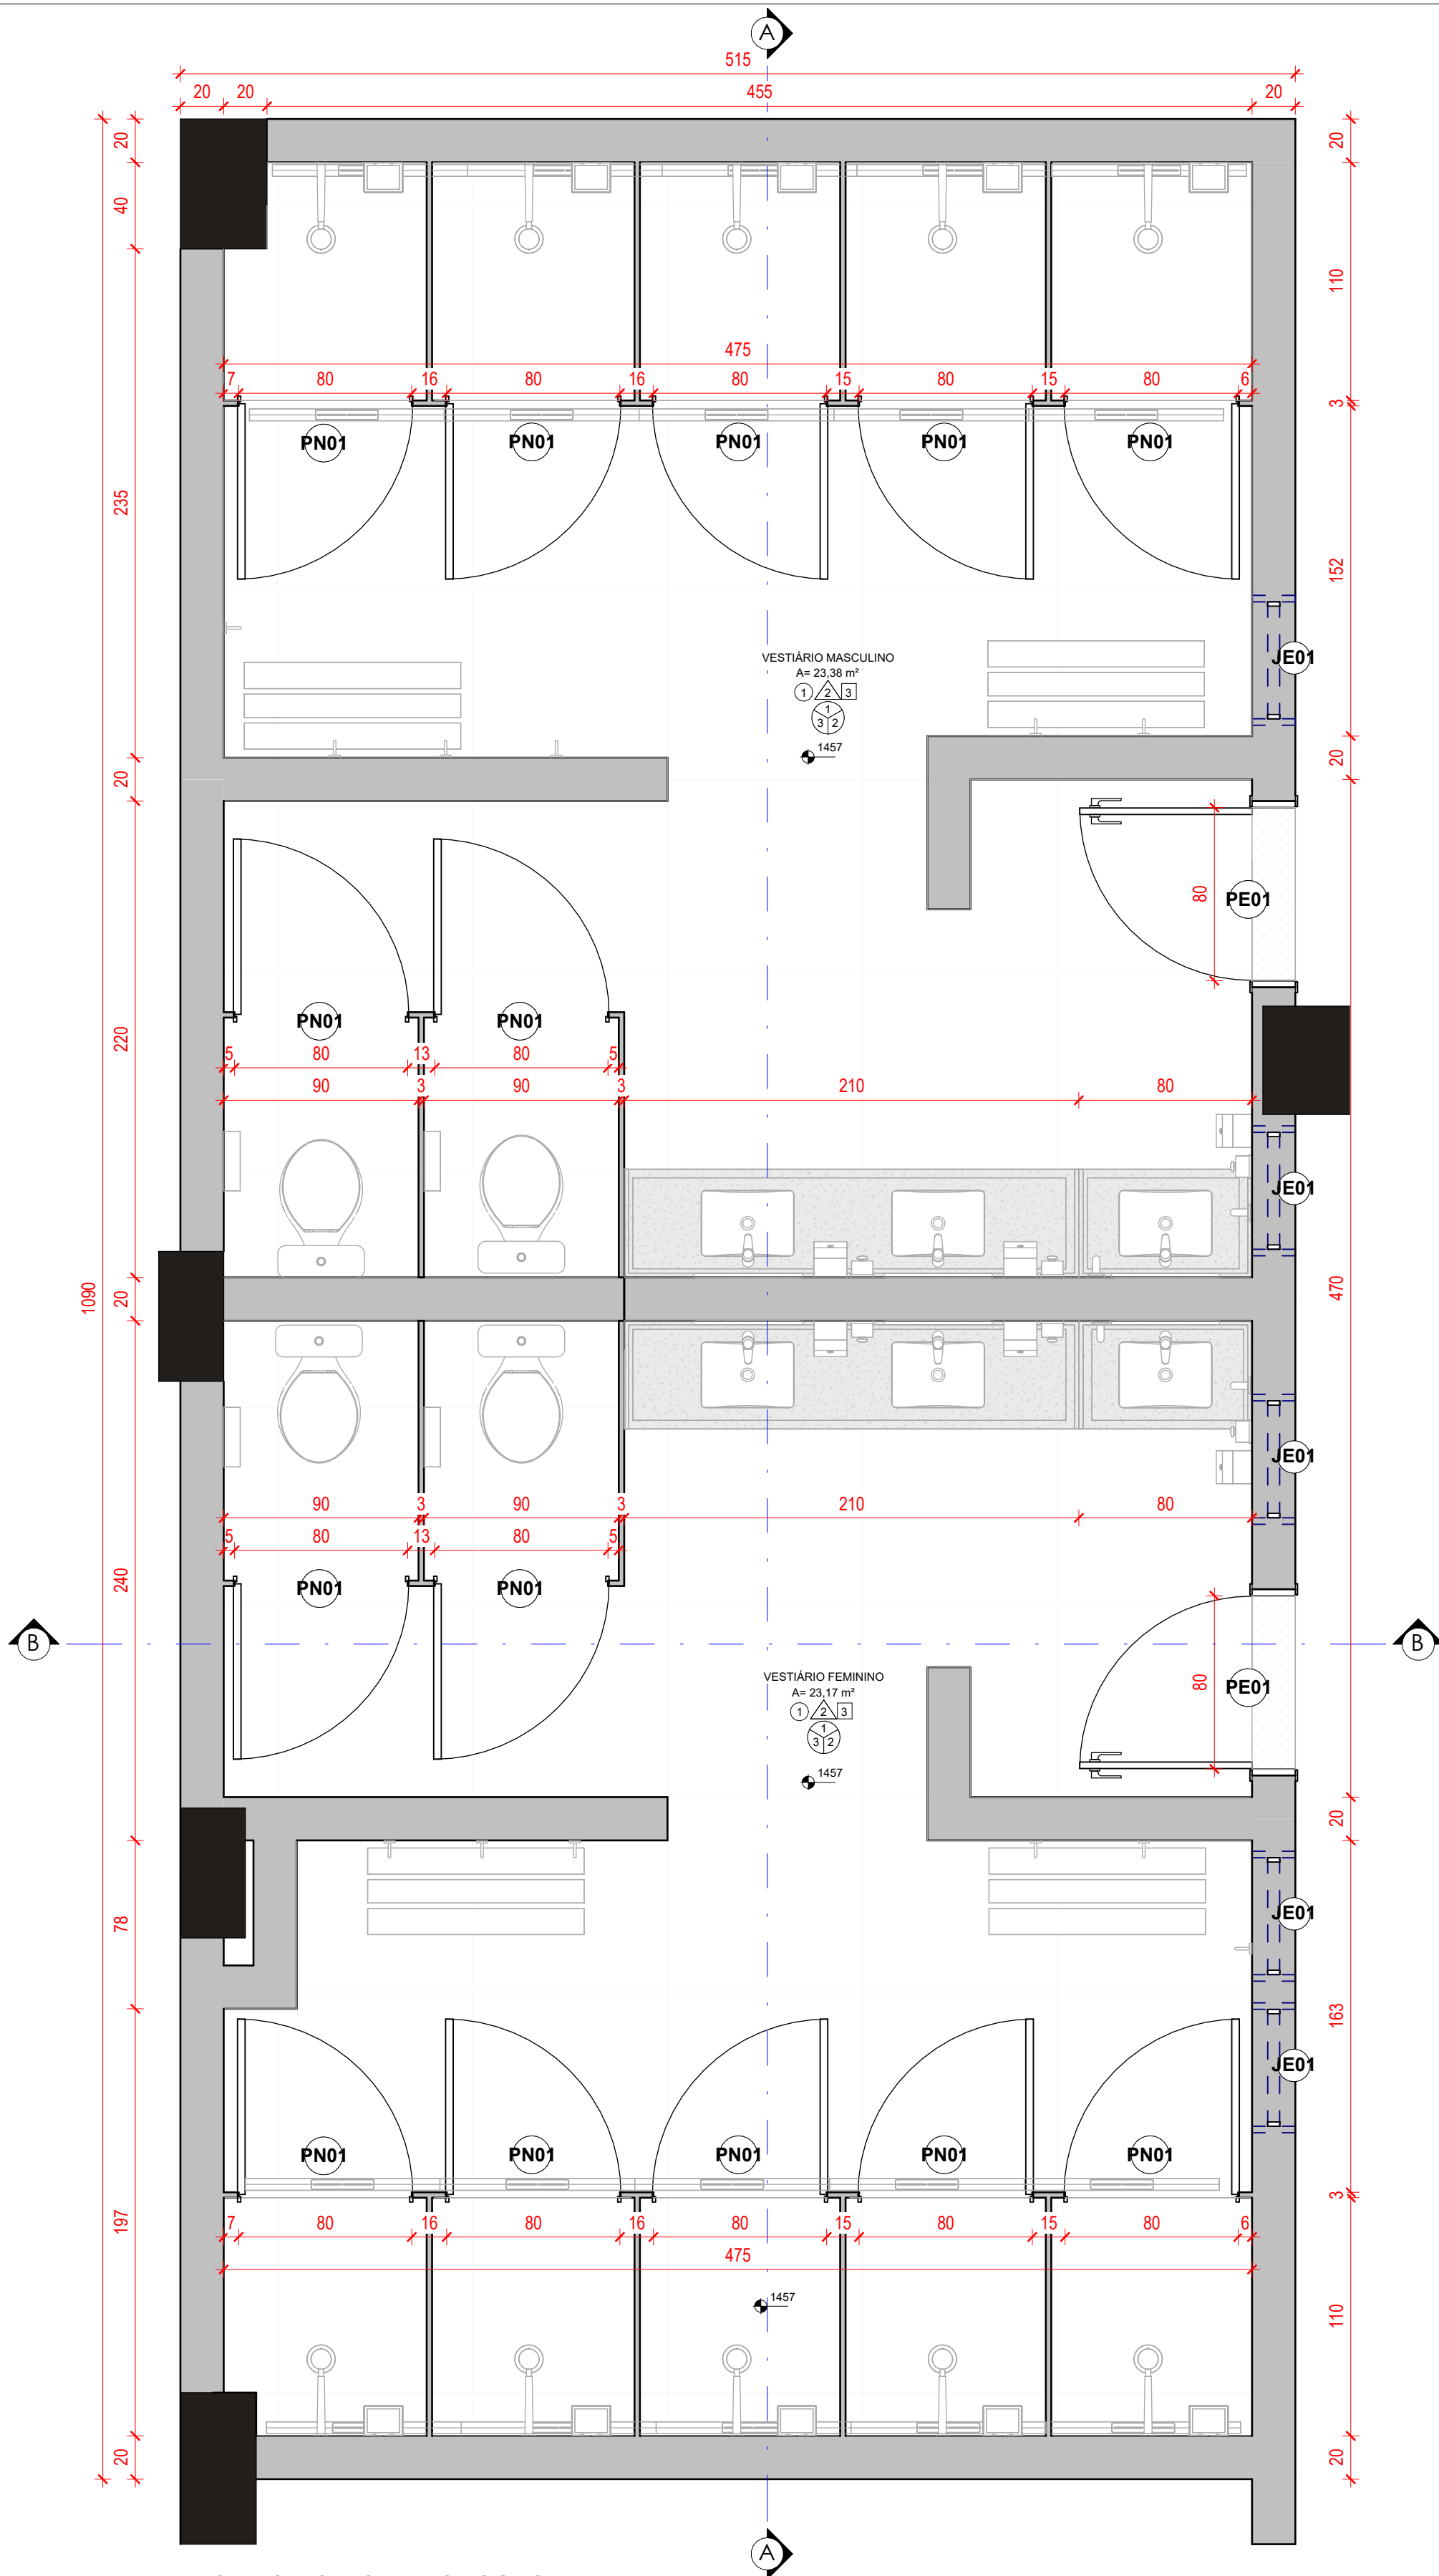

PLANTA BAIXA - PROPOSTA

Escala - 1 : 25

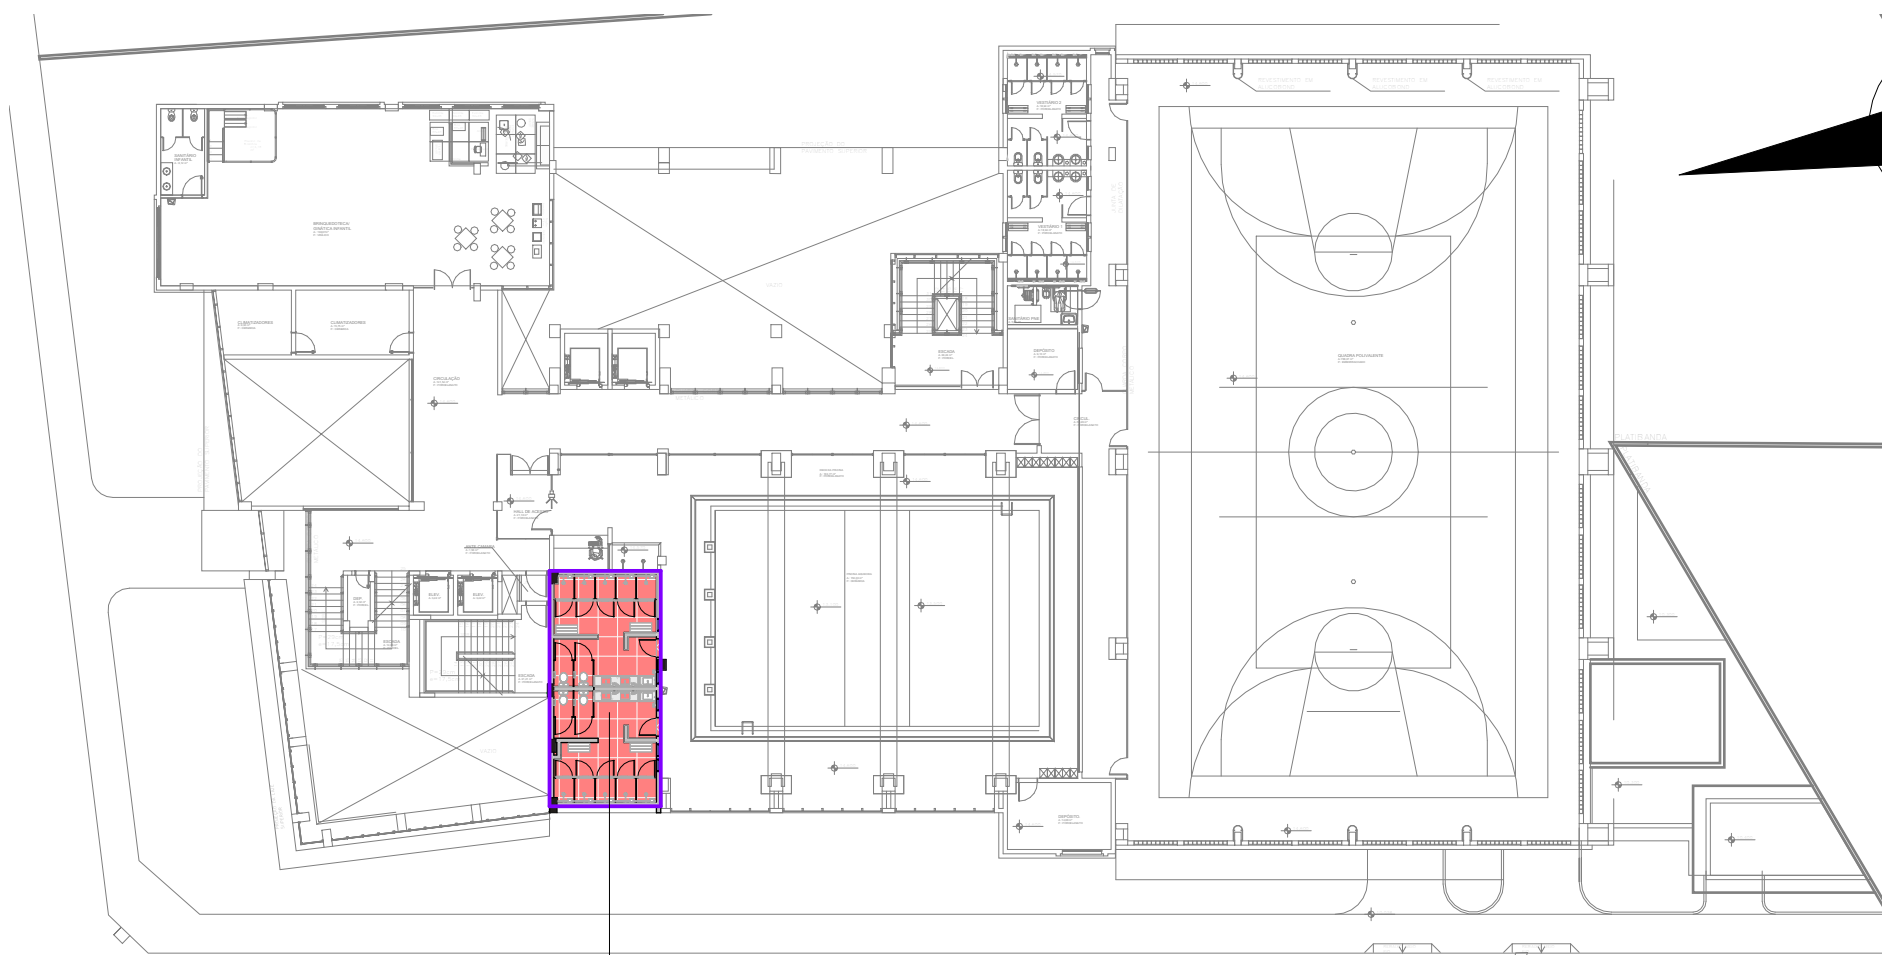

ÁREA DE INTERVENÇÃO
56,14 m²

LEGENDA

ÁREA DE INTERVENÇÃO

EXISTENTE	
LOCAL	ESQUEMA
PISO	LOCAL
PAREDE	MATERIAL
TETO	
ACABAMENTOS EXISTENTES	
Piso	1 PISO CERÂMICO
Parede	2 CERÂMICA ATÉ O TETO
Teto	3 FORRO PVC MODULAR
REFORMA E AMPLIAÇÃO	
LOCAL	ESQUEMA
PISO	LOCAL
PAREDE	MATERIAL
TETO	
ACABAMENTOS NOVOS	
	0 MANTER ACABAMENTO EXISTENTE
Piso	1 PISO CERÂMICO - VIA DURINI FOG 90x90cm - PORTOBELLO
Parede	2 CERÂMICA ATÉ O TETO - CETIM BIANCO LINE 30x60cm - PORTOBELLO
Teto	3 FORRO PVC MODULAR

REVISÕES			
Nº	DATA	DESCRIÇÃO	ASSINATURA

	E+PLAN ENGENHARIA CNPJ: 15018870/0001-65 CREA/SC: 127622-8 RUA: NAILA CARONE GOEDERT, 1080 SL 1001/1002 - PALHOÇA - SC CEP: 88132-150 www.emais.eng.br TELEFONE: (48) 3093 9350
--	--

	SERVIÇO SOCIAL DO COMÉRCIO DEPARTAMENTO REGIONAL DE SANTA CATARINA RUA FELIPE SCHMIDT, 785 - CENTRO - FLORIANÓPOLIS/SC CEP 88.010.002 - FONE/FAX: (48) 3251-4800 sesc-sc@sesc-sc.com.br
--	--

ARQUITETÔNICO

LOCAL:
FLORIANÓPOLIS / SC

ENDEREÇO DA OBRA: R. ALMIRANTE TAMANDARÉ, 256 - CENTRO, ITAJAÍ - SC, 88301-430

OBRA:
SESC ITAJAÍ - REFORMA VESTIÁRIOS

CONTEÚDO:
PLANTA BAIXA TÉRREO - PROPOSTA E REFORMA

PROPRIETÁRIO: R. ALMIRANTE TAMANDARÉ, 256 - CENTRO, ITAJAÍ - SC, 88301-430

OBRA:
SESC ITAJAÍ - REFORMA VESTIÁRIOS

AUTOR DO PROJETO:
MARIHÁ CRISTINE BATISTA
CAU/SC: A252994-7

CO-AUTOR DO PROJETO:
CO-AUTOR

ARQUIVO: DESENHO: Leticia Martins
ESCALA: INDICADA
DATA: JUL/2026

1192-168-15-200-Serviço Social do Comércio - SESC ITAJAÍ/ARQUITETÔNICO/EXECUTIVO/RV/ITAJAÍ_EXE_01_ITAJAÍ_SANITÁRIOS_PISCINA_SESC_ITAJAÍ_R1-14

Quantitativo Portas - Construir				
CODI	QT	COMPRIMENTO	ALTURA	DESCRIÇÃO
PN0	14	80	200	PORTA DE ALUMÍNIO DE GIRO - 1 F - VENEZIANA FECHADA
MATERIAL: ALUMÍNIO (VENEZIANA) - PRETO				
Quantitativo Portas - Demolir				
CODI	QT	COMPRIMENTO	ALTURA	DESCRIÇÃO
P21	14	60	180	PORTA DE GIRO - 1 FOLHA (DIVISÓRIA BANHEIRO)
MATERIAL: ALUMÍNIO (VENEZIANA) - BRANCO				
Quantitativo Portas - Manter				
CODI	QT	COMPRIMENTO	ALTURA	DESCRIÇÃO
PE0	2	80	210	PORTA DE GIRO - 1 FOLHA
MATERIAL: MADEIRA SEMI-OCA				
Quantitativo Janelas - Manter				
CODI	QT	COMPRIMENTO	ALTURA	DESCRIÇÃO
JE01	5	60	170	JANELA BASCULANTE
MATERIAL: ALUMÍNIO E VIDRO				

Quantitativo Portas - Final				
CODI	QT	COMPRIMENTO	ALTURA	DESCRIÇÃO
EXISTENTE				
PN0	14	80	210	PORTA DE GIRO - 1 FOLHA
MATERIAL: MADEIRA SEMI-OCA				
NOVA CONSTRUÇÃO				
PN0	14	80	200	PORTA DE ALUMÍNIO DE GIRO - 1 F - VENEZIANA FECHADA
MATERIAL: ALUMÍNIO (VENEZIANA) - PRETO				
Quantitativo Janelas - Final				
CODI	QT	COMPRIMENTO	ALTURA	DESCRIÇÃO
EXISTENTE				
JE01	5	60	170	JANELA BASCULANTE
MATERIAL: ALUMÍNIO E VIDRO				

LEGENDA

DEMOLIR

CONSTRUIR

MANTER