



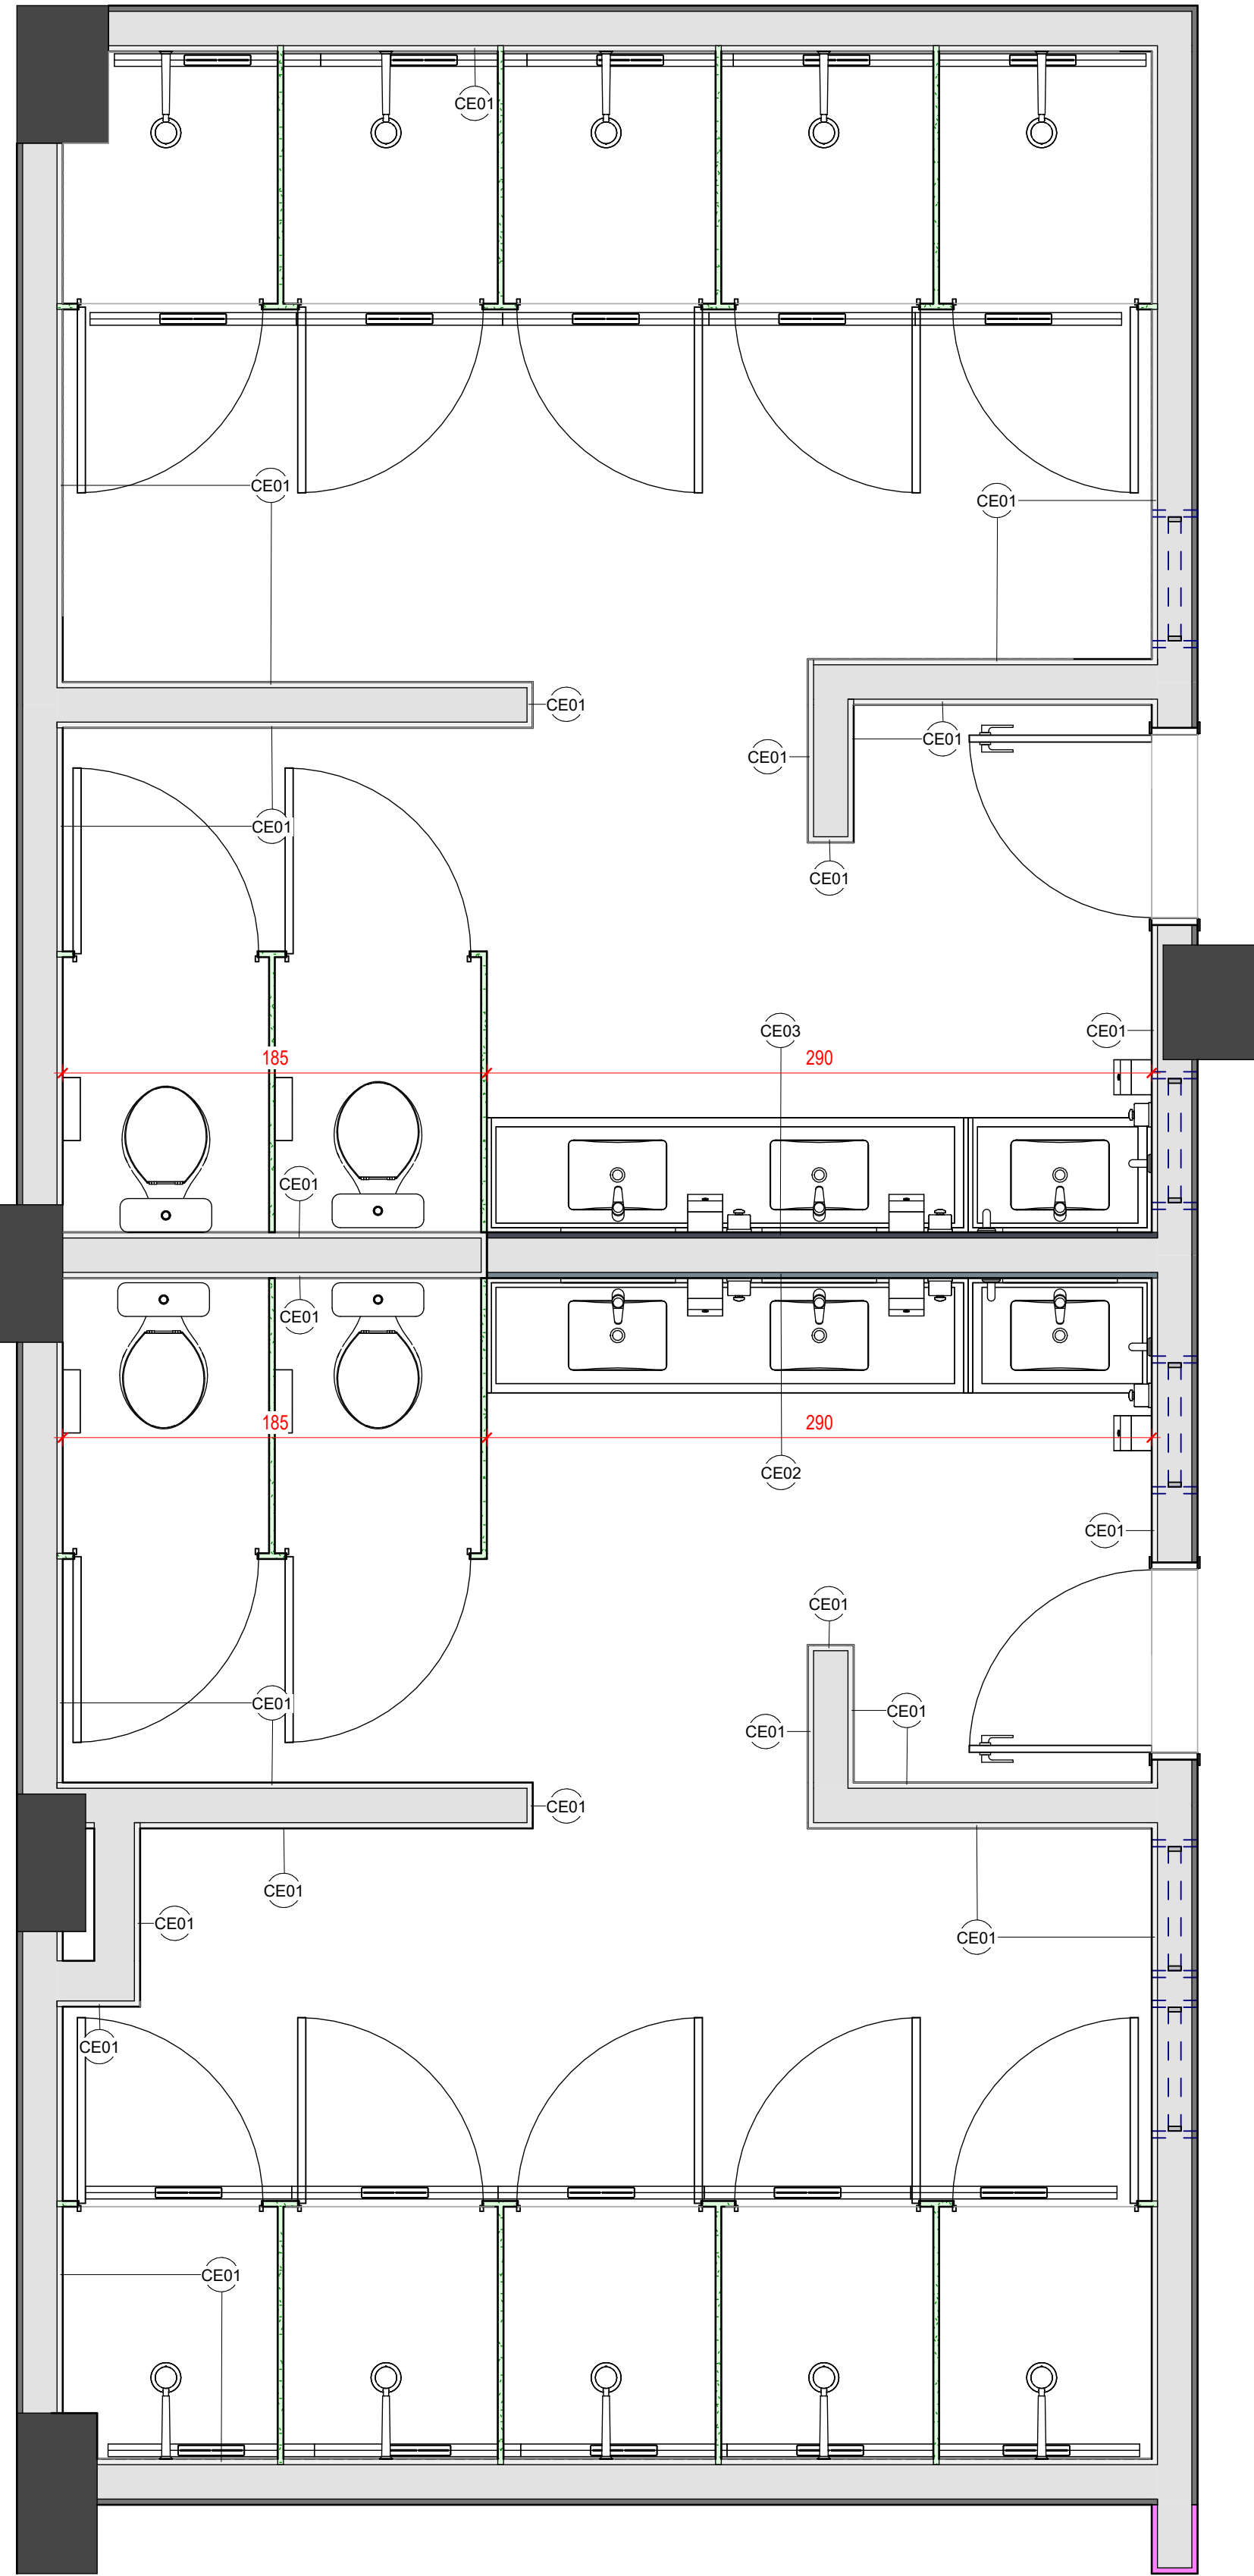


PLANTA BAIXA - REVESTIMENTO PAREDES
Escala - 1 : 25

LEGENDA REVESTIMENTOS PAREDE	
CE01	CERÂMICA CETIM BIANCO LINE 30x45cm - PORTOBELLO
CE02	CERÂMICA SKY 7X26 MATE FLAT - PORTOBELLO
CE03	CERÂMICA NAVY 7X26 MATE FLAT - PORTOBELLO
LEGENDA FECHAMENTOS	
	ALVENARIA EXISTENTE
	DIVISÓRIA GRANITO 2,5CM - CINZA ANDORINHA

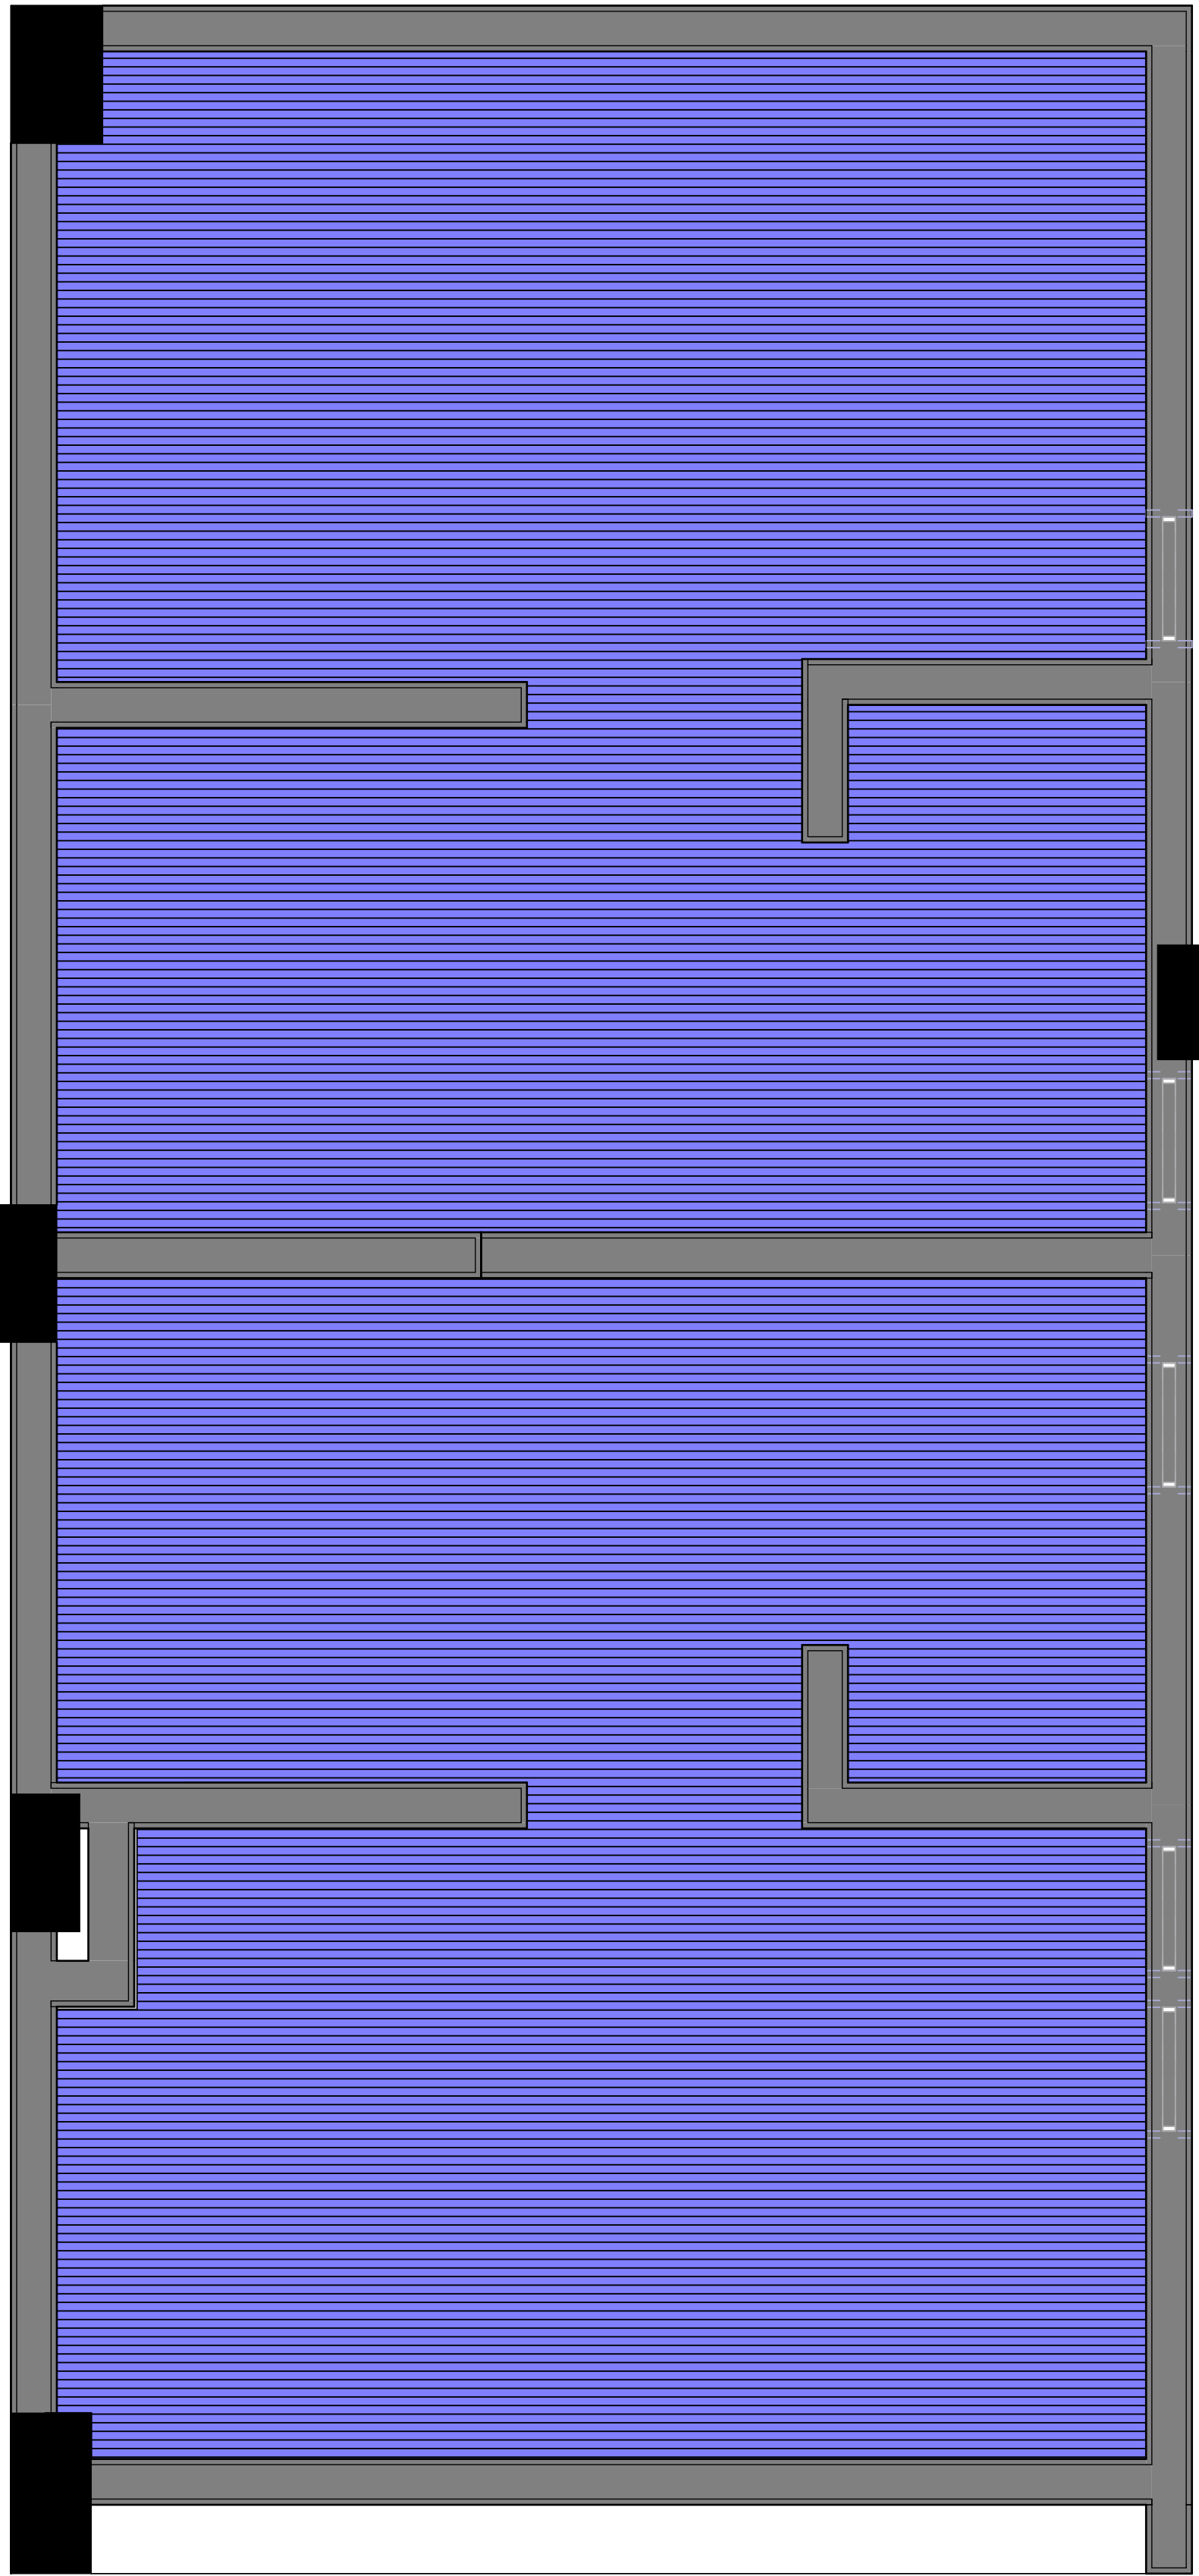


REFORMA FORRO
Escala - 1 : 25

MAPA DE INTERVENÇÕES	
REFORMA	
	FORRO PVC MODULAR NOVO "INSTALAR FORRO EXISTENTE" "INSTALAR FORRO DE PVC MODULAR NOVO;" "ESTRUTURA BIORREGIONAL METÁLICA"

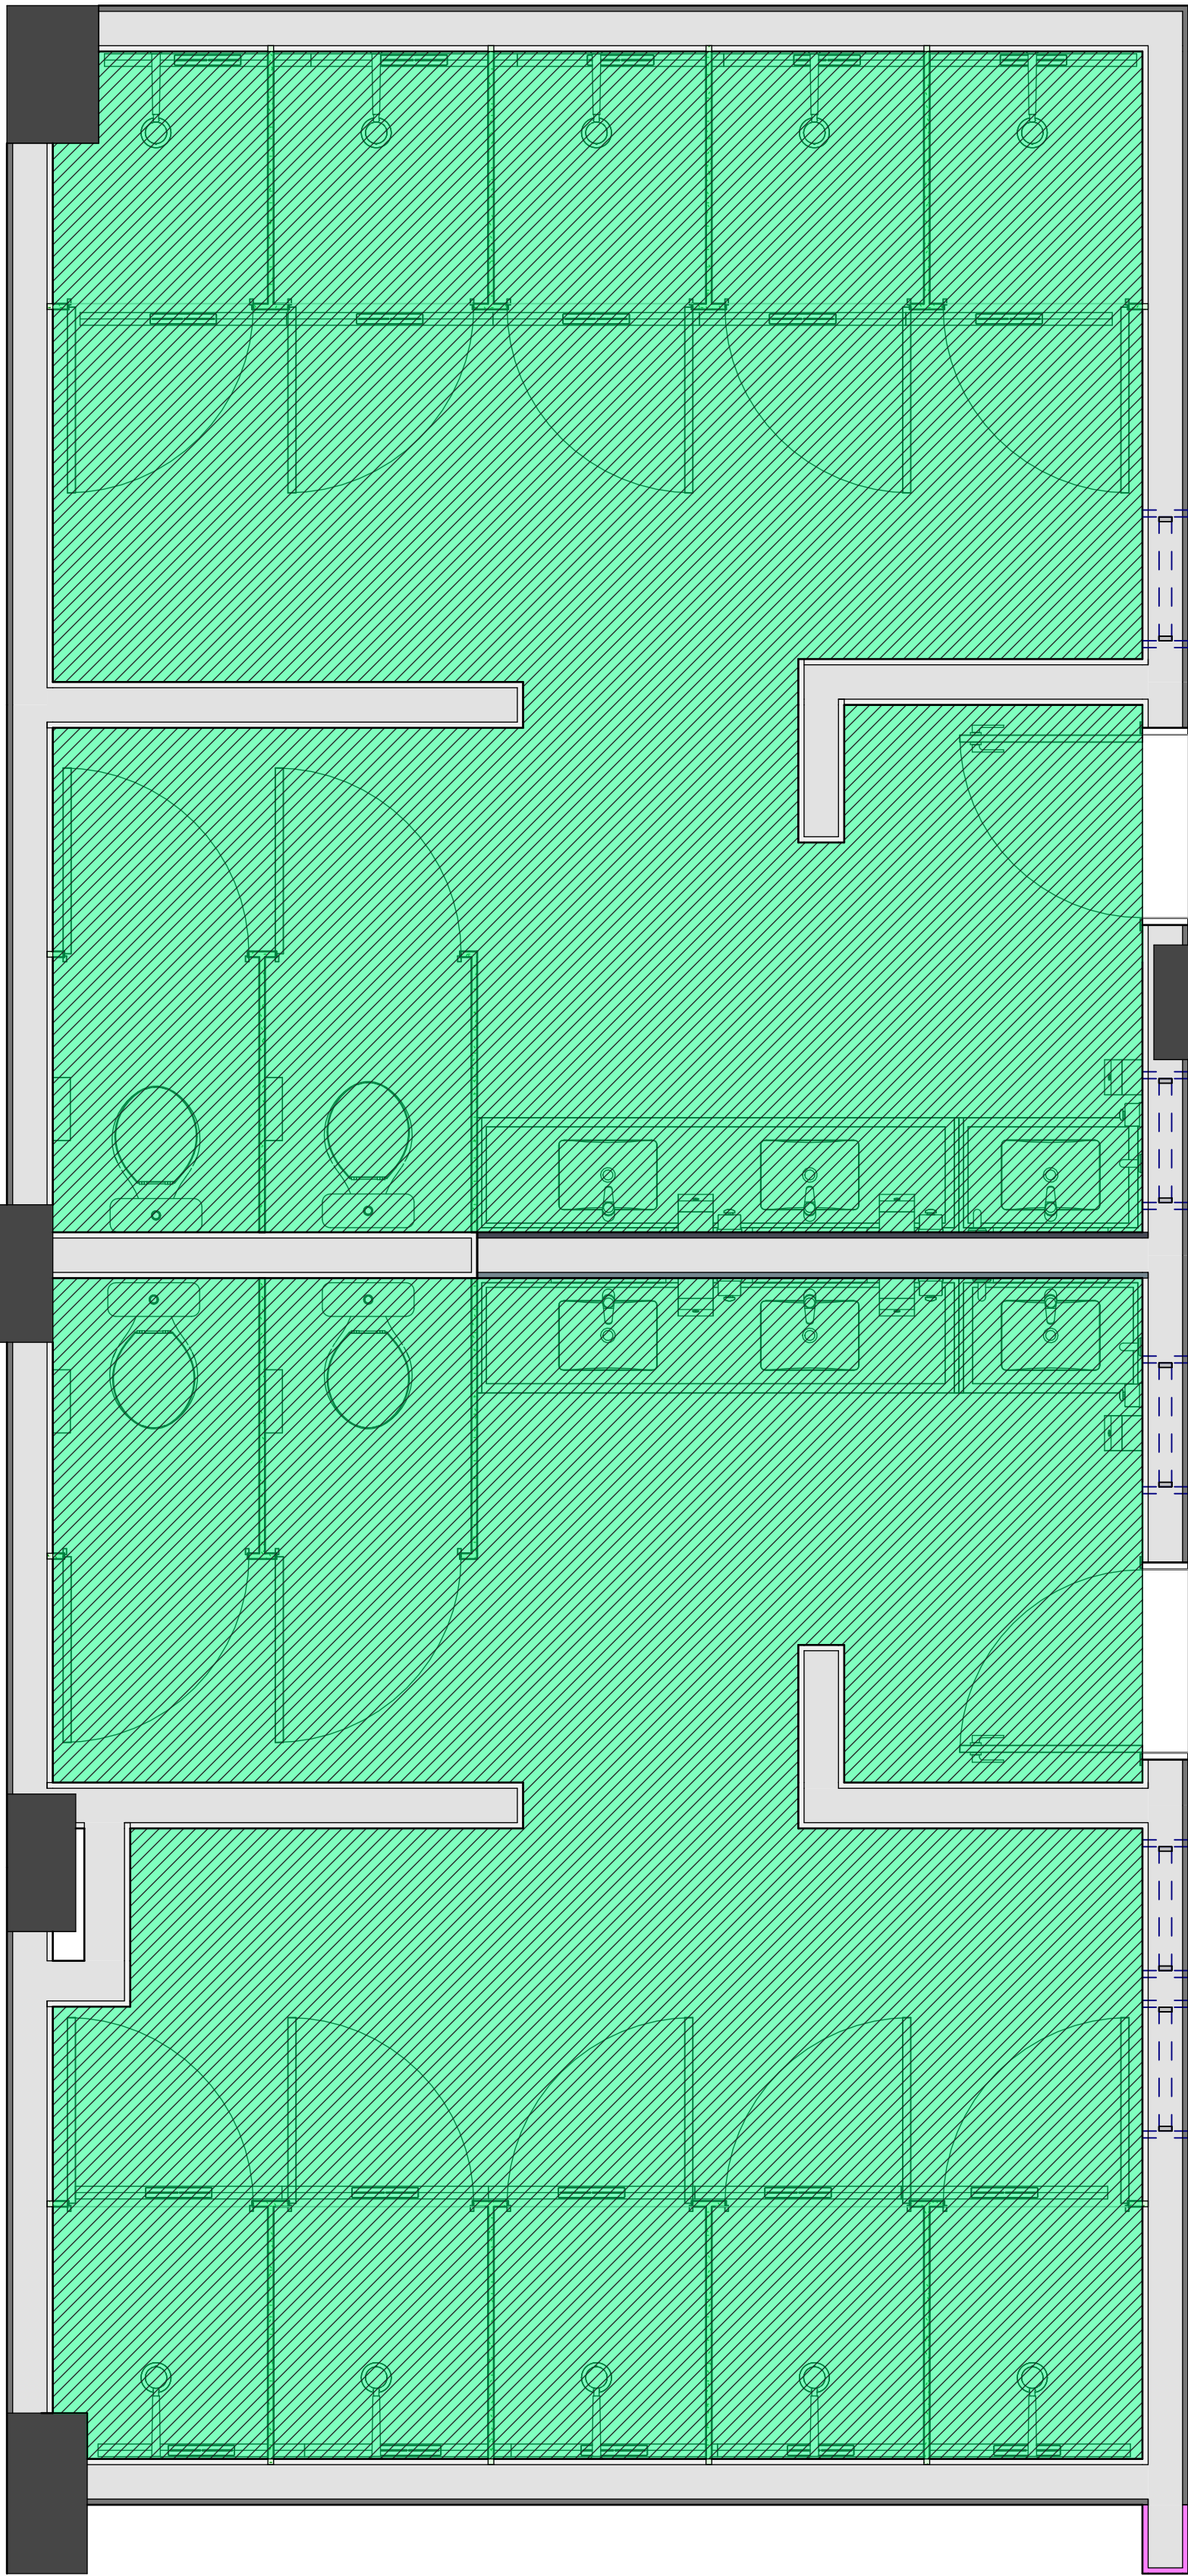

PLANTA BAIXA - IMP. PISO
Escala - 1 : 25

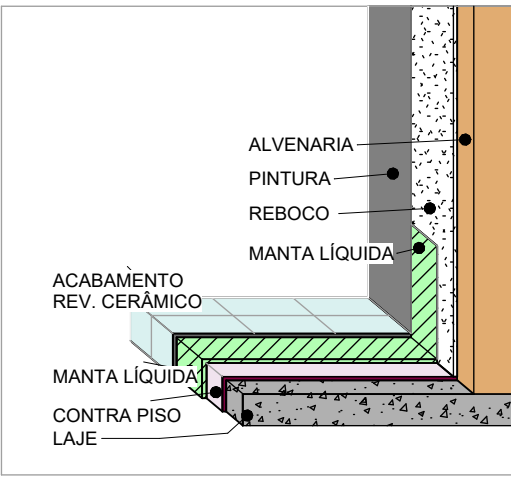

DET. IMP. PISO
Escala - 1 : 20

LEGENDA IMPERMEABILIZAÇÃO	
	APLICAÇÃO DE MANTA LÍQUIDA *Piso + Paredes em geral até 30cm; *Piso + Paredes com chuveiro até 220cm; *Aplicação cruzada (3 demãos); A= 46,893 m²
NAS 5 PRIMEIRAS FIADAS DE ALVENARIA E NA FAIXA INICIAL DE REBOCO DE 1,00 M DE ALTURA DEVERÁ SER APLICADO ADITIVO IMPERMEABILIZANTE (HIDROFUGANTE) NA ARGAMASSA DE ASSENTAMENTO DE ALVENARIA E NA ARGAMASSA DO REBOCO.	

OBSERVAÇÃO PLANTA DE FORRO: CONSIDERAR A SUBSTITUIÇÃO INTEGRAL DO FORRO EXISTENTE NA SALA DE BEM-ESTAR E NA COPA DOS COLABORADORES, LOCALIZADAS NO SUBSÓLO, SOB OS VESTIÁRIOS OBJETO DESTA REFORMA.

CARIMBOS			

REVISÕES	Nº	DATA	DESCRIÇÃO	ASSINATURA

E+PLAN ENGENHARIA
CNPJ: 15018870/0001-65
CREA/SC: 127622-9
RUA: NAJALA CARONE GOEDERT, 1080 SL 1001/1002 - PALHOÇA - SC
CEP: 88132-150
www.emais.org.br
TELEFONE: (48) 3093 9350

SERVIÇO SOCIAL DO COMÉRCIO
DEPARTAMENTO REGIONAL DE SANTA CATARINA
RUA FELIPE SCHMIDT, 785 - CENTRO - FLORIANÓPOLIS/SC
CEP 88.010.002 - FONE/FAX: (48) 3251-4800
www.sescsc.com.br

PROJETO: **ARQUITETÔNICO**

LOCAL:
FLORIANÓPOLIS / SC

ENDEREÇO DA OBRA: R. ALMIRANTE TAMANDARÉ, 256 - CENTRO, ITAJAÍ - SC, 88301-430

OBRA:
SESC ITAJAÍ - REFORMA VESTIÁRIOS

CONTEÚDO:
REVESTIMENTOS PAREDES, REFORMA FORRO E IMPERMEABILIZAÇÃO DE PISO

PROPRIETÁRIO: _____ RESP. TÉCNICO: _____

SERVIÇO SOCIAL DO COMÉRCIO - SEC AR/SC ENG. CIVIL DILNEI DE FREITAS JACINTO
CNPJ: 03.603.595/0001-68 CREA/SC:122.825-5

AUTOR DO PROJETO: _____ PRANCHA Nº
MARIA CRISTINE BATISTA
CAU/SC: A252994-7 _____ **03**

CO-AUTOR DO PROJETO: _____ CO-AUTOR _____ **05**

ARQUIVO: _____ DESENHO: _____ ESCALA: _____ DATA: _____
LETICIA MARTINS INDICADA JUL/2026