




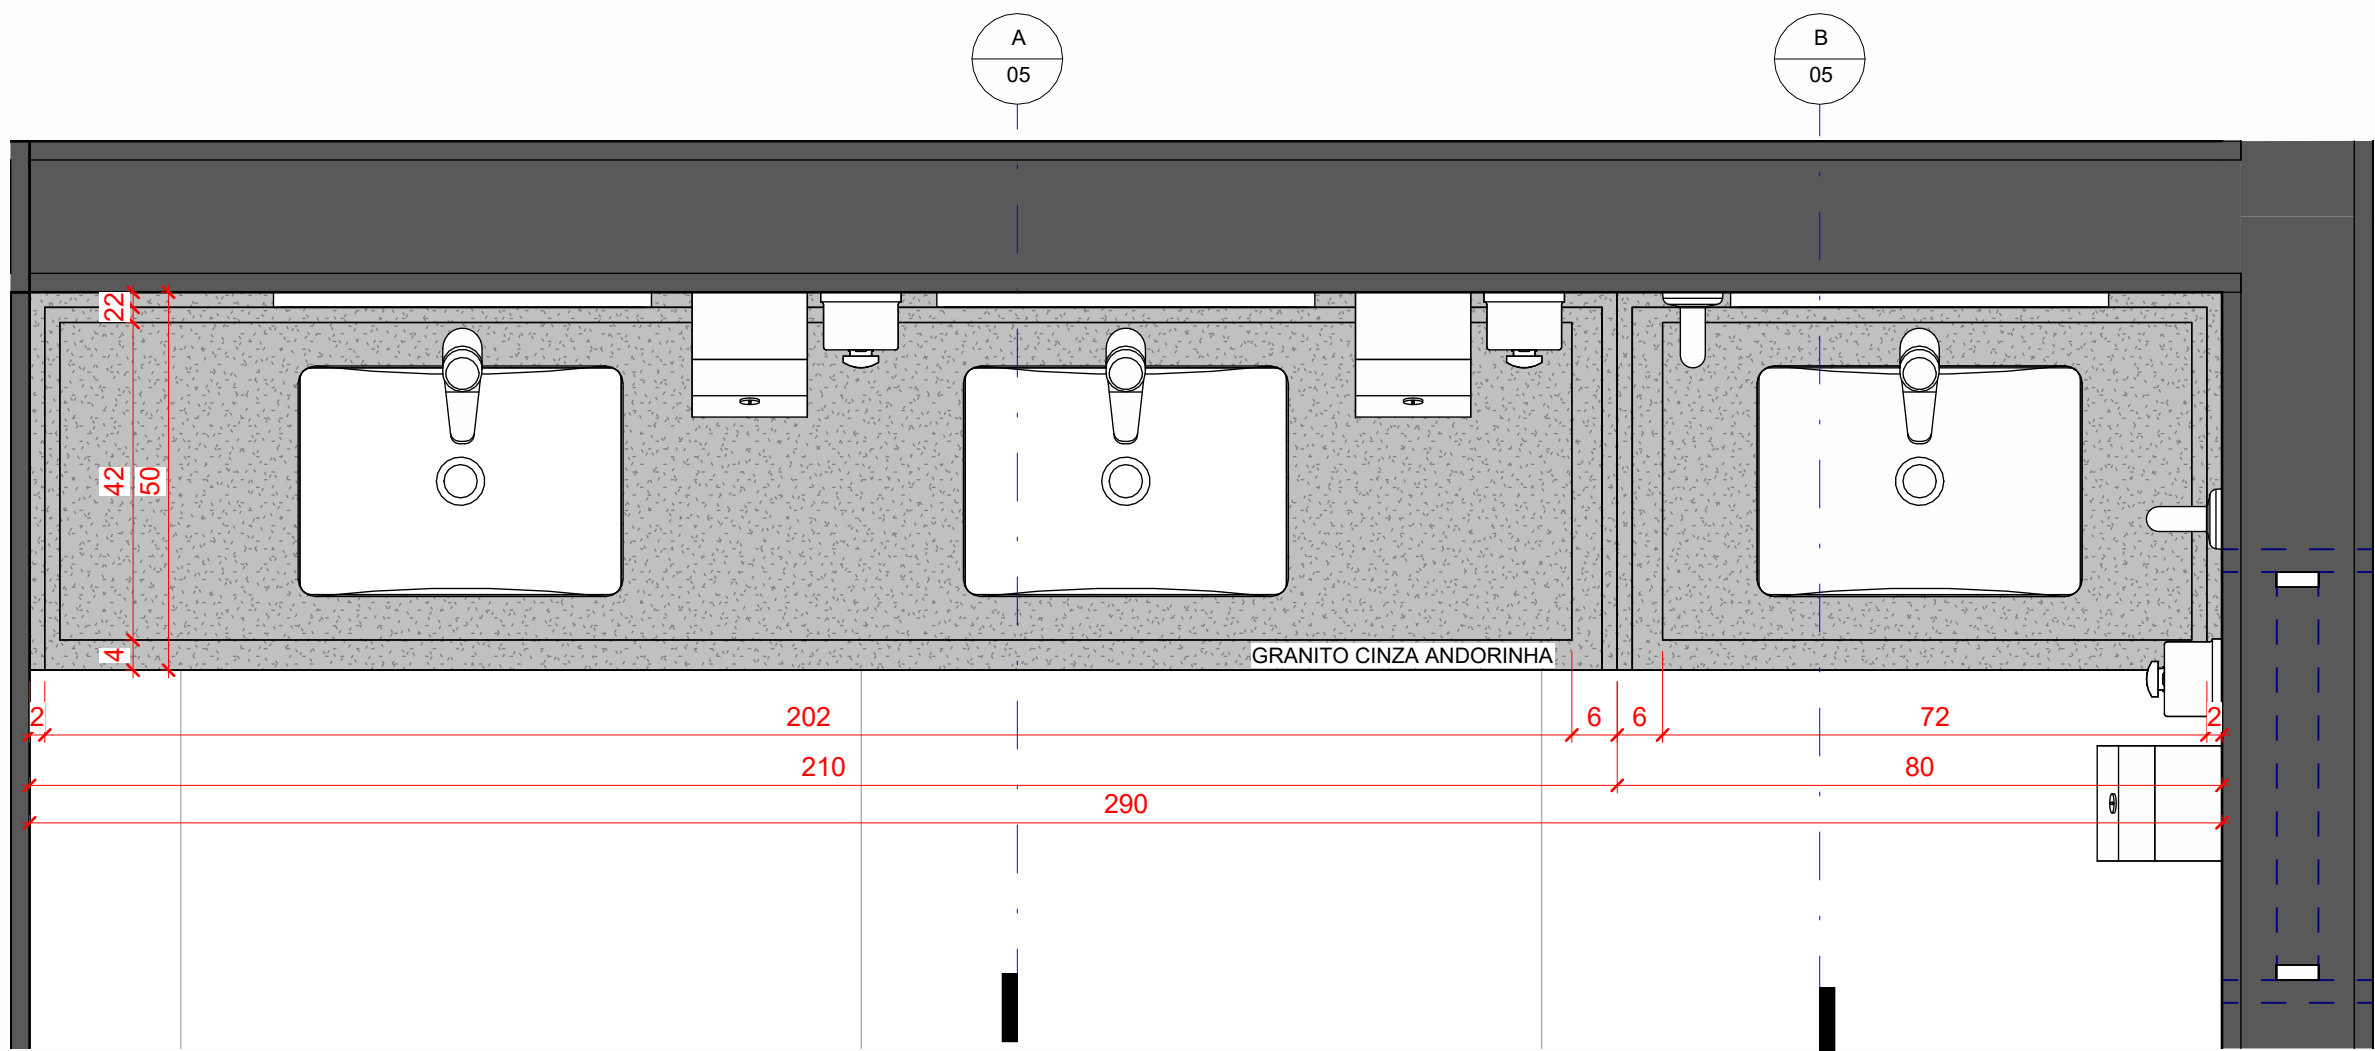


PLANTA BAIXA - DET. BANCADAS
Escala - 1 : 10

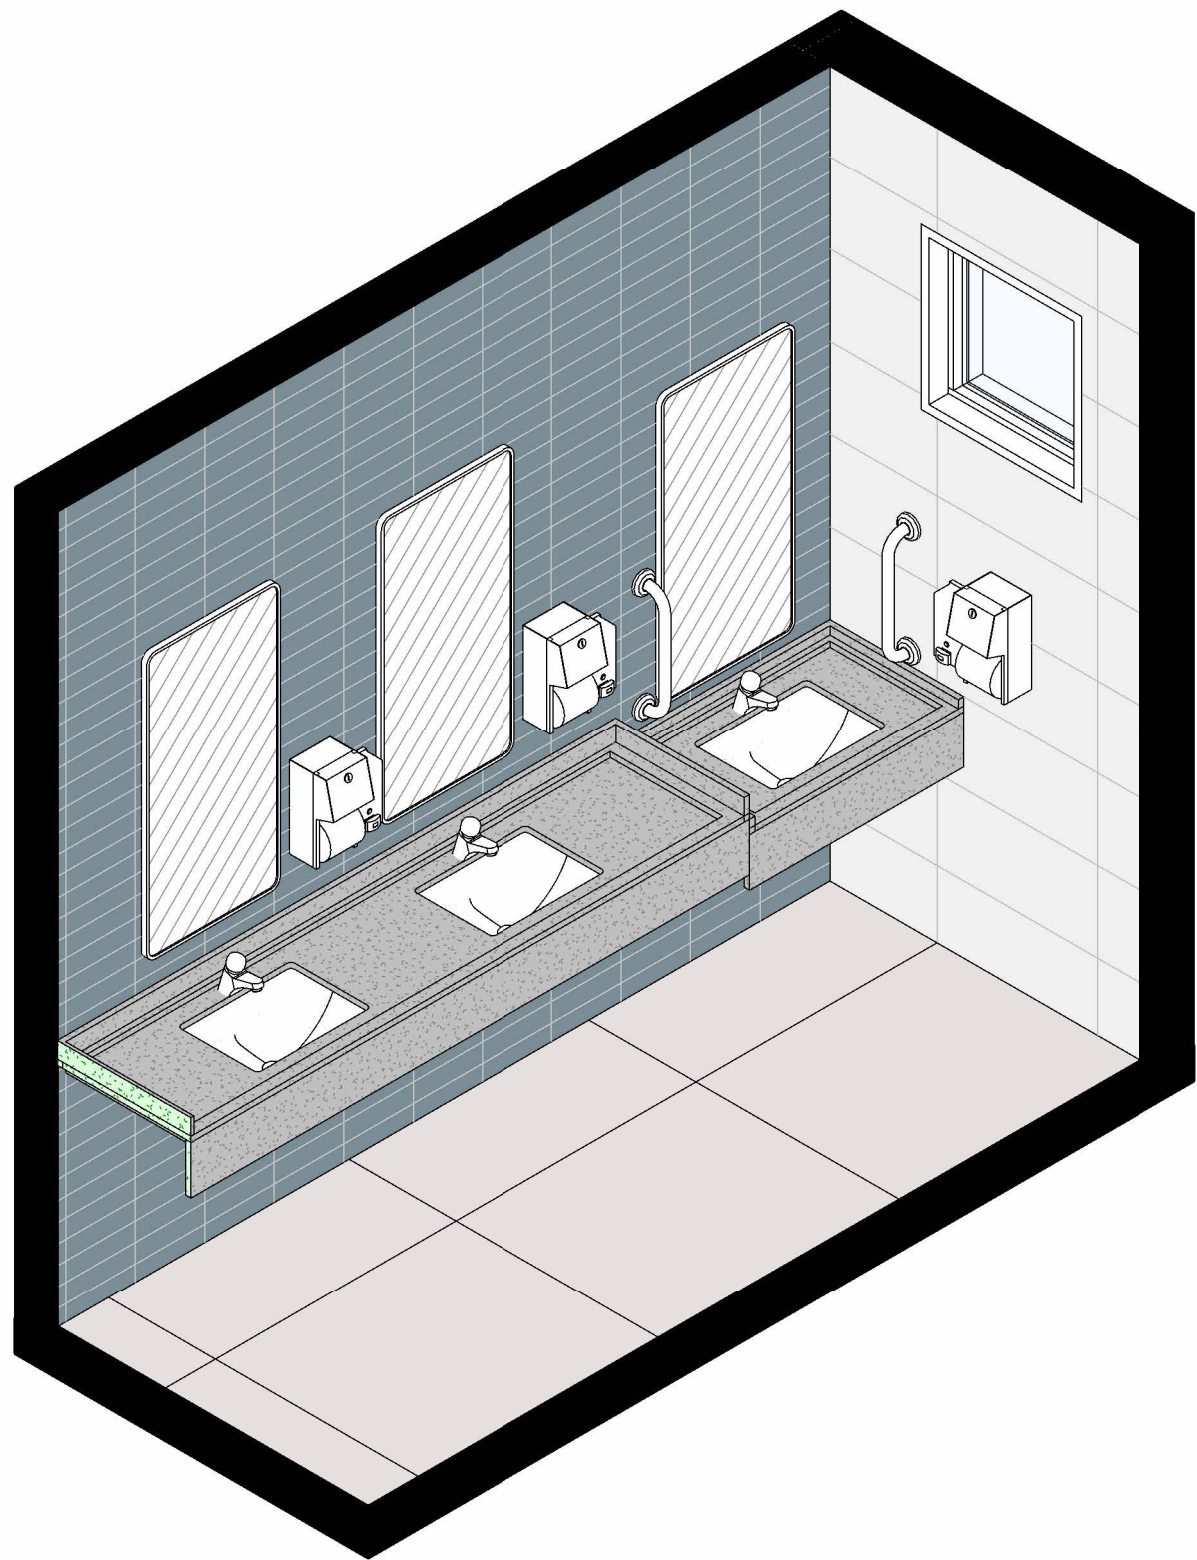


VISTA ISOMÉTRICA - BANCADA VESTIÁRIO FEMININO
Escala -

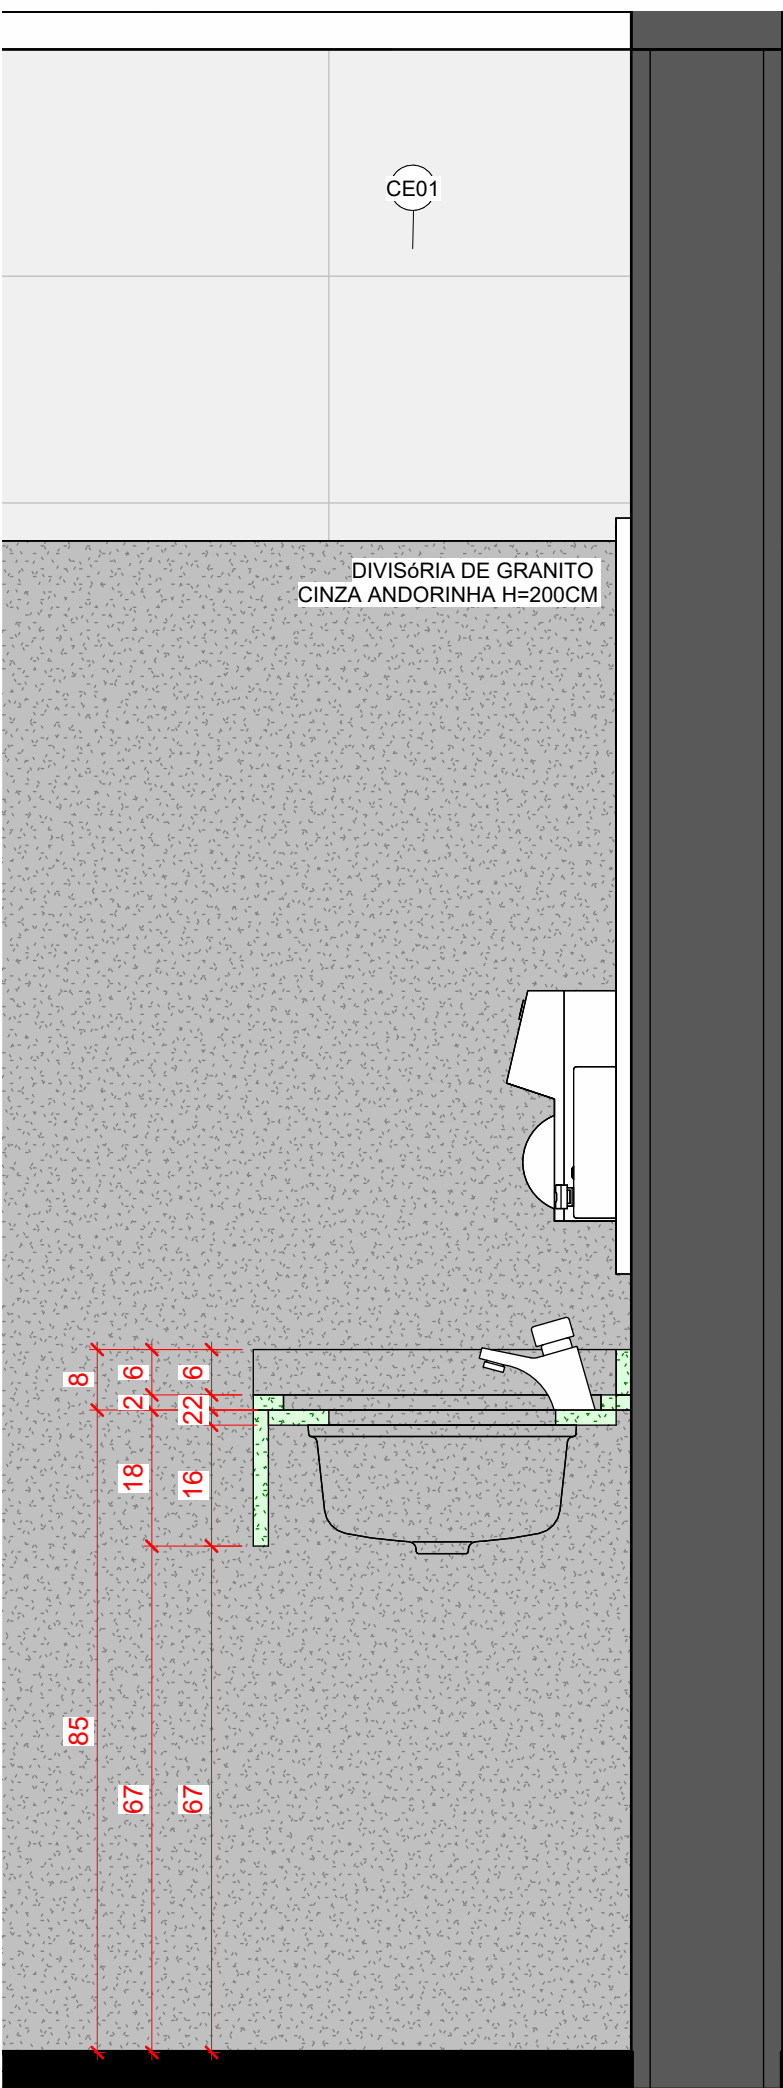

CORTE BANCADA - TIPO A
Escala - 1 : 10

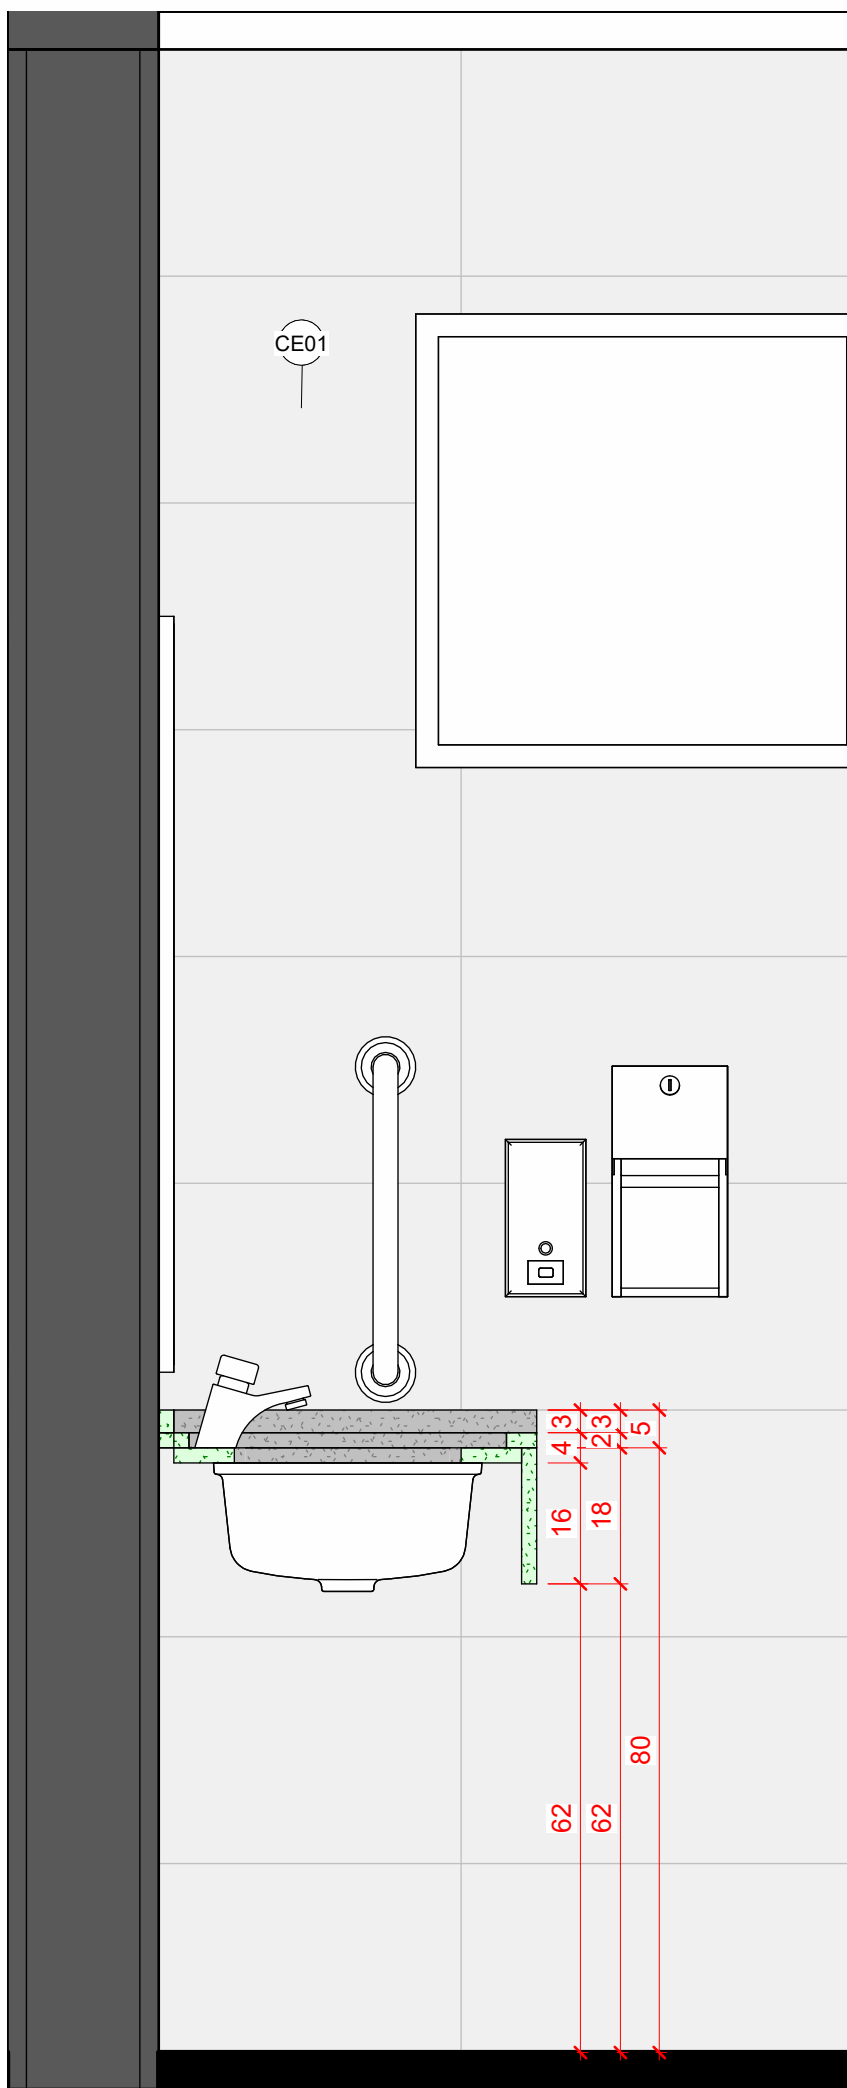

CORTE BANCADA - TIPO B
Escala - 1 : 10

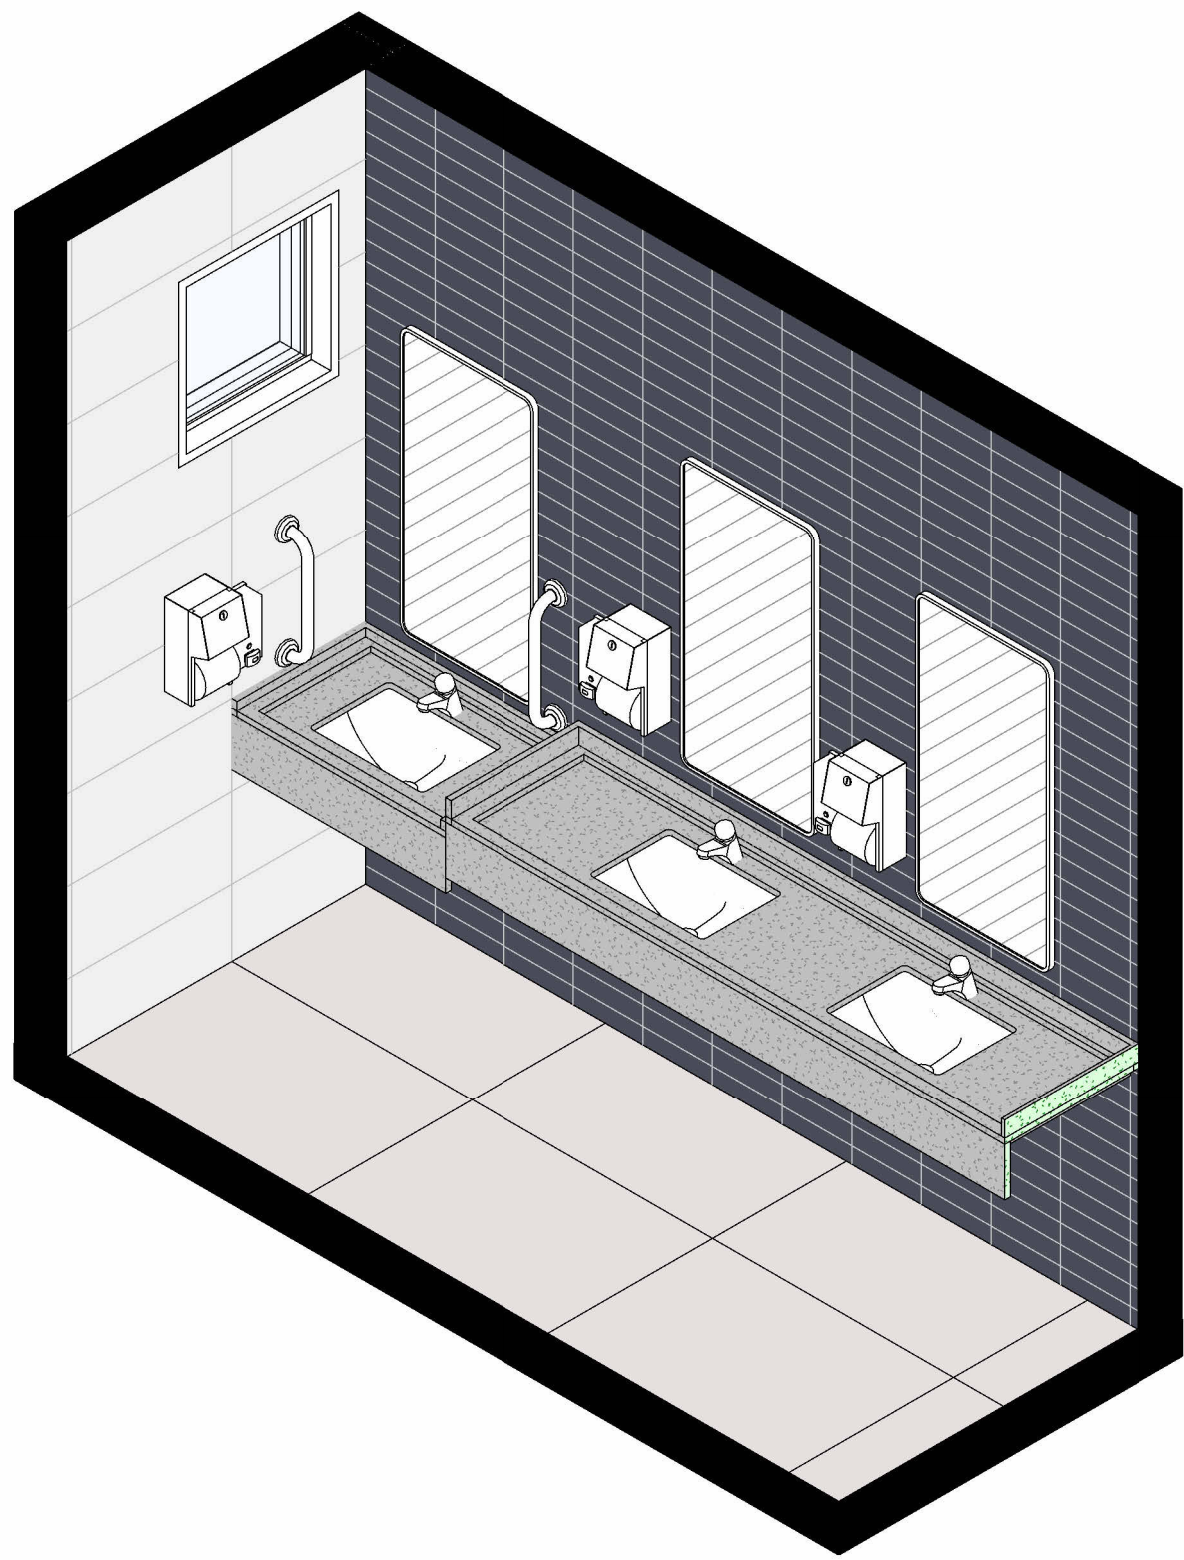

VISTA ISOMÉTRICA - BANCADA VESTIÁRIO MASCULINO
Escala -

OBSERVAÇÃO: CONSIDERAR O MESMO DETALHAMENTO EXECUTIVO DAS BANCADAS PARA OS VESTIÁRIOS MASCULINO E FEMININO, APLICANDO APENAS O ESPELHAMENTO DA SOLUÇÃO EM PLANTA

REVISÕES			
Nº	DATA	DESCRIÇÃO	ASSINATURA



E+PLAN ENGENHARIA
CNPJ: 15018870/0001-65
CREA/SC: 127622-8
RUA: NAJILA CARONE GOEDERT, 1080 SL 1001/1002 - PALHOÇA - SC
CEP: 88132-150
www.emais.eng.br
TELEFONE: (48) 3093 9350



SERVIÇO SOCIAL DO COMÉRCIO
DEPARTAMENTO REGIONAL DE SANTA CATARINA
RUA FELIPE SCHMIDT, 785 - CENTRO - FLORIANÓPOLIS/SC
CEP 88.010.002 - FONE/FAX: (48) 3251-4800
sesc-sc@sesc-sc.com.br

PROJETO:		ARQUITETÔNICO	
LOCAL:		FLORIANÓPOLIS / SC	
ENDEREÇO DA OBRA:		R. ALMIRANTE TAMANDARÉ, 256 - CENTRO, ITAJAÍ - SC, 88301-430	
OBRA:		SESC ITAJAÍ - REFORMA VESTIÁRIOS	
CONTEÚDO:		DETALHAMENTO DAS BANCADAS	
PROPRIETÁRIO:	RESP. TÉCNICO:		
CARIMBO E ASSINATURA	SERVIÇO SOCIAL DO COMÉRCIO - SEC AR/SC CNPJ: 03.903.595/0001-68		
AUTOR DO PROJETO:		ENG. CIVIL DILNEI DE FREITAS JACINTO CREA/SC: 122.625-5	
MARIHÁ CRISTINE BATISTA CAU/SC: A252994-7		ASSINATURA	
CO-AUTOR DO PROJETO:		ASSINATURA	
CO-AUTOR		ASSINATURA	
ARQUIVO:		DESENHO:	ESCALA:
		LETICIA MARTINS	INDICADA
			DATA:
			JUL/2026
			TOTAL

PRANCHA Nº
05

05