


TABELA DE MOBILIÁRIO		
CÓD	DESCRIÇÃO	QTD
MB1	PERGOLADO NATIERAL EM ALUMÍNIO, COR PRETA, SEM MANIVELA COM DIMENSÕES DE 2,29x3,13x1,98m	4
MB2	MESA COM BANCOS ZOID SF - MY CITY DO BRASIL COM ESTRUTURA EM AÇO CARBONO PRETO E TAMPO EM TS CINZA	2
MB3	CADEIRA BONJON WA - MY CITY DO BRASIL EM ESTRUTURA METÁLICA PRETO COM MADEIRA	6
MB4	MESA DE APOIO/BAANCO - MY CITY DO BRASIL EM ESTRUTURA METÁLICA PRETO COM MADEIRA	2
MB5	LIXEIRA BOX WOOD - METALCO, ESTRUTURA EM AÇO CARBONO PRETO E MADEIRA	3
MB6	BANCO HORN - METALCO, ESTRUTURA EM AÇO CARBONO PRETO E ASSENTO EM MADEIRA, COM ENCOSTO, COMPRIMENTO DE 1,50M	12

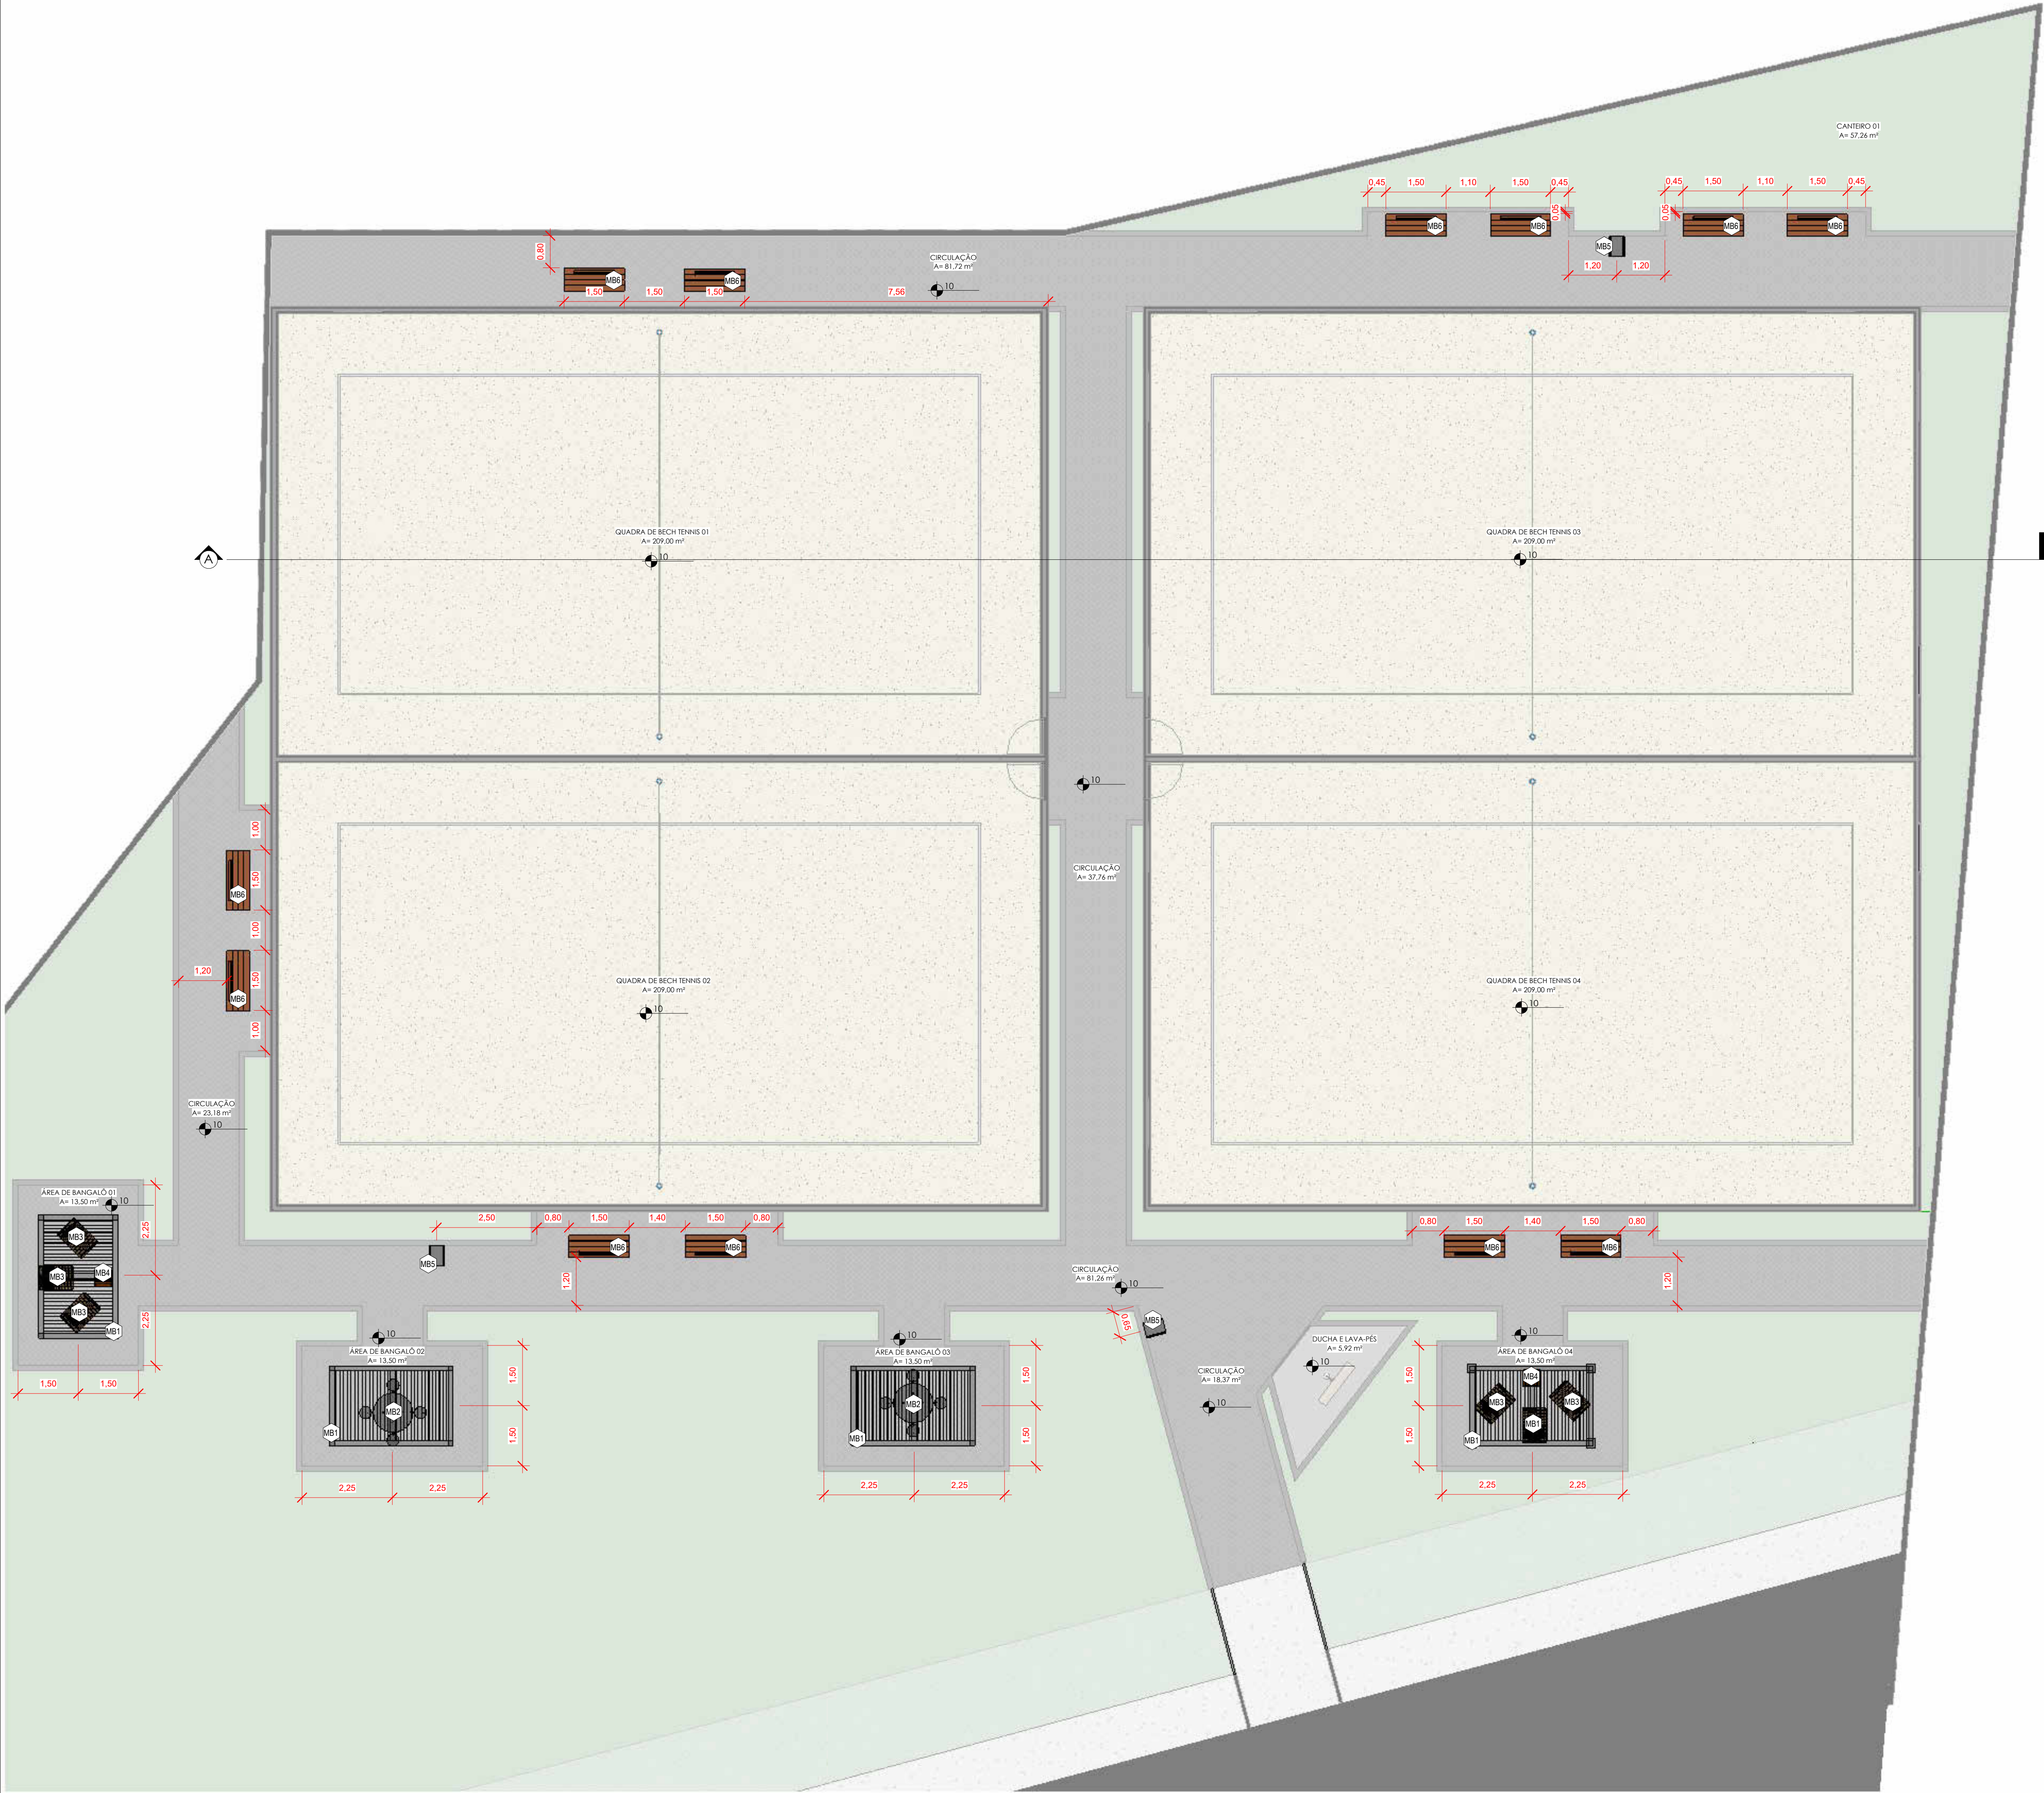

PLANTA BAIXA DE MOBILIÁRIOS
Escala - 1:75

CARIMBOS

REVISÕES

PLAN ENGENHARIA

CNPJ: 15018870/0001-65

CREA/SC: 127622-8

RUA: NAJLA CARONE GOEDERT, 1080 SL 1001/1002 - PALHOÇA - SC

CEP: 88152-100

www.plan-eng.br

TELEFONE: (48) 3093 9350

SERVIÇO SOCIAL DO COMÉRCIO

DEPARTAMENTO REGIONAL DE SANTA CATARINA

RUA FELIPE SCHMIDT, 780 - CENTRO - FLORIANÓPOLIS/SC

CEP 88.012-002 - FONE/FAX: (48) 3251-4800

www.sescsc.com.br

PROJETO: SESC BLUMENAU HSB

LOCAL: BLUMENAU / SC

ENDEREÇO DA OBRA: Rua Engenheiro Udo Deske, 1330 - Salto do Norte - Blumenau - SC

OBRA: PROJETO ARQUITETÔNICO

CONTEÚDO: PLANTA DE MOBILIÁRIOS

PROPRIETÁRIO:

RESP. TÉCNICO:

SERVIÇO SOCIAL DO COMÉRCIO - SESC AR/SC

CNPJ: 13.813.395/0001-68

AUTOR DO PROJETO:

VICTORIA S. GONÇALVES

NºCAU: A280769-0

ASSINATURA

CO-AUTOR DO PROJETO:

DILNEI DE FREITAS JACINTO

CREA/SC: 122.825-8

MARIA CRISTINE BATISTA

NºCAU: A 252994-7

ASSINATURA

ARQUIVO:

DESENHO:

LUIS FELIPE SANTOS

ESCALA:

INDICADA

DATA:

07/2026

PRANCHAS

PRANCHA Nº

02

08

TOTAL