



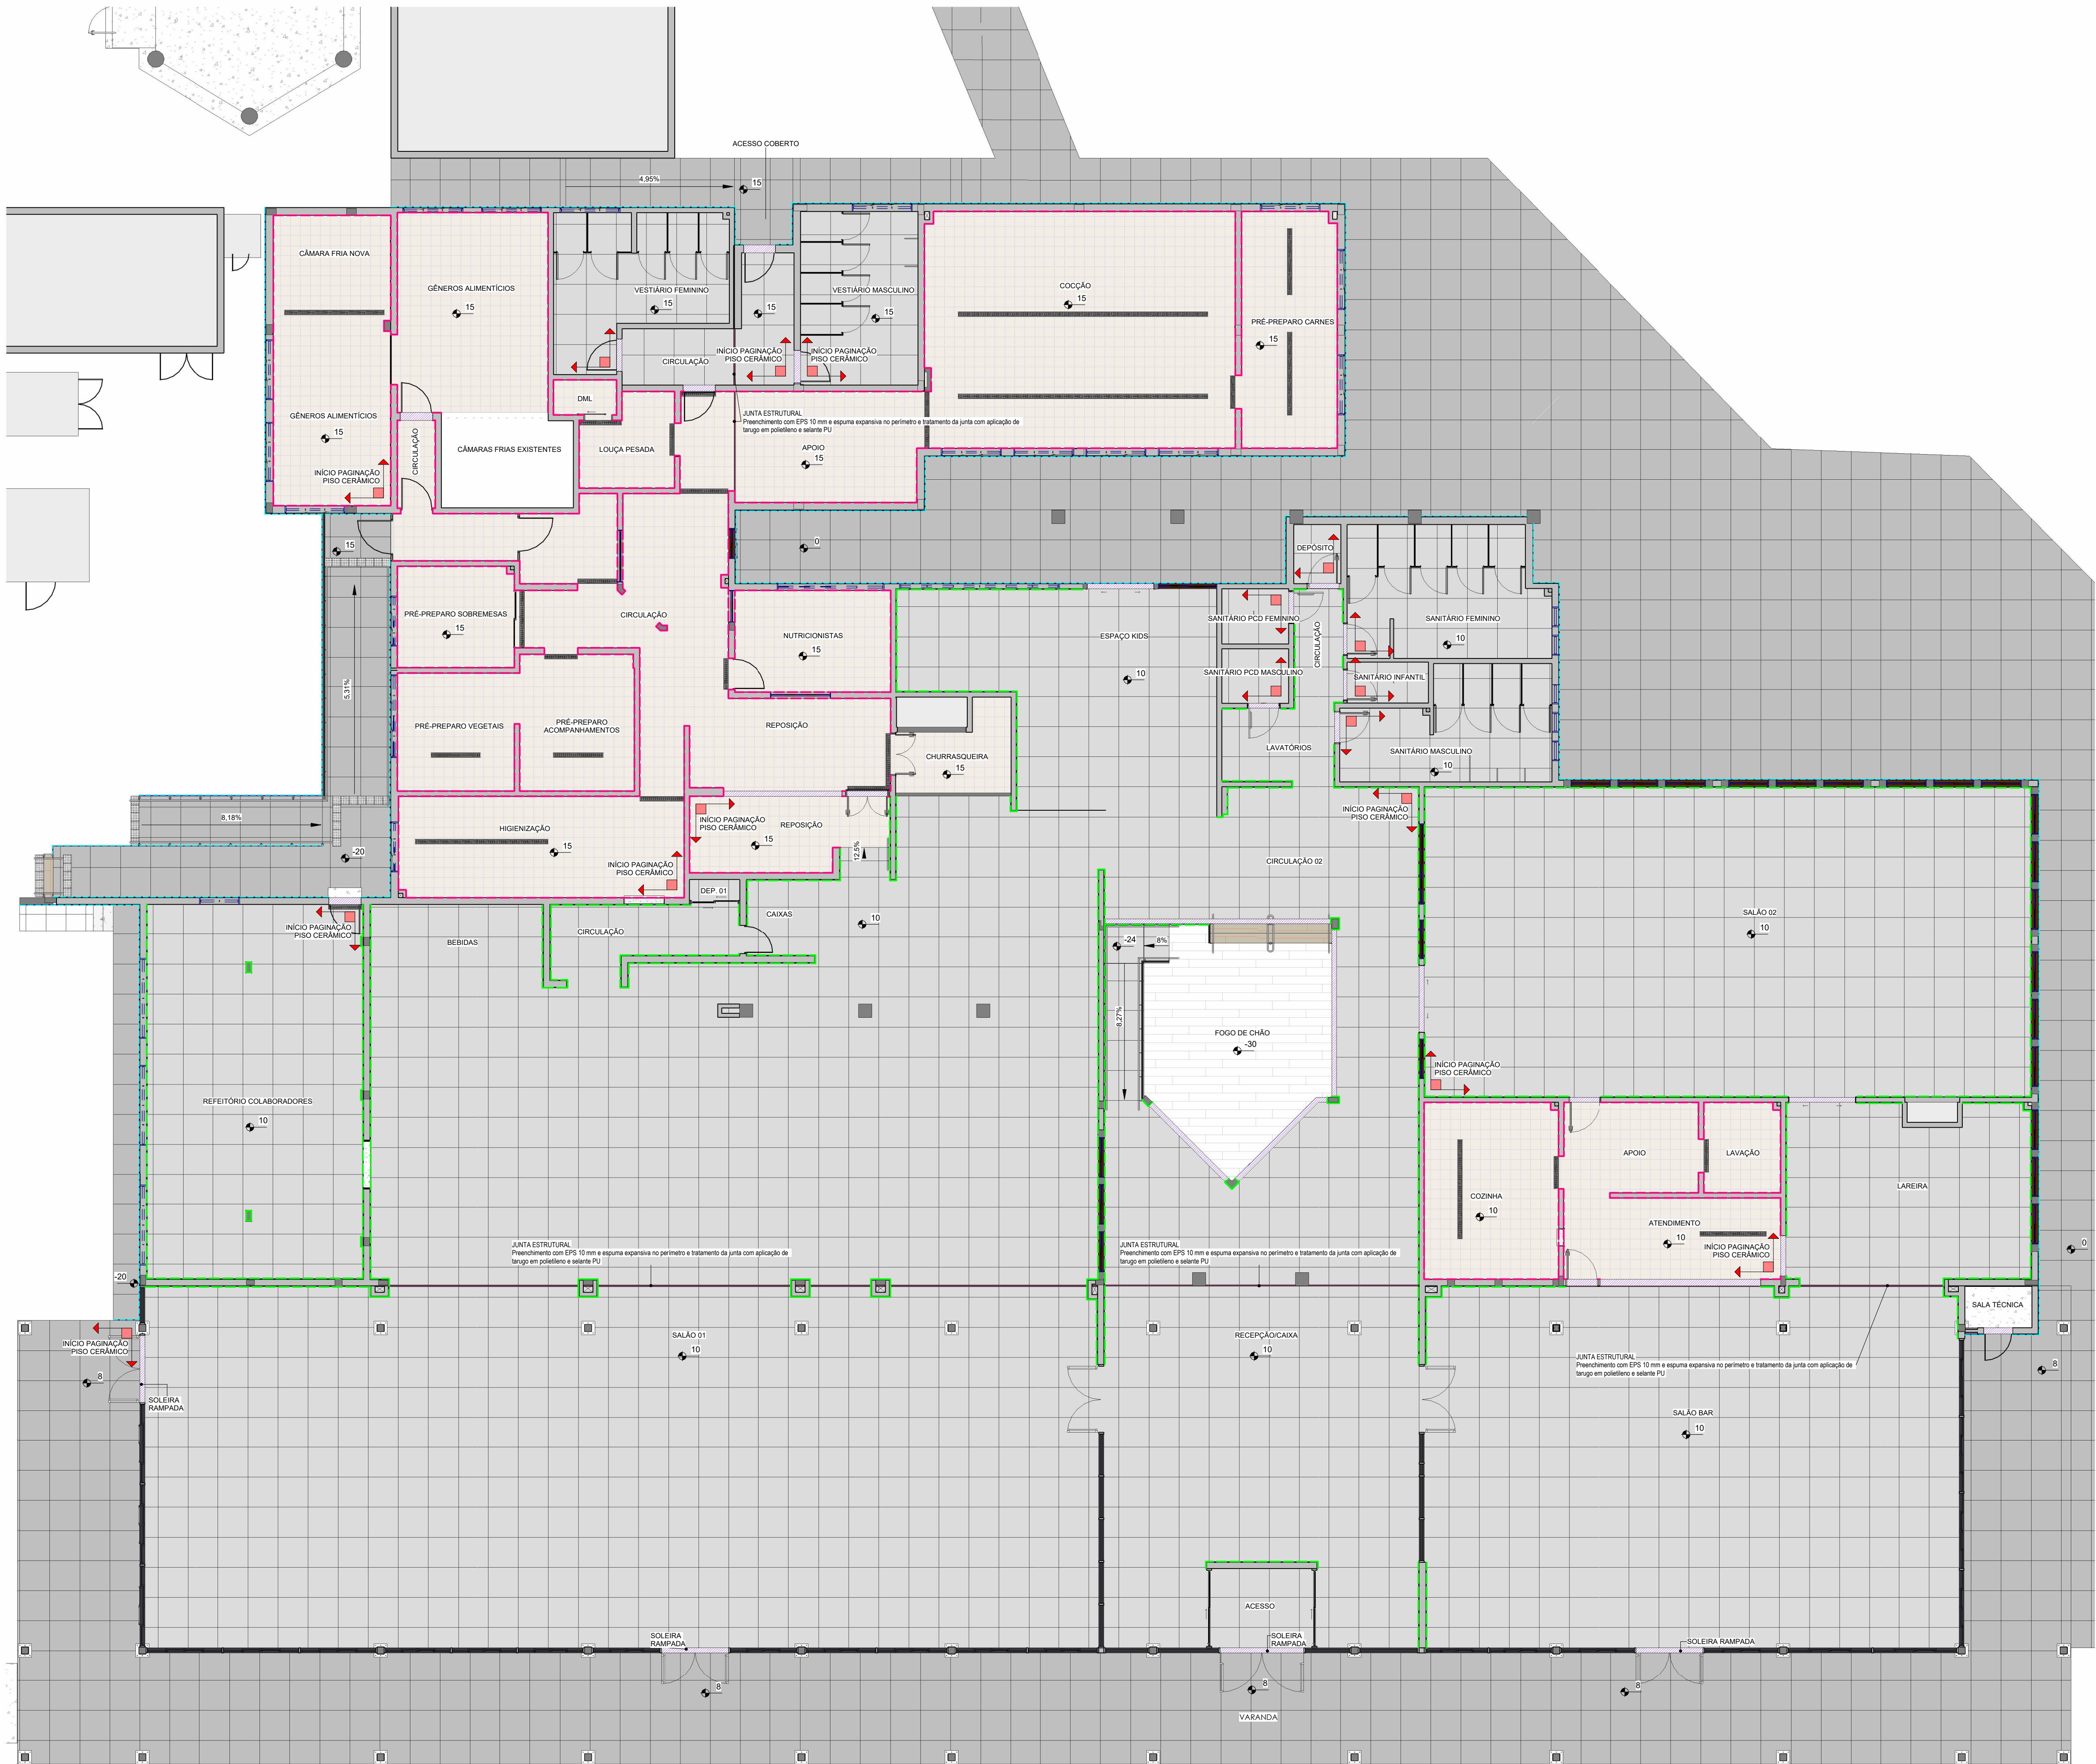

PLANTA BAIXA - PAGINAÇÃO PISOS
Escala - 1 : 100

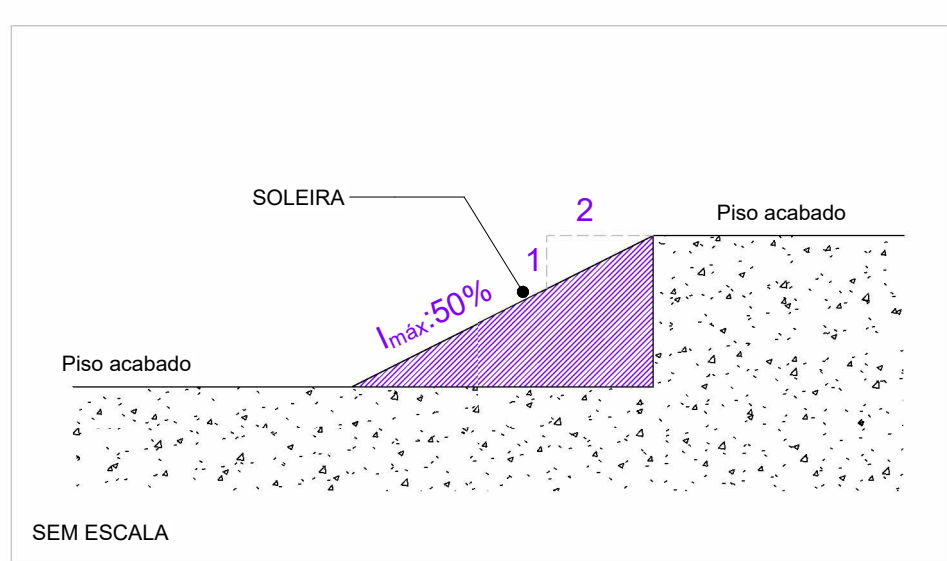

DETALHE - SOLEIRA PARA TRATAMENTO DE DESNÍVEIS
(superiores a 5 mm até 20 mm)
REFERÊNCIA: FIG. 68 NBR 9050:2020

SIMBOLOGIA

15 COTA DE NÍVEL EM PLANTA
COTA EM CENTÍMETROS

SÍMBOLO DE INDICAÇÃO DO INÍCIO DA
PAGINAÇÃO

RODAPE H=70mm
CERÂMICA EXTRUDADA

RODAPE H=100mm
PORCELANATO VIA DURINI
FOG - 90X90cm - EXT - RET

RODAPE H=70mm
PORCELANATO VIA DURINI
FOG - 90X90cm - NAT - RET

LEGENDA REVESTIMENTOS

PISO CERÂMICO PISO
NOVO
PORTOBELLO - VIA DURINI -
GREY - 90X90cm - EXT - RET

PISO CERÂMICO PISO
NOVO
PORTOBELLO - VIA DURINI -
FOG - 90X90cm - NAT - RET

PISO CERÂMICO PISO
NOVO
GAL - EXTRUDADA -
KEMALIOS CINZA CLARO -
30X30cm - IND 3080

REVISÕES			
Nº	DATA	DESCRIÇÃO	ASSINATURA
1	03/07/2026	1ª ENTREGA DE PROJETO ARQUITETÔNICO EXECUTIVO R0	ARQ. GUSTAVO H. OLIVEIRA
2	20/07/2026	REVISÃO DO PROJETO EXECUTIVO R1	ARQ. GUSTAVO H. OLIVEIRA

E+PLAN ENGENHARIA
CNPJ: 15018870/0001-65
CREA/SC: 127622-8
RUA: NAILA CARONE GOEDERT, 1080 SL 1001/1002 - PALHOÇA - SC
CEP: 88132-150
www.emais.eng.br
TELEFONE: (48) 3093 9350

SERVIÇO SOCIAL DO COMÉRCIO
DEPARTAMENTO REGIONAL DE SANTA CATARINA
RUA FELIPE SCHMIDT, 785 - CENTRO - FLORIANÓPOLIS/SC
CEP 88.010-002 - FONE/FAX: (48) 3251-4800
sesc-sc@sesc-sc.com.br

PROJETO: **ARQUITETÔNICO**

LOCAL: POUSADA RURAL SESC DE LAGES

ENDEREÇO DA OBRA: ROD. SC 425 - Km 04-05, RINÇÃO COMPRIDO - DISTRITO DOS ÍNDIOS - LAGES / SC 88500-00

OBRA: REFORMA E AMPLIAÇÃO DO BLOCO DE VIVÊNCIA

CONTEÚDO: PAGINAÇÃO DE PISO

PROPRIETÁRIO: SERVIÇO SOCIAL DO COMÉRCIO - SESC AR/SC
CNPJ: 03.603.595/0001-68

RESP. TÉCNICO EXECUÇÃO: ASSINATURA

AUTOR DO PROJETO: ARQ. MAIAURA MEURER REICHERT
CAU A50317-7

CO-AUTOR E RESPONSÁVEL TÉCNICO DO PROJETO: ARQ. MARCELO FABIAN RODRIGUES
CAU A24938-8
ARQ. MARIA CRISTINE BATISTA
CAU A25994-7
ARQ. VICTORIA S. GONÇALVES
CAU A281789-0

DESENHO: ARQ. GUSTAVO H. OLIVEIRA
ESCALA: INDICADA
DATA: 20/07/2026

PRANCHA Nº **13**

TOTAL **38**