




PLANTA BAIXA - IMPER. BALDRAME


Escala - 1:100

DET. IMPERMEABILIZAÇÃO BALDRAME

Escala - 1:20

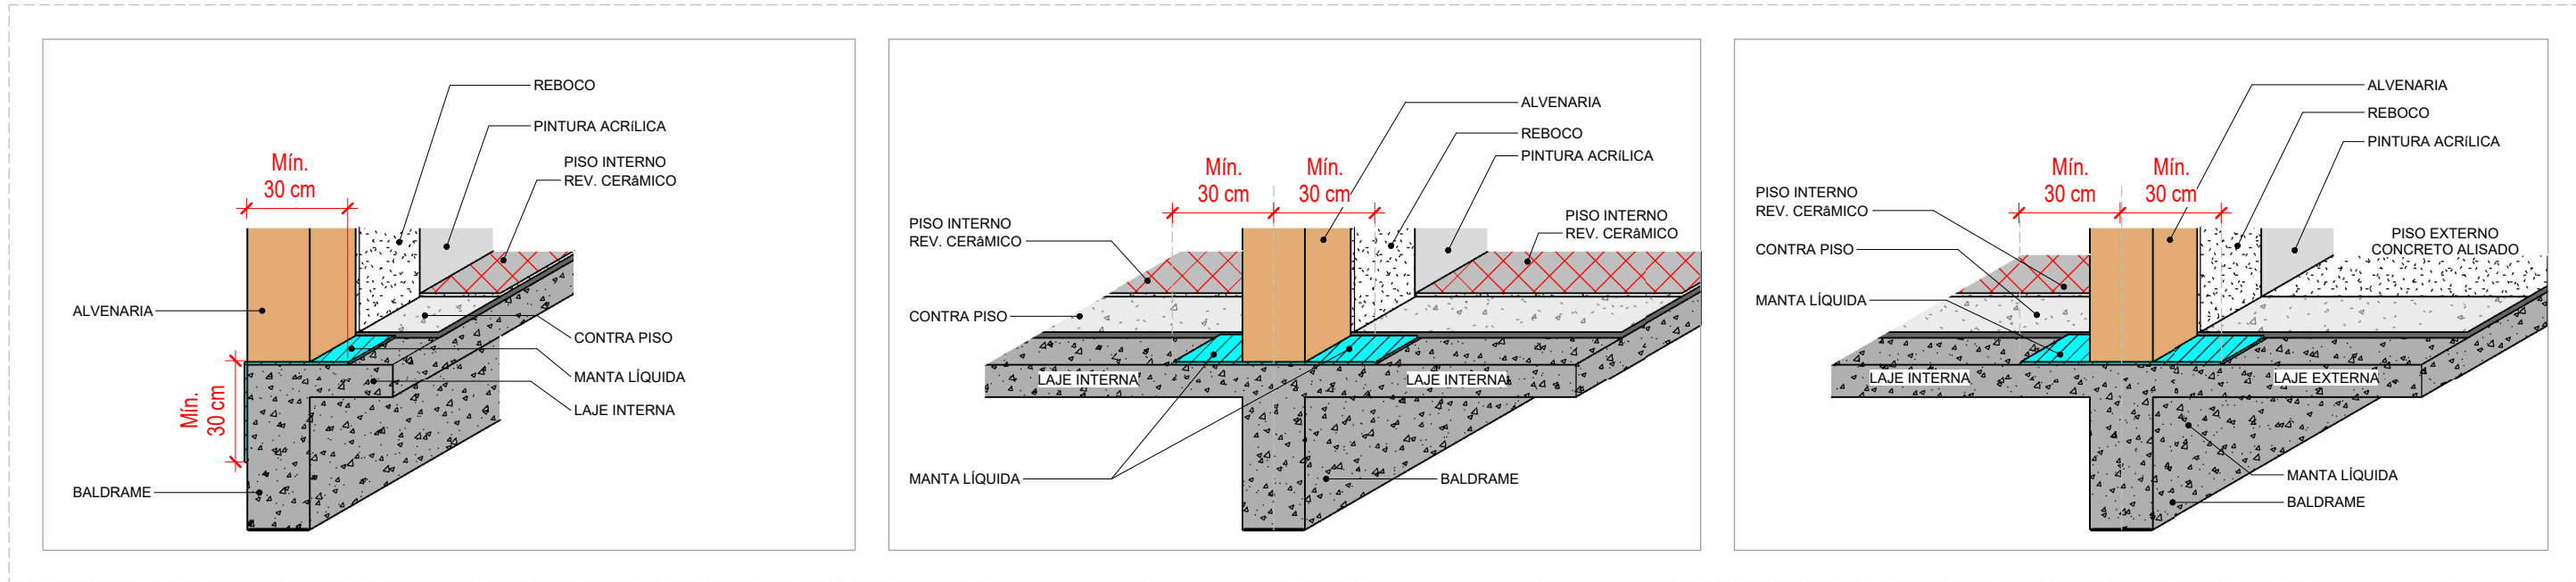

LEGENDA IMPERMEABILIZAÇÃO

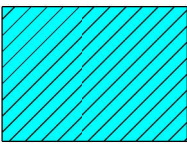

APLICAÇÃO DE MANTA LÍQUIDA (EMULSÃO ASFÁLTICA)
*Em encontro de baldrame com base de parede: aplicar faixa de 30cm (min);
*Em encontro de baldrame com laje: aplicar faixa de 30cm (min);
* Aplicação cruzada (3 demãos);

NAS 5 PRIMEIRAS FIADAS DE ALVENARIA E NA FAIXA INICIAL DE REBOCO DE 1,00 M DE ALTURA DEVERÁ SER APLICADO ADITIVO IMPERMEABILIZANTE (HIDROFUGANTE) NA ARGAMASSA DE ASSENTAMENTO DE ALVENARIA E NA ARGAMASSA DO REBOCO.

CARIMBOS

REVISÕES	DATA	DESCRIÇÃO	ASSINATURA
1	03/07/2026	1ª ENTREGA DE PROJETO ARQUITETÔNICO EXECUTIVO R0	ARQ. GUSTAVO H. OLIVEIRA
2	20/07/2026	REVISÃO DO PROJETO EXECUTIVO R1	ARQ. GUSTAVO H. OLIVEIRA

E+PLAN ENGENHARIA
CNPJ: 15018870/0001-65
CREA/SC: 127622-9
RUA: NAJLA CARONE GOEDERT, 1080 SL 1001/1002 - PALHOÇA - SC
CEP: 88132-150
www.emais.eng.br
TELEFONE: (48) 3093 9350

SESC SERVIÇO SOCIAL DO COMÉRCIO
DEPARTAMENTO REGIONAL DE SANTA CATARINA
RUA FELIPE SCHMIDT, 785 - CENTRO - FLORIANÓPOLIS/SC
CEP 88.010-002 - FONE/FAX: (48) 3251-4800
sesc-sc@sesc-sc.com.br

PROJETO: ARQUITETÔNICO

LOCAL: POUSADA RURAL SESC DE LAGES

ENDEREÇO DA OBRA: ROD. SC 425 - Km 04-05, RINCÃO COMPRIDO - DISTRITO DOS ÍNDIOS - LAGES / SC 88500-00

OBRA: REFORMA E AMPLIAÇÃO DO BLOCO DE VIVÊNCIA

CONTEÚDO: IMPERMEABILIZAÇÃO BALDRAME

PROPRIETÁRIO: RESP. TÉCNICO EXECUÇÃO:

SERVIÇO SOCIAL DO COMÉRCIO - SESC AR/SC
CNPJ: 03.603.595/0001-68

AUTOR DO PROJETO:
ARQ. MAIAURA MEURER REICHERT
CAU A50317-7

ASSINATURA

CO-AUTOR E RESPONSÁVEL TÉCNICO DO PROJETO:
ARQ. MARCELO FARIAS RODRIGUES
CAU A50884-1
ARQ. MARINA CRISTINE BATISTA
CAU A50884-2
ARQ. VICTORIA S. CONVALVES
CAU A2819789-0

ENG. CIVIL DANILO DE FREITAS JACINTO
CREA/SC 152.854-5
E-PLAN

ASSINATURA

ARQUIVO:

DESENHO:
ARQ. GUSTAVO H. OLIVEIRA

ESCALA:
INDICADA

DATA:
20/07/2026

PRANCHA Nº

14

38

TOTAL