



LEGENDA IMPERMEABILIZAÇÃO

APLICAÇÃO DE MANTA LÍQUIDA (EMULSÃO ASFÁLTICA)
* Em encontro de baldrame com base de parede: aplicar faixa de 30cm (mín);
* Em encontro de baldrame com laje: aplicar faixa de 30cm (mín);
* Aplicação cruzada (3 demãos);


NAS 5 PRIMEIRAS FIADAS DE ALVENARIA E NA FAIXA INICIAL DE REBOCO DE 1,00 M DE ALTURA DEVERÁ SER APLICADO ADITIVO IMPERMEABILIZANTE (HIDROFUGANTE) NA ARGAMASSA DE ASSENTAMENTO DE ALVENARIA E NA ARGAMASSA DO REBOCO.

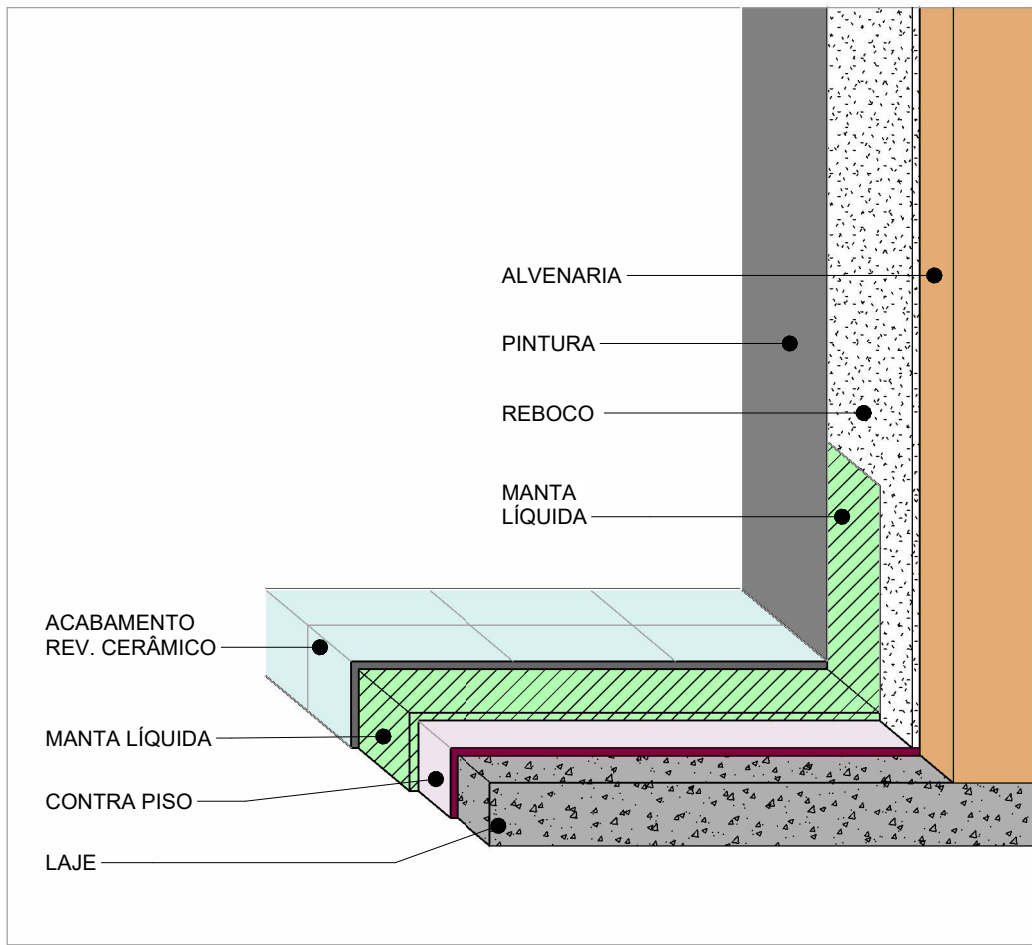

DET. IMPERMEABILIZAÇÃO - PAREDES EXTERNAS
Escala - 1 : 10

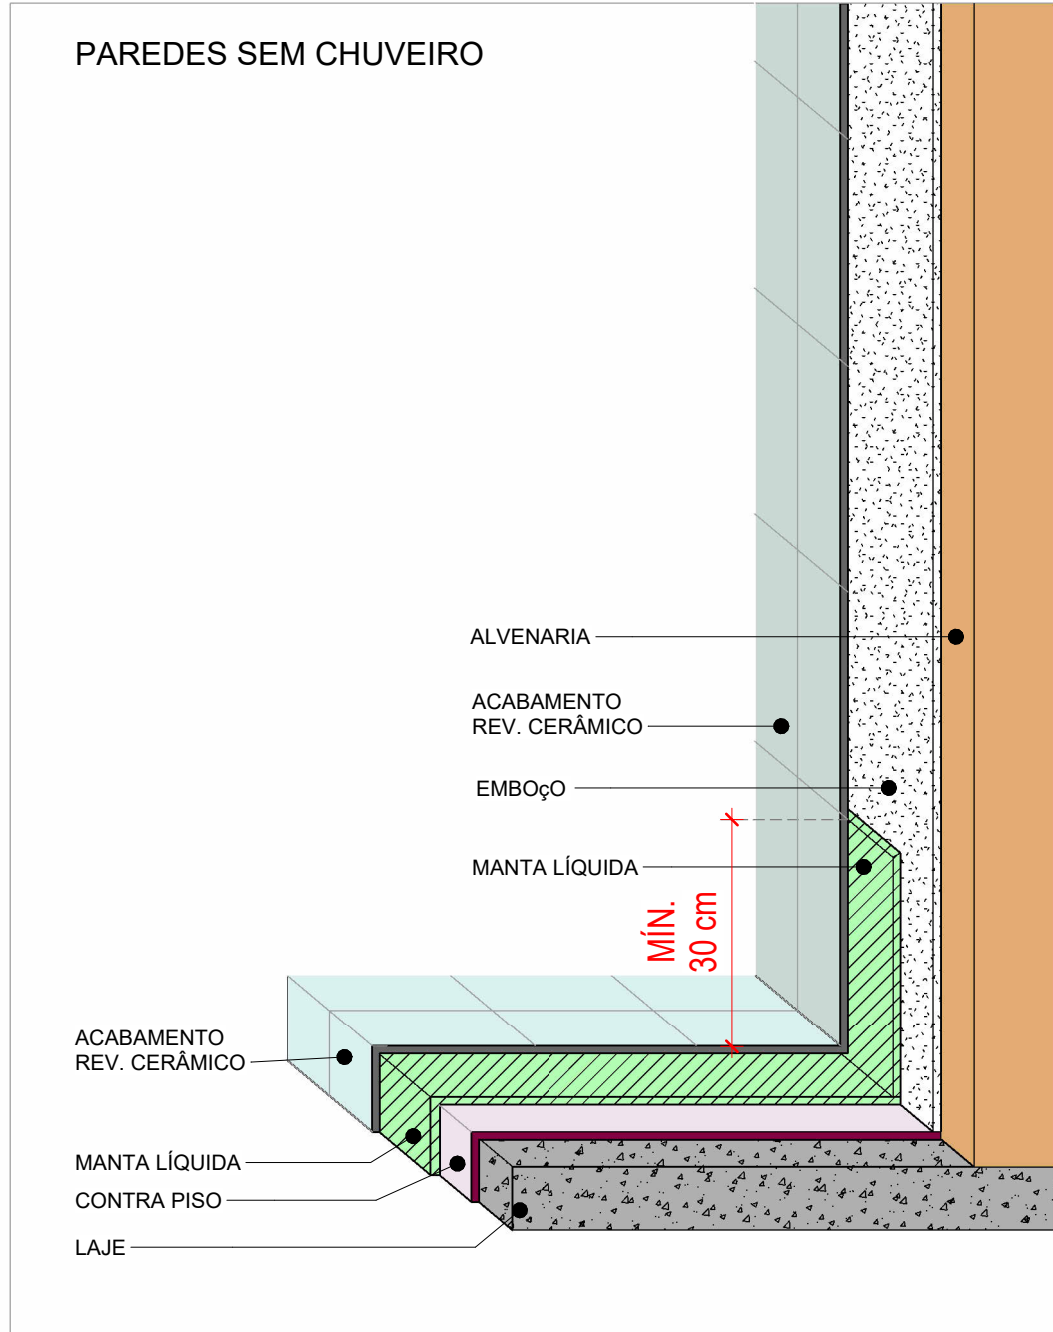

DET. IMPERMEABILIZAÇÃO - S/ CHUVEIRO
Escala - 1 : 10

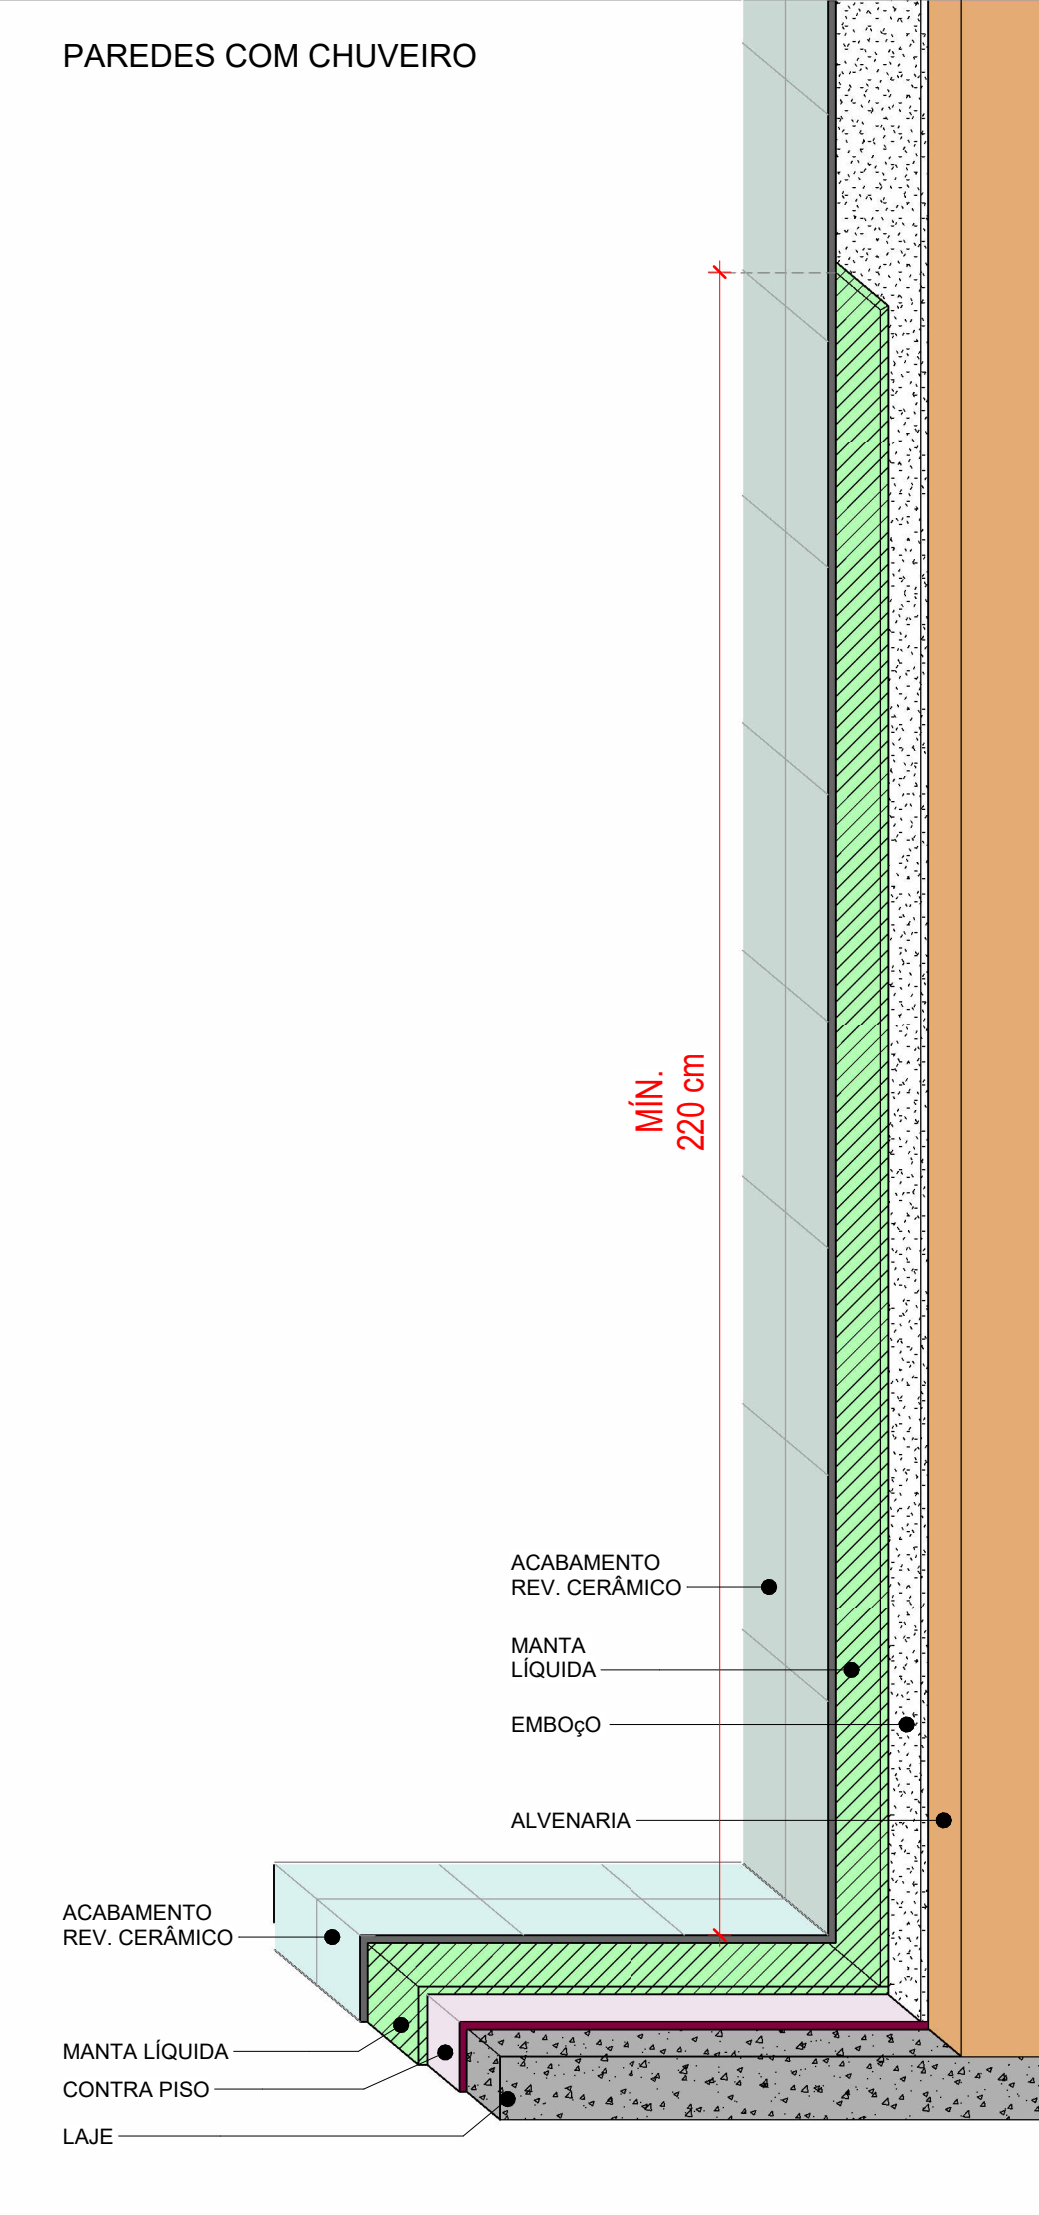

DET. IMPERMEABILIZAÇÃO - CHUVEIRO
Escala - 1 : 10



PLANTA BAIXA - IMPER. ÁREAS MOLHADAS
Escala - 1 : 100

CARIMBOS			

REVISÕES			
Nº	DATA	DESCRIÇÃO	ASSINATURA
1	03/07/2026	1ª ENTREGA DE PROJETO ARQUITETÔNICO EXECUTIVO R0	ARQ. GUSTAVO H. OLIVEIRA
2	20/07/2026	REVISÃO DO PROJETO EXECUTIVO R1	ARQ. GUSTAVO H. OLIVEIRA

E+PLAN ENGENHARIA

CNPJ: 15018870/0001-65

CREA/SC: 127622-8

RUA: NAJLA CARONE GOEDERT, 1080 SL 1001/1002 - PALHOÇA - SC

CEP: 88132-150

www.emais.eng.br

TELEFONE: (48) 3093 9350

SERVIÇO SOCIAL DO COMÉRCIO

DEPARTAMENTO REGIONAL DE SANTA CATARINA

RUA FELIPE SCHMIDT, 715 - CENTRO - FLORIANÓPOLIS/SC

CEP: 88010-902 - FONE/FAX: (48) 3231-4000

secc-sc@sesc-sc.com.br

PROJETO:

ARQUITETÔNICO

LOCAL:

POUSADA RURAL SESC DE LAGES

ENDEREÇO DA OBRA:

ROD. SC 425 - Km 04-05, RINÇÃO COMPRIDO - DISTRITO DOS ÍNDIOS - LAGES / SC 88500-00

OBRA:

REFORMA E AMPLIAÇÃO DO BLOCO DE VIVÊNCIA

CONTEÚDO:

IMPERMEABILIZAÇÃO ÁREAS MOLHADAS

PROPRIETÁRIO:

RESP. TÉCNICO EXECUÇÃO:

SERVIÇO SOCIAL DO COMÉRCIO - SESC AR/SC

CNPJ: 03.603.555/0001-68

AUTOR DO PROJETO:

ARQ. MAIAURA MEURER REICHERT

CAU A50317-7

ASSINATURA

15

CO-AUTOR E RESPONSÁVEL TÉCNICO DO PROJETO:

ARQ. MARCELO OTÁVIO RODRIGUES

ARQ. MAURICIO CRISTINE BATISTA

ARQ. VICTÓRIA S. GONÇALVES

CAU A50317-7

ASSINATURA

38

ARQUIVO:

DESENHO:

ESCALA:

DATA:

ARQ. GUSTAVO H. OLIVEIRA

INDICADA

20/07/2026