


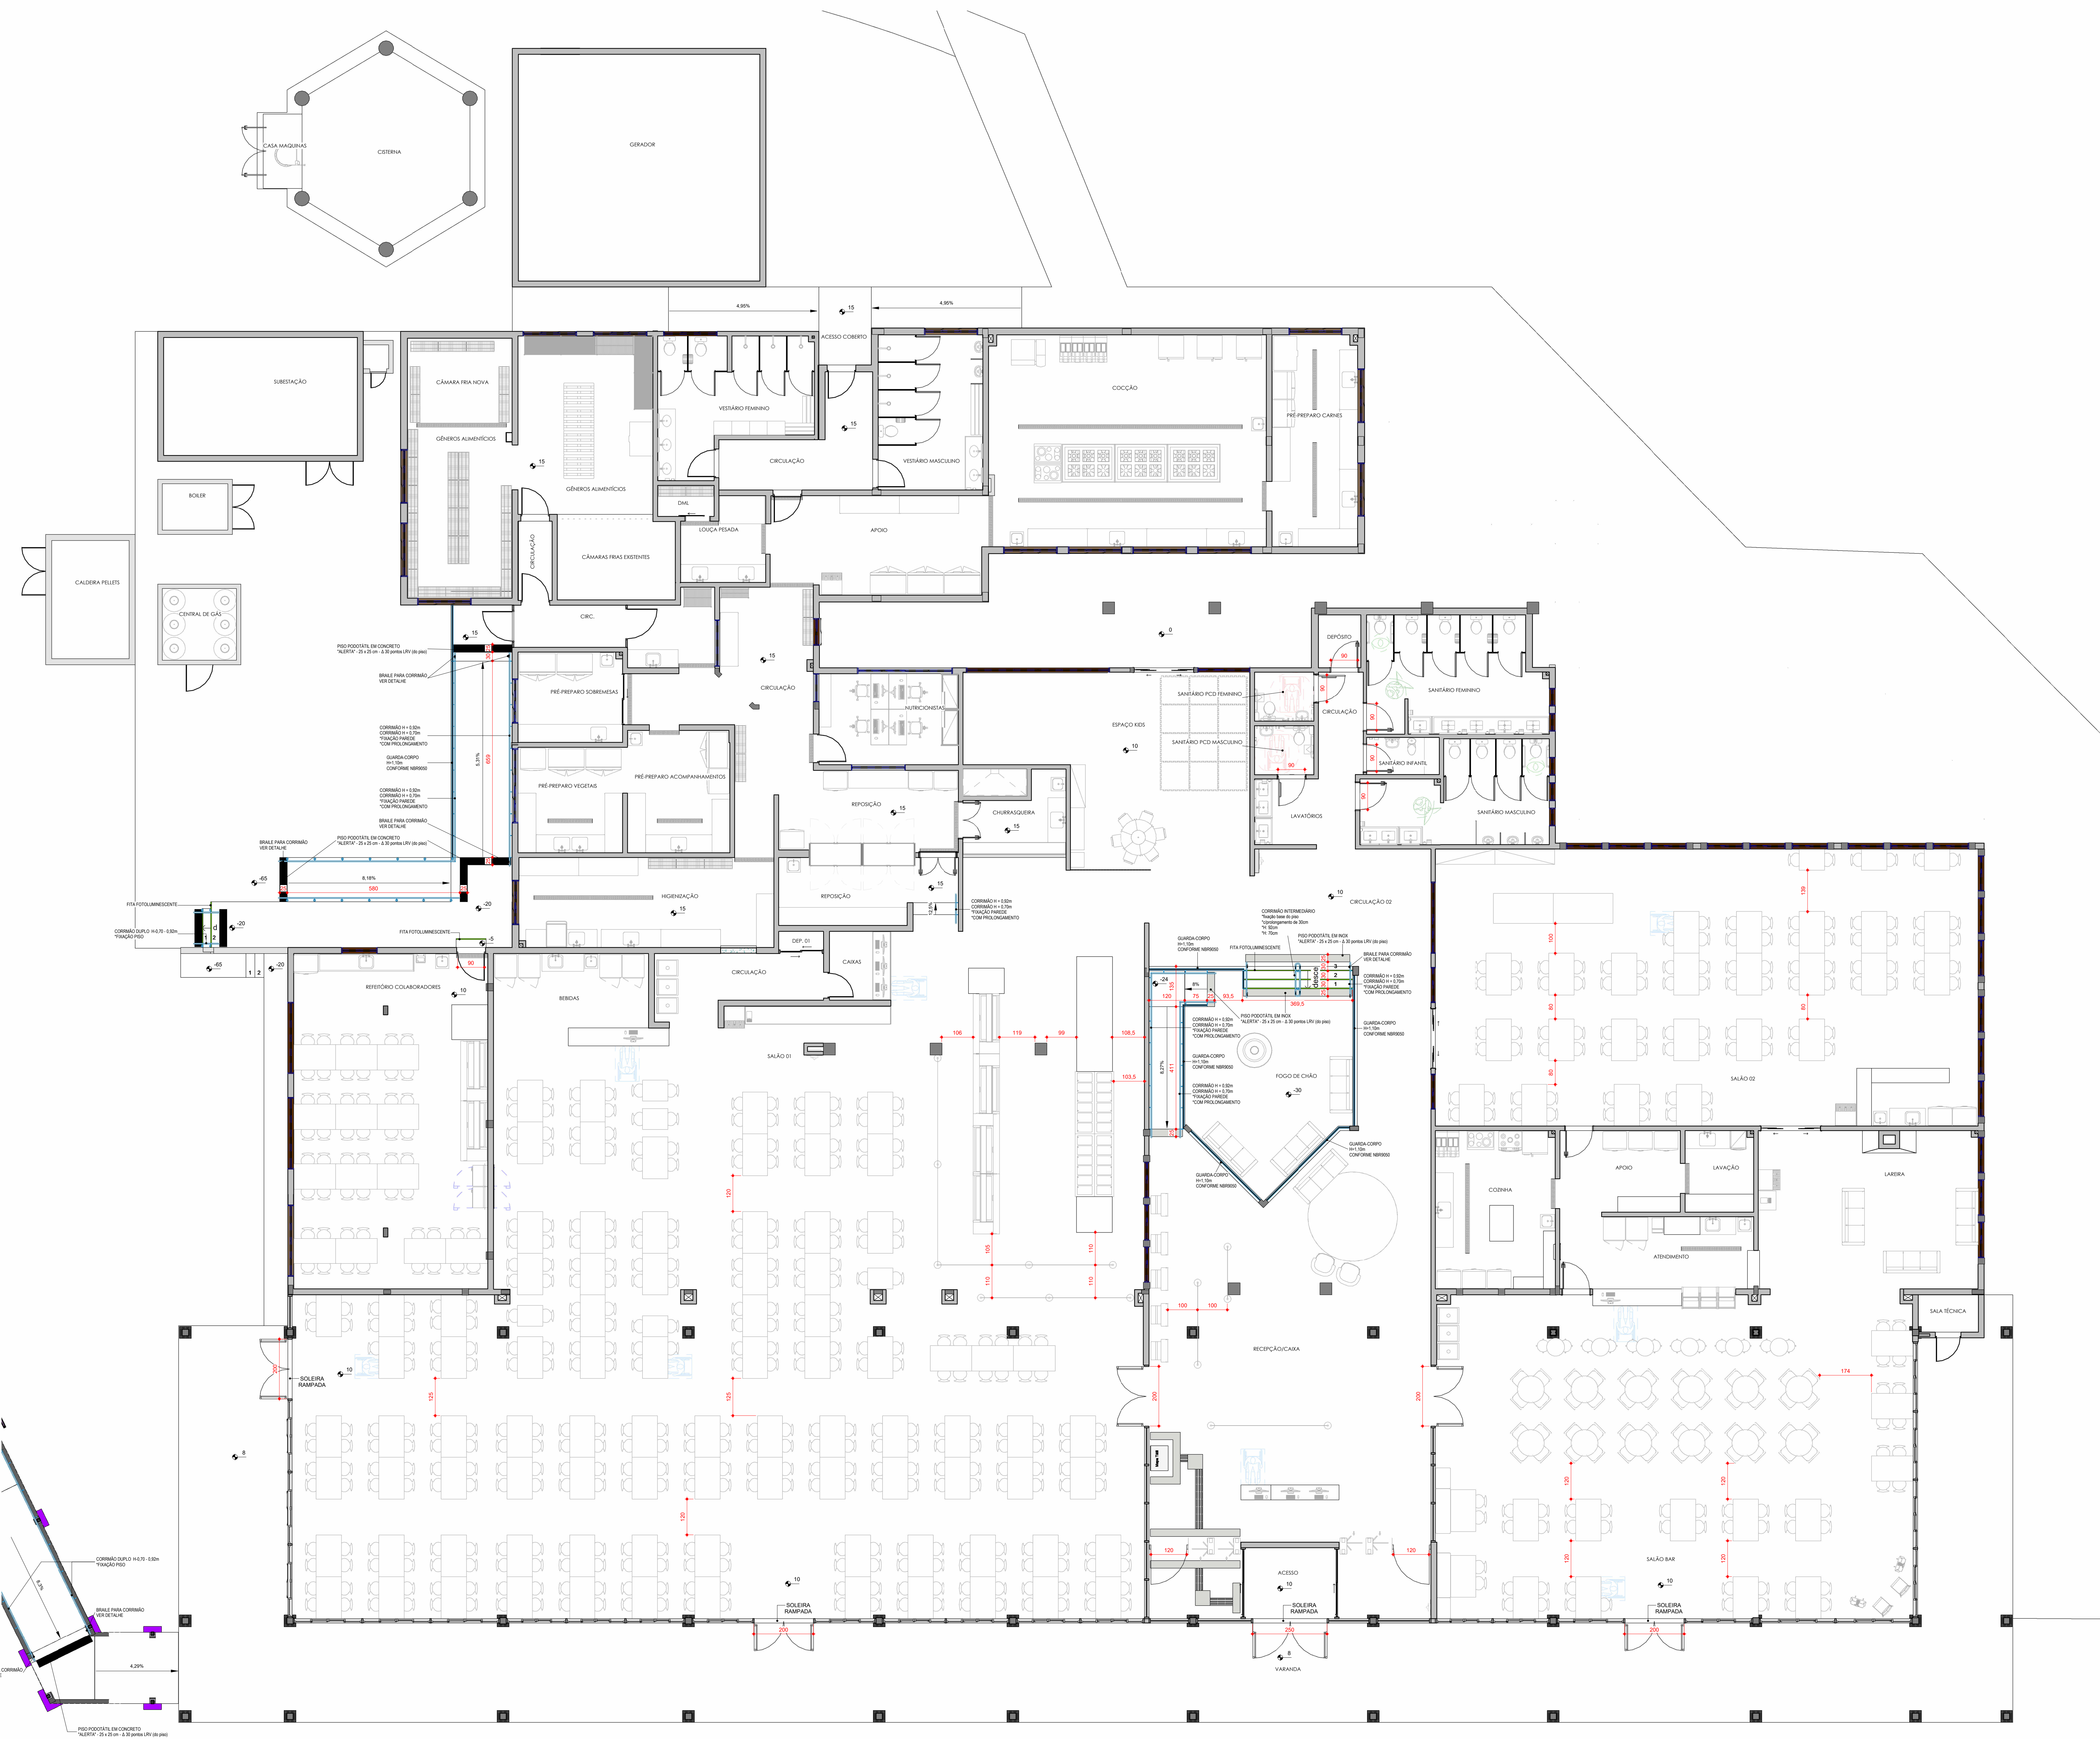

PLANTA BAIXA - ACESSIBILIDADE

Escala - 1:75

LEGENDA DE PISO TÁTIL

Escala - 1:100

DET. PINOS

Escala - 1:10

REVISÕES

Nº	DATA	DESCRIÇÃO	ASSINATURA
1	03/07/2026	1ª ENTREGA DE PROJETO ARQUITETÔNICO EXECUTIVO R0	ARG. GUSTAVO H. OLIVEIRA
2	20/07/2026	REVISÃO DO PROJETO EXECUTIVO R1	ARG. GUSTAVO H. OLIVEIRA

OBJETO: REFORMA E AMPLIAÇÃO DO BLOCO DE VIVÊNCIA

CONTEÚDO: Verificador

PROPRIETÁRIO: SERVIÇO SOCIAL DO COMÉRCIO - SESC ARSC

RESP. TÉCNICO EXECUÇÃO: ARG. GUSTAVO H. OLIVEIRA

ASSINATURA: ARG. GUSTAVO H. OLIVEIRA

DATA: 20/07/2026

ESCALA: INDICADA

PRANCHAS: 36

TOTAL: 38