



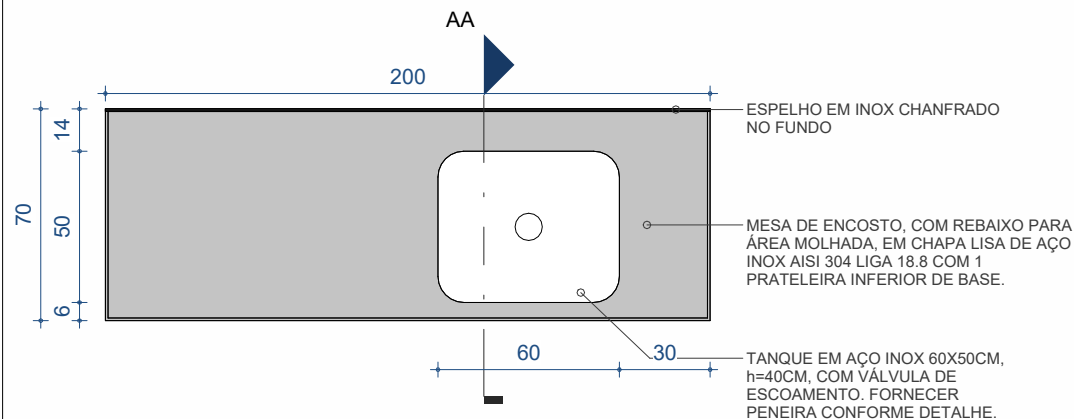


PLANTA BAIXA - NÍVEL 120

Escala: 1 : 25

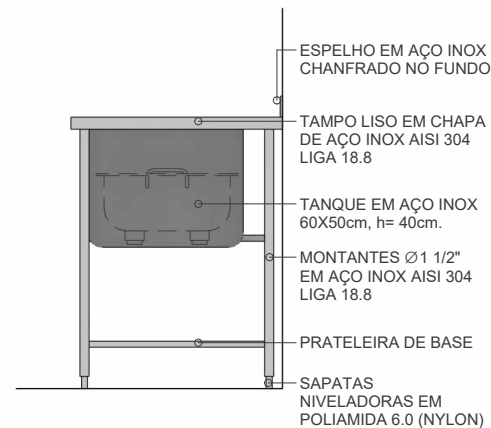


VISTA LATERAL

Escala: 1 : 25

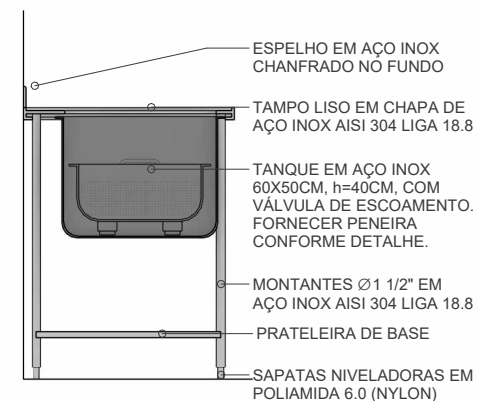


CORTE AA

Escala: 1 : 25

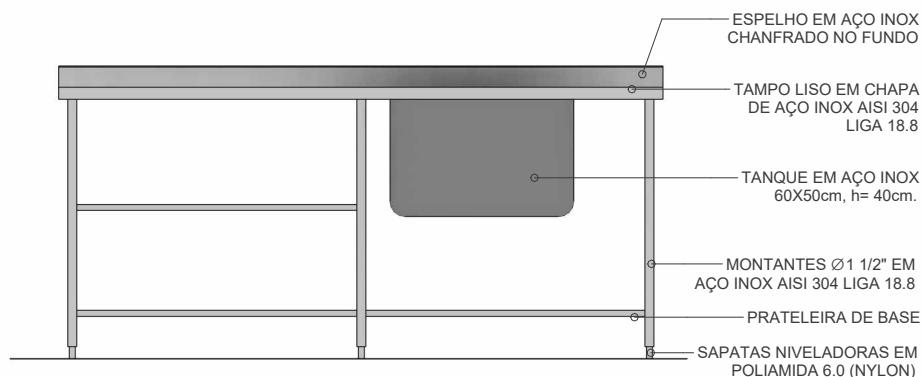


VISTA FRONTAL

Escala: 1 : 25

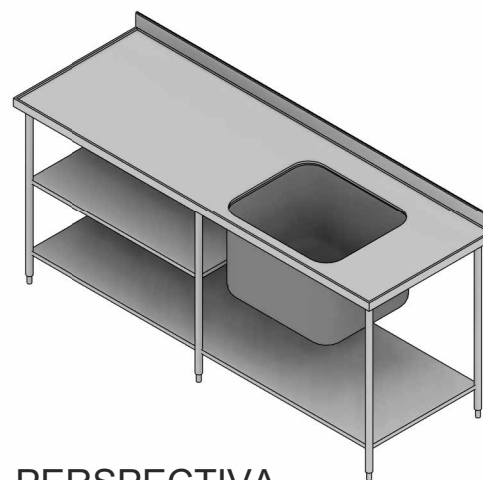

PERSPECTIVA

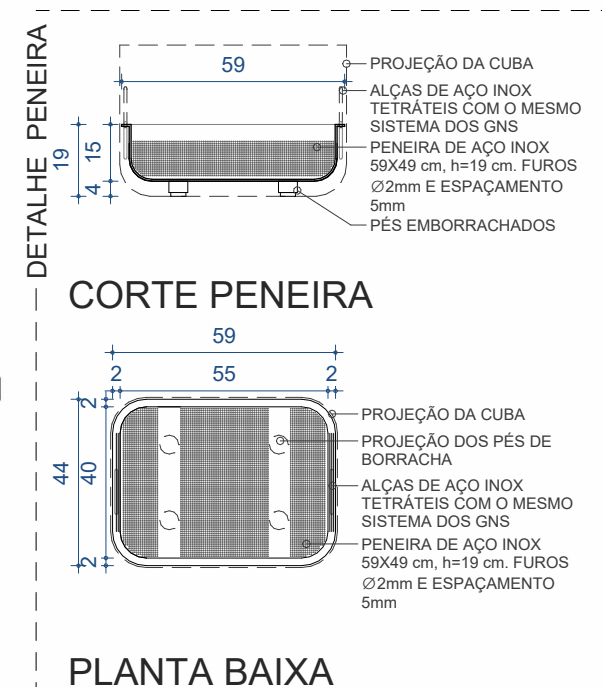

SERVIÇO SOCIAL DO COMÉRCIO
DEPARTAMENTO REGIONAL
Rua Felipe Schmidt, 785 - Centro - Florianópolis

Projeto: MOBILIÁRIO - SESC
IN02 - BANCADA DE ENCOSTO DOM PIA DIR (200x70)

*Todas as medidas devem ser conferidas "in loco" antes da execução dos projetos.
*Qualquer alteração do projeto só poderá ser feita com autorização da Gerência de Engenharia e Arquitetura do SESC.

Escala: Indicada

Prancha: IN02