



PLANTA BAIXA - NÍVEL 120

Escala: 1 : 25

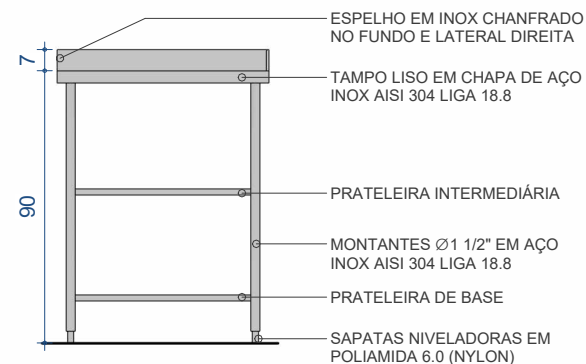


VISTA LATERAL

Escala: 1 : 25

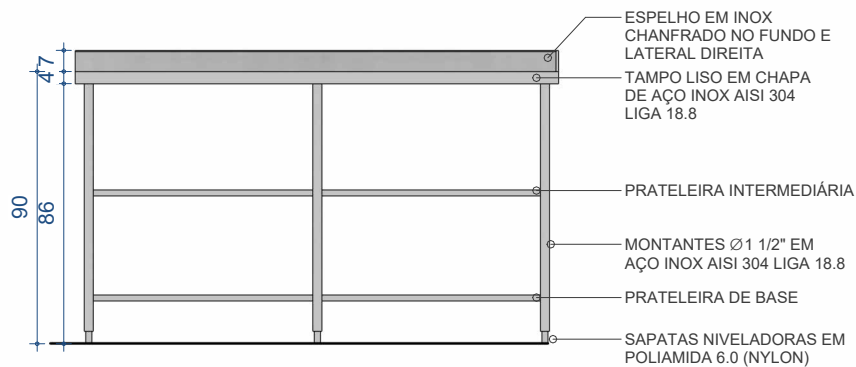

VISTA FRONTAL

Escala: 1 : 25

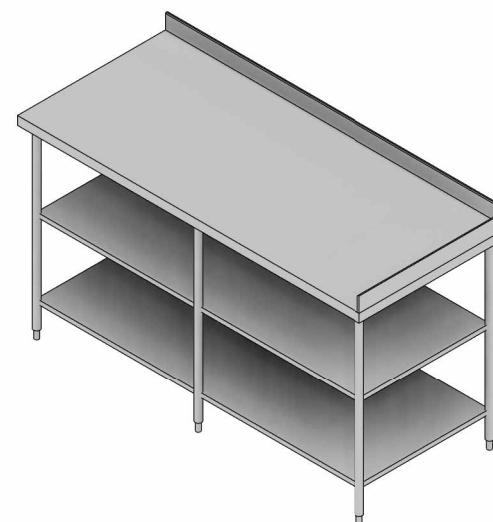

PERSPECTIVA



SERVIÇO SOCIAL DO COMÉRCIO
DEPARTAMENTO REGIONAL
Rua Felipe Schmidt, 785 – Centro – Florianópolis

Projeto:

MOBILIÁRIO – SESC

IN03 – BANCADA LISA COM ENCOSTO
DIR. – 160X70CM

*Todas as medidas devem ser conferidas "in loco" antes da execução dos projetos.
*Qualquer alteração do projeto só poderá ser feita com autorização da Gerência de Engenharia e Arquitetura do SESC.

Escala:

Indicada

Prancha:

IN03