

CONGELADOS SESC EM JOSÉ MENDES		
EQUIPAMENTO EM AÇO INOX – PRODUÇÃO E ESTOQUE		
Item	Qntd.	Descrição Técnica
IN02	34	Estante de aço inox com 5 planos, confeccionada em chapa de aço inoxidável AISI 304 liga 18.8, padrão americano, dotada de 5 planos e equipadas com sapatas reguladoras em polietileno para o perfeito nivelamento da estante. Medidas: 100x40x180 cm (LxPxA).
IN05A	01	Bancada de encosto com tanque na esquerda, furo para detritos na direita e peneira. Confeccionada em chapa de aço inoxidável AISI 304 liga 18.8, espelho chanfrado no fundo e na lateral direita , mesa aberta com 1 prateleira inferior de base. Pés tubulares em aço inoxidável 1 1/2 com niveladores de altura em poliamida 6.0 (nylon). Medidas da bancada: 200x70x90+7 cm (LxPxA). Medidas do tanque: 60x45x40 cm (h) com válvula. A empresa deve conferir as medidas na obra e enviar o projeto para aprovação do SESC, com as alterações por ventura forem necessárias, principalmente na posição do tanque.
IN05A.2	01	Bancada de encosto com tanque na esquerda, furo para detritos na direita e peneira. Confeccionada em chapa de aço inoxidável AISI 304 liga 18.8, espelho chanfrado no fundo e na lateral direita , mesa aberta com 1 prateleira inferior de base. Pés tubulares em aço inoxidável 1 1/2 com niveladores de altura em poliamida 6.0 (nylon). Medidas da bancada: 200x70x90+7 cm (LxPxA), com “recorte” para encaixe na coluna 15x15cm – <i>conferir medidas in loco</i> . Medidas do tanque: 60x45x40 cm (h) com válvula. A empresa deve conferir as medidas na obra e enviar o projeto para aprovação do SESC, com as alterações por ventura forem necessárias, principalmente na posição do tanque.
IN05B.2	01	Bancada de encosto com tanque na esquerda, furo para detritos na direita e peneira. Confeccionada em chapa de aço inoxidável AISI 304 liga 18.8, espelho chanfrado no fundo e na lateral esquerda , mesa aberta com 1 prateleira inferior de base. Pés tubulares em aço inoxidável 1 1/2 com niveladores de altura em poliamida 6.0 (nylon). Medidas da bancada: 200x70x90+7 cm (LxPxA), com “recorte” para encaixe na coluna 15x15cm – <i>conferir medidas in loco</i> . Medidas do tanque: 60x45x40 cm (h) com válvula. A empresa deve conferir as medidas na obra e enviar o projeto para aprovação do SESC, com as alterações por ventura forem necessárias, principalmente na posição do tanque.
IN06C	01	Bancada de encosto com tanque na esquerda, furo para detritos na direita e peneira. Confeccionada em chapa de aço inoxidável AISI 304 liga 18.8, espelho chanfrado no fundo , mesa aberta com 1 prateleira inferior de base. Pés tubulares em aço inoxidável 1 1/2 com niveladores de altura em poliamida 6.0 (nylon). Medidas da bancada: 150x70x90+7 cm (LxPxA). Medidas do tanque: 60x50x40 cm (h) com válvula. A empresa deve conferir as medidas na obra e enviar o projeto para aprovação do SESC, com as alterações por ventura forem necessárias, principalmente na posição do tanque.

IN07	02	Bancada de encosto com tanque central e peneira. Confeccionada em chapa de aço inoxidável AISI 304 liga 18.8, espelho chanfrado no fundo, mesa aberta com 1 prateleira inferior de base. Pés tubulares em aço inoxidável 1 1/2 com niveladores de altura em poliamida 6.0 (nylon). Medidas da bancada: 150x60x90+7 cm (LxPxA). Medidas do tanque: 60x45x40 cm (h) com válvula. A empresa deve conferir as medidas na obra e enviar o projeto para aprovação do SESC, com as alterações por ventura forem necessárias, principalmente na posição do tanque.
IN08	1	Bancada de encosto com tanque central e peneira. Confeccionada em chapa de aço inoxidável AISI 304 liga 18.8, espelho chanfrado no fundo e na lateral direita, mesa aberta com 1 prateleira inferior de base. Pés tubulares em aço inoxidável 1 1/2 com niveladores de altura em poliamida 6.0 (nylon). Medidas da bancada: 200x70x90+7 cm (LxPxA). Medidas do tanque: 70x50x40 cm (h) com válvula. A empresa deve conferir as medidas na obra e enviar o projeto para aprovação do SESC, com as alterações por ventura forem necessárias, principalmente na posição do tanque.
IN09C	02	Bancada de encosto confeccionada em chapa de aço inoxidável AISI 304 liga 18.8, espelho chanfrado no fundo, mesa aberta com 1 prateleira inferior de base e 1 prateleira intermediária. Pés tubulares em aço inoxidável 1 1/2 com niveladores de altura em poliamida 6.0 (nylon). Medidas da bancada: 150x70x90+7 cm (LxPxA). A empresa deve conferir as medidas na obra e enviar o projeto para aprovação do SESC, com as alterações por ventura forem necessárias, principalmente na posição do tanque.
IN10	02	Bancada de encosto confeccionada em chapa de aço inoxidável AISI 304 liga 18.8, espelho chanfrado no fundo, mesa aberta com 1 prateleira inferior de base e 1 prateleira intermediária. Pés tubulares em aço inoxidável 1 1/2 com niveladores de altura em poliamida 6.0 (nylon). Medidas da bancada: 180x60x90+7 cm (LxPxA). A empresa deve conferir as medidas na obra e enviar o projeto para aprovação do SESC, com as alterações por ventura forem necessárias, principalmente na posição do tanque.
IN10A	02	Bancada de encosto confeccionada em chapa de aço inoxidável AISI 304 liga 18.8, espelho chanfrado no fundo e lateral direita, mesa aberta com 1 prateleira inferior de base e 1 prateleira intermediária. Pés tubulares em aço inoxidável 1 1/2 com niveladores de altura em poliamida 6.0 (nylon). Medidas da bancada: 180x60x90+7 cm (LxPxA). A empresa deve conferir as medidas na obra e enviar o projeto para aprovação do SESC, com as alterações por ventura forem necessárias, principalmente na posição do tanque.
IN10B	01	Bancada de encosto confeccionada em chapa de aço inoxidável AISI 304 liga 18.8, espelho chanfrado no fundo e lateral esquerda, mesa aberta com 1 prateleira inferior de base e 1 prateleira intermediária. Pés tubulares em aço inoxidável 1 1/2 com niveladores de altura em poliamida 6.0 (nylon). Medidas da bancada: 180x60x90+7 cm (LxPxA). A empresa deve conferir as medidas na obra e enviar o projeto para aprovação do SESC, com as alterações por ventura forem necessárias, principalmente na posição do tanque.

IN11	01	Bancada de encosto com tanque central e peneira. Confeccionada em chapa de aço inoxidável AISI 304 liga 18.8, espelho chanfrado no fundo, mesa aberta com 1 prateleira inferior de base. Pés tubulares em aço inoxidável 1 1/2 com niveladores de altura em poliamida 6.0 (nylon). Medidas da bancada: 200x70x90+7 cm (LxPxA). Medidas do tanque: 80x50x45 cm (h) com válvula. A empresa deve conferir as medidas na obra e enviar o projeto para aprovação do SESC, com as alterações por ventura forem necessárias, principalmente na posição do tanque.
IN14	01	Bancada de encosto confeccionada em chapa de aço inoxidável AISI 304 liga 18.8, espelho chanfrado no fundo, mesa aberta com 1 prateleira inferior de base e 1 prateleira intermediária. Pés tubulares em aço inoxidável 1 1/2 com niveladores de altura em poliamida 6.0 (nylon). Medidas da bancada: 200x70x90+7 cm (LxPxA). A empresa deve conferir as medidas na obra e enviar o projeto para aprovação do SESC, com as alterações por ventura forem necessárias, principalmente na posição do tanque.
IN14A	01	Bancada de encosto confeccionada em chapa de aço inoxidável AISI 304 liga 18.8, espelho chanfrado no fundo e lateral direita, mesa aberta com 1 prateleira inferior de base e 1 prateleira intermediária. Pés tubulares em aço inoxidável 1 1/2 com niveladores de altura em poliamida 6.0 (nylon). Medidas da bancada: 200x70x90+7 cm (LxPxA). A empresa deve conferir as medidas na obra e enviar o projeto para aprovação do SESC, com as alterações por ventura forem necessárias, principalmente na posição do tanque.
IN15A	01	Bancada de encosto confeccionada em chapa de aço inoxidável AISI 304 liga 18.8, espelho chanfrado no fundo e lateral direita, mesa aberta com 1 prateleira inferior de base e 1 prateleira intermediária. Pés tubulares em aço inoxidável 1 1/2 com niveladores de altura em poliamida 6.0 (nylon). Medidas da bancada: 150x60x90+7 cm (LxPxA). A empresa deve conferir as medidas na obra e enviar o projeto para aprovação do SESC, com as alterações por ventura forem necessárias, principalmente na posição do tanque.
IN15B	01	Bancada de encosto confeccionada em chapa de aço inoxidável AISI 304 liga 18.8, espelho chanfrado no fundo e lateral esquerda, mesa aberta com 1 prateleira inferior de base e 1 prateleira intermediária. Pés tubulares em aço inoxidável 1 1/2 com niveladores de altura em poliamida 6.0 (nylon). Medidas da bancada: 150x60x90+7 cm (LxPxA). A empresa deve conferir as medidas na obra e enviar o projeto para aprovação do SESC, com as alterações por ventura forem necessárias, principalmente na posição do tanque.
IN16A	01	Bancada de encosto com dois tanques na direita e peneira. Confeccionada em chapa de aço inoxidável AISI 304 liga 18.8, espelho chanfrado no fundo e na lateral direita, mesa aberta com 1 prateleira inferior de base. Pés tubulares em aço inoxidável 1 1/2 com niveladores de altura em poliamida 6.0 (nylon). Medidas da bancada: 150x70x90+7 cm (LxPxA). Medidas dos tanques: 60x55x45 cm (h) com válvula. A empresa deve conferir as medidas na obra e enviar o projeto para aprovação do SESC, com as alterações por ventura forem necessárias,


		principalmente na posição do tanque.
IN17	01	Bancada de encosto confeccionada em chapa de aço inoxidável AISI 304 liga 18.8, espelho chanfrado no fundo e lateral esquerda , mesa aberta com 1 prateleira inferior de base e 1 prateleira intermediária. Pés tubulares em aço inoxidável 1 1/2 com niveladores de altura em poliamida 6.0 (nylon). Medidas da bancada: 120x70x90+7 cm (LxPxA). A empresa deve conferir as medidas na obra e enviar o projeto para aprovação do SESC, com as alterações por ventura forem necessárias, principalmente na posição do tanque.



INOX			
CÓD.	DESCRIÇÃO	CxPxA+RP (cm)	QTD.
IN02	ESTANTE DE INOX 100X40	100x40x180	34
IN05A	BANCADA DE ENCOSTO DIR., COM PIA ESQ.	200x70x90+7	1
IN05A.2	BANCADA DE ENCOSTO DIR., COM PIA ESQ. E RECORTE 15X15	200x70x90+7	1
IN05B.2	BANCADA DE ENCOSTO ESQ., COM PIA ESQ. E RECORTE 15X15	200x70x90+7	1
IN06C	BANCADA DE ENCOSTO COM PIA ESQ E ENCOSTO	150x70x90+7	1
IN07	BANCADA DE ENCOSTO COM PIA CENTRAL	150x60x90+7	2
IN08	BANCADA COM ENCOSTO DIR. E TANQUE CENTRAL	200x70x90+7	1
IN09C	BANCADA COM ENCOSTO	150x70x90+7	2
IN10	BANCADA COM ENCOSTO	180x60x90+7	2
IN10A	BANCADA COM ENCOSTO	180x60x90+7	2
IN10B	BANCADA COM ENCOSTO ESQ.	180x60x90+7	1
IN11	BANCADA DE ENCOSTO, COM PIA DIR.	200x70x90+7	1
IN14	BANCADA COM ENCOSTO	200x70x90+7	1
IN14A	BANCADA COM ENCOSTO - DIR	200x70x90+7	1
IN15A	BANCADA COM ENCOSTO DIR.	150x60x90+7	1
IN15B	BANCADA COM ENCOSTO DIR.	150x60x90+7	1
IN16A	BANCADA DE ENCOSTO DIR. COM DOIS TANQUES	150x70x90+7	1
IN17	BANCADA COM ENCOSTO - ESQ	120x70x90+7	1

MOBILIÁRIO SOLTO		
CÓD.	DESCRIÇÃO	QTD.
CA03	CADEIRA DE ESCRITÓRIO COM ENCOSTO	3
CA07	CADEIRA SAFIRA TRAMONTINA GRAFITE	4
CO01	ESTRADO PLÁSTICO COM PROLONGADOR	31
D07	SOFÁ TRÊS LUGARES	1
MC06	ARMÁRIO MULTIUSO 03 PORTAS, ESTRUTURA E PORTAS PRETAS	12
MC09	MESA DE MADEIRA REDONDA 110CM	1

MARCENARIA		
CÓD.	DESCRIÇÃO	QTD.
ME20	ARMÁRIO ALTO AMADEIRADO - 90x50	1
ME29	ARMÁRIO BAIXO 2 PORTAS - 90x50	4
ME29.1	ARMÁRIO BAIXO 2 PORTAS - 90x50	1
MO04	MÓDULO BALCÃO COM PIA	1
MO05	AÉREO COPA - 250x30	1
MP01.2	MESA RETA COLABORADOR AMADEIRADA - 250x60	3

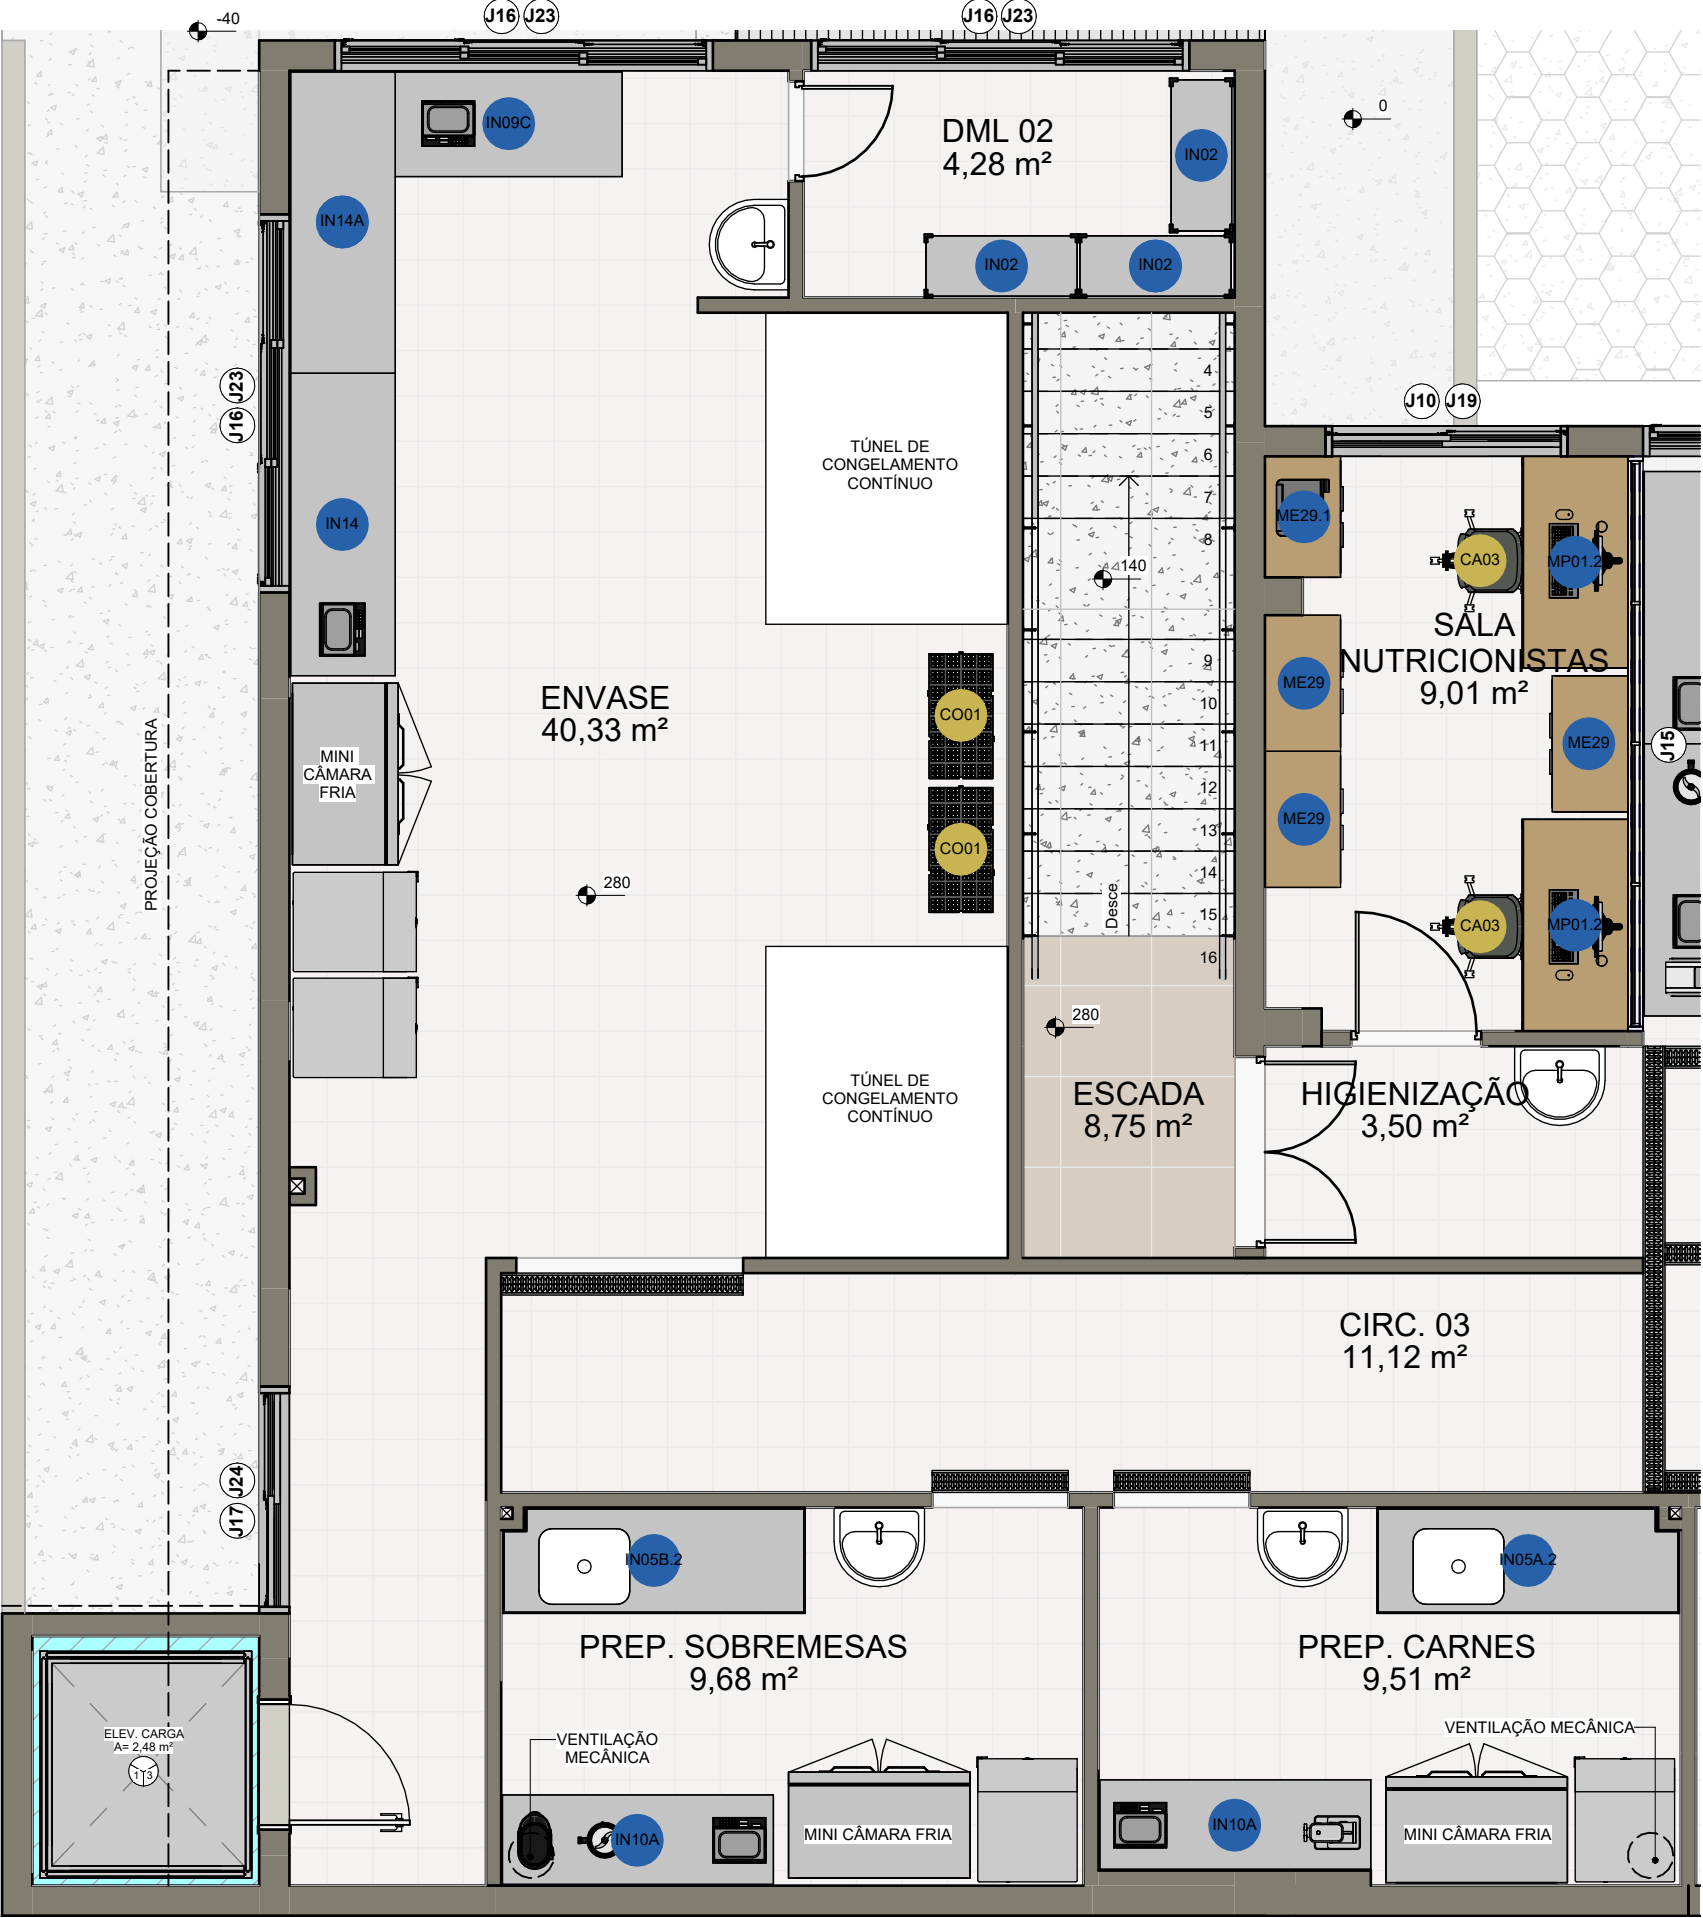


LEGENDA	
CÓD.	DESCRIÇÃO
	ESTRADO PLÁSTICO COM PROLONGADOR
CA03	CADEIRA DE ESCRITÓRIO COM ENCOSTO
CA07	CADEIRA SAFIRA TRAMONTINA GRAFITE
IN02	ESTANTE DE INOX 100X40
IN05A	BANCADA DE ENCOSTO DIR., COM PIA ESQ.
IN05A.2	BANCADA DE ENCOSTO DIR., COM PIA ESQ. E RECORTE 15X15
IN05B.2	BANCADA DE ENCOSTO ESQ., COM PIA ESQ. E RECORTE 15X15
IN06C	BANCADA DE ENCOSTO COM PIA ESQ E ENCOSTO
IN07	BANCADA DE ENCOSTO COM PIA CENTRAL
IN08	BANCADA COM ENCOSTO DIR. E TANQUE CENTRAL
IN09C	BANCADA COM ENCOSTO
IN10	BANCADA COM ENCOSTO
IN10A	BANCADA COM ENCOSTO
IN10B	BANCADA COM ENCOSTO ESQ.
IN11	BANCADA DE ENCOSTO, COM PIA DIR.
IN14	BANCADA COM ENCOSTO
IN14A	BANCADA COM ENCOSTO - DIR
IN15A	BANCADA COM ENCOSTO DIR.
IN15B	BANCADA COM ENCOSTO DIR.
IN16A	BANCADA DE ENCOSTO DIR. COM DOIS TANQUES
IN17	BANCADA COM ENCOSTO - ESQ
ME20	ARMÁRIO ALTO AMADEIRADO - 90x50
ME29	ARMÁRIO BAIXO 2 PORTAS - 90x50
ME29.1	ARMÁRIO BAIXO 2 PORTAS - 90x50
MO04	MÓDULO BALCÃO COM PIA
MO05	AÉREO COPA - 250x30
MP01.2	MESA RETA COLABORADOR AMADEIRADA - 250x60

2

Superior - Layout A

1 : 50

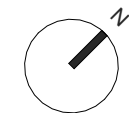

3



Projeto:

ARQUITETÔNICO


T – CONGELADOS
JOSÉ MENDES

*Todas as medidas devem ser conferidas "in loco" antes da execução dos projetos.
*Qualquer alteração do projeto só poderá ser feita com autorização da Gerência de Engenharia e Arquitetura da SESC

Escala:
Indicada


Data:
JUL/2026

<i>Prancha:</i>	03
-----------------	----

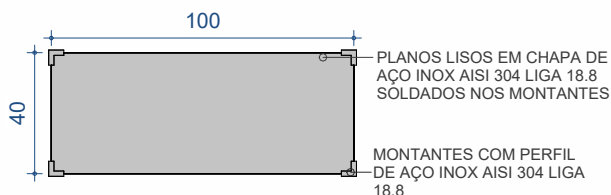


PLANTA BAIXA - NÍVEL 120

Escala: 1 : 25

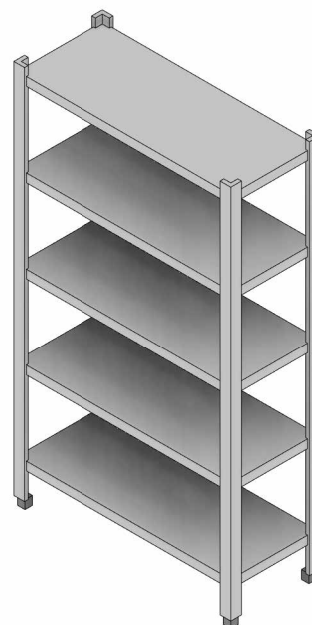


PERSPECTIVA

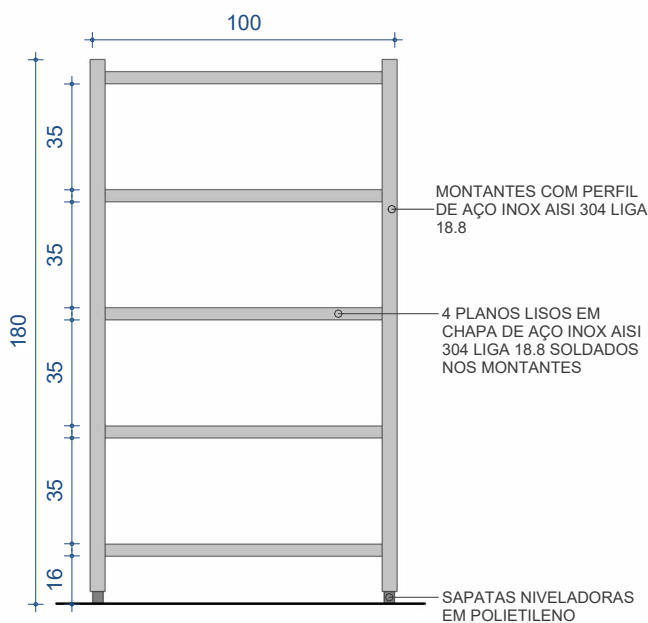


VISTA FRONTAL

Escala: 1 : 25

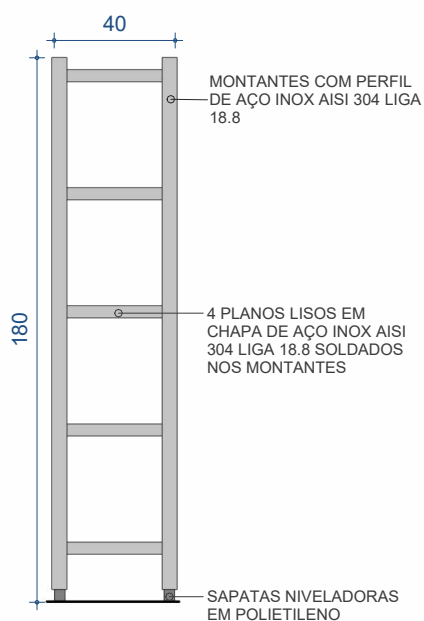


VISTA LATERAL

Escala: 1 : 25

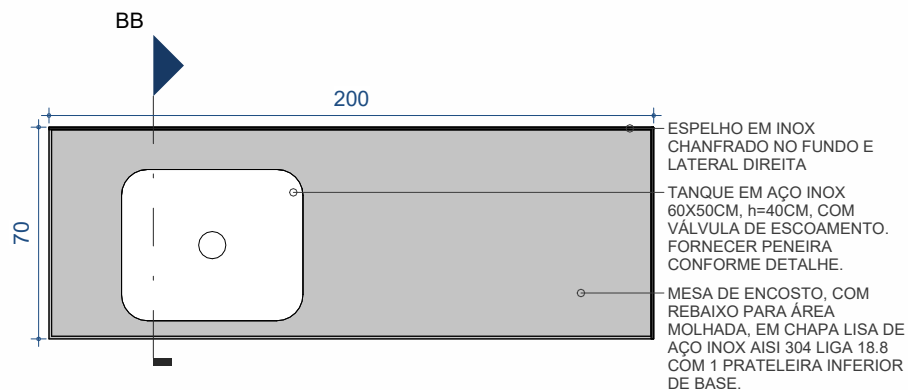


PLANTA BAIXA - NÍVEL 120

Escala: 1 : 25

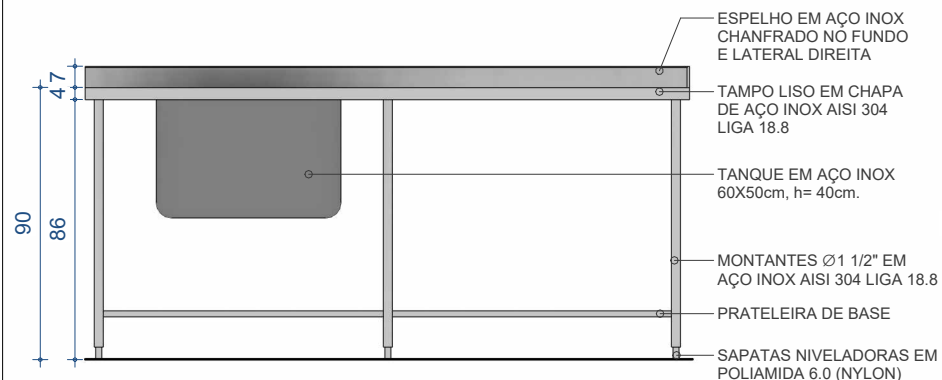


VISTA FRONTAL

Escala: 1 : 25

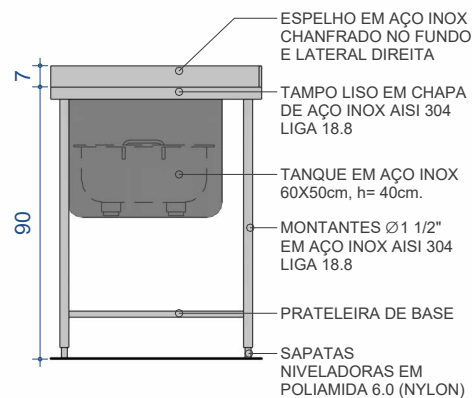


VISTA LATERAL

Escala: 1 : 25

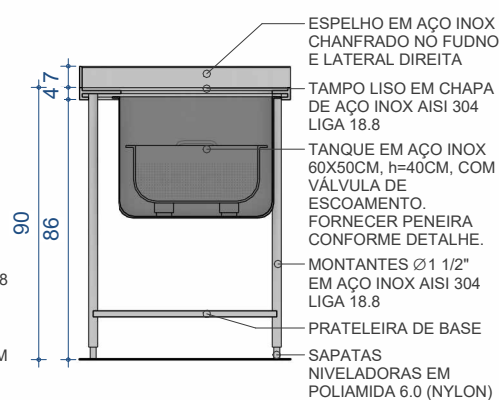


CORTE BB

Escala: 1 : 25

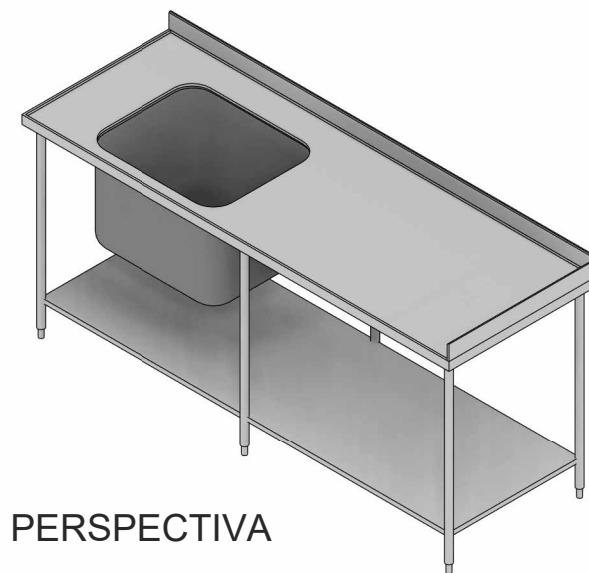

PERSPECTIVA

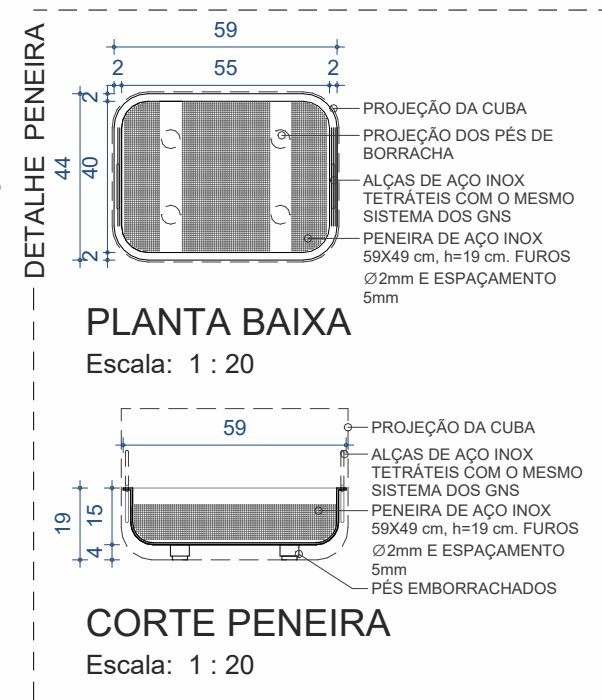


SERVIÇO SOCIAL DO COMÉRCIO
DEPARTAMENTO REGIONAL
Rua Felipe Schmidt, 785 - Centro - Florianópolis

Projeto: MOBILIÁRIO - SESC
IN05A - BANCADA DE ENCOSTO DIR., COM PIA ESQ. - 200x70

*Todas as medidas devem ser conferidas "in loco" antes da execução dos projetos.
*Qualquer alteração do projeto só poderá ser feita com autorização da Gerência da Engenharia e Arquitetura do SESC.


Escala: Indicada

Prancha: IN05A

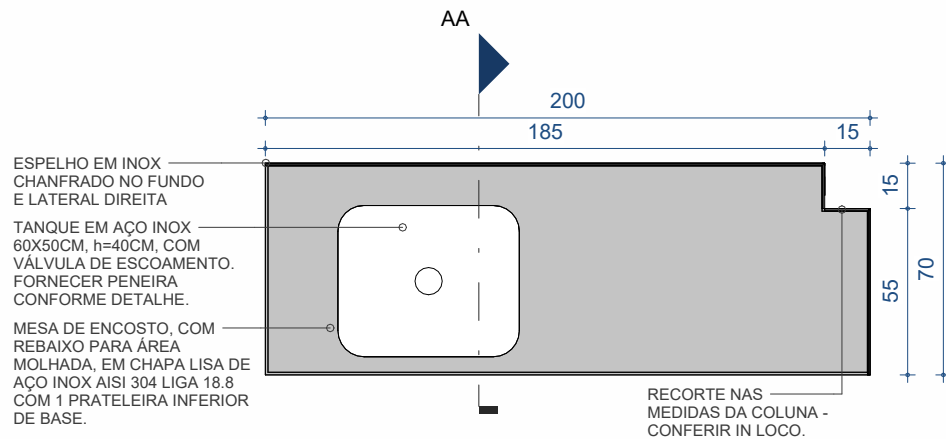


PLANTA BAIXA - NÍVEL 120

Escala: 1 : 25

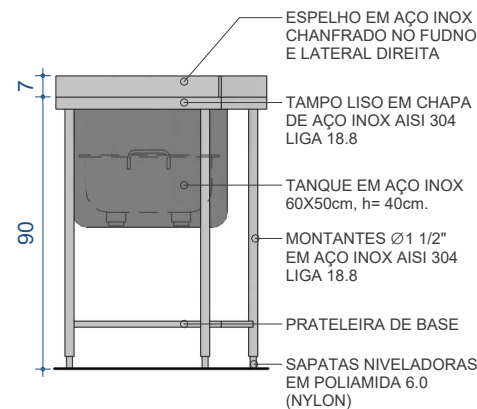


VISTA LATERAL

Escala: 1 : 25

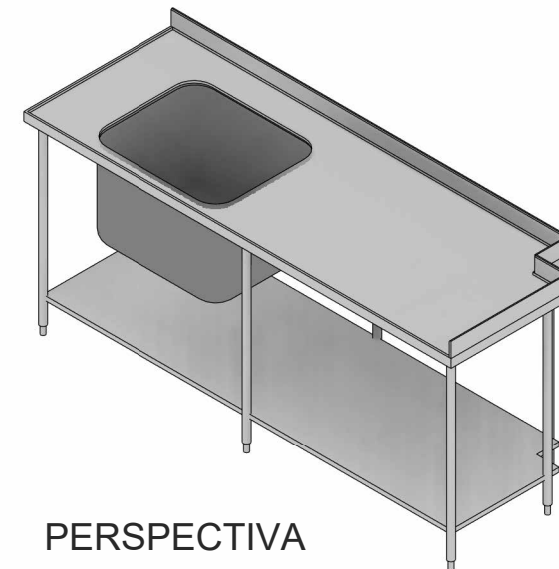


PERSPECTIVA

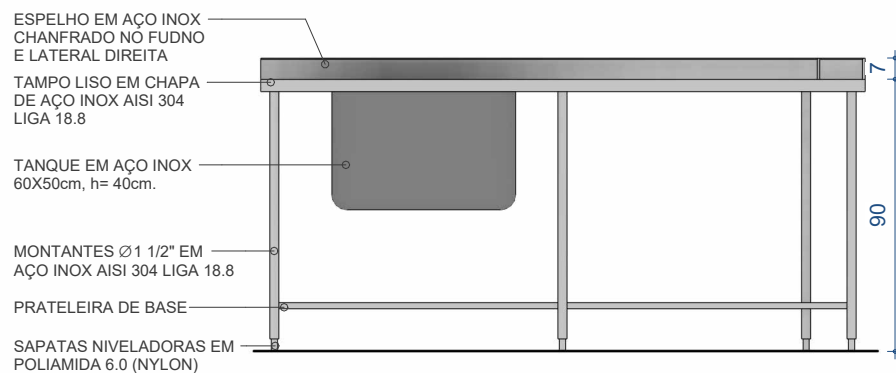


VISTA FRONTAL

Escala: 1 : 25

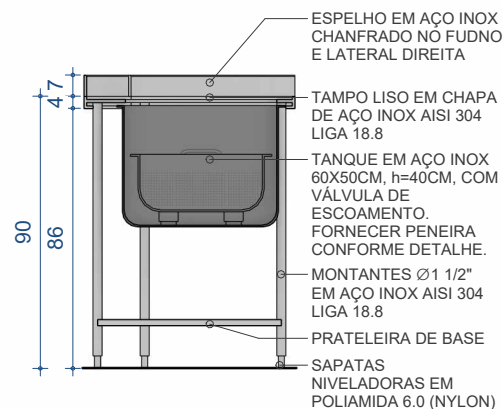

CORTE AA

Escala: 1 : 25

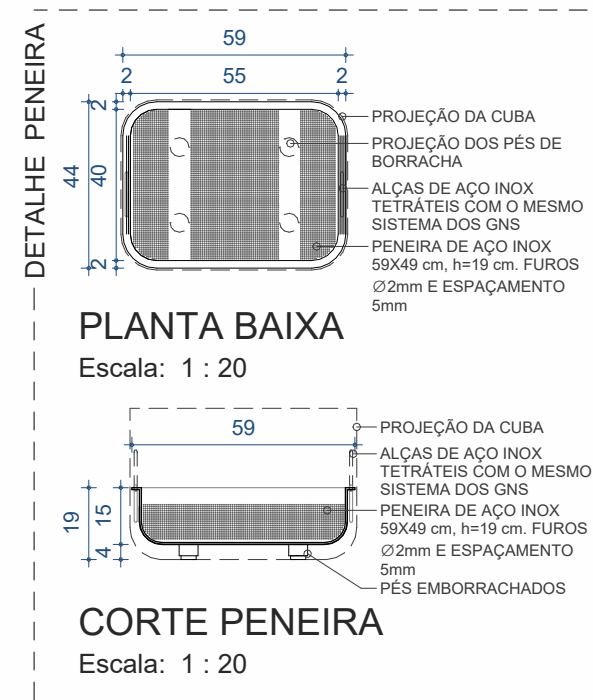

SERVIÇO SOCIAL DO COMÉRCIO
DEPARTAMENTO REGIONAL
Rua Felipe Schmidt, 785 - Centro - Florianópolis

Projeto:

MOBILIÁRIO - SESC

IN5A.2 - BANCADA DE ENCOSTO DIR., COM PIA ESQ. - 200x70 C/ RECORTE 15X15


*Todas as medidas devem ser conferidas "in loco" antes da execução dos projetos.
*Qualquer alteração do projeto só poderá ser feita com autorização da Gerência de Engenharia e Arquitetura do SESC.

Escala:

Indicada


Prancha:

IN5A.2

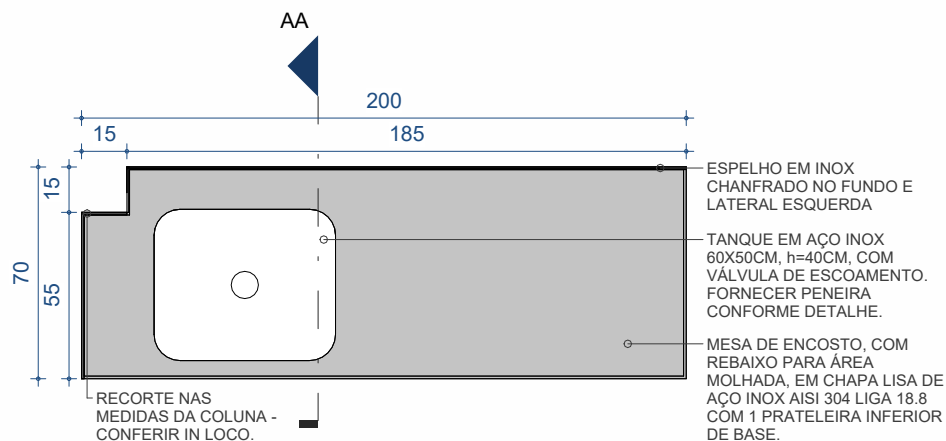


PLANTA BAIXA - NÍVEL 120

Escala: 1 : 25

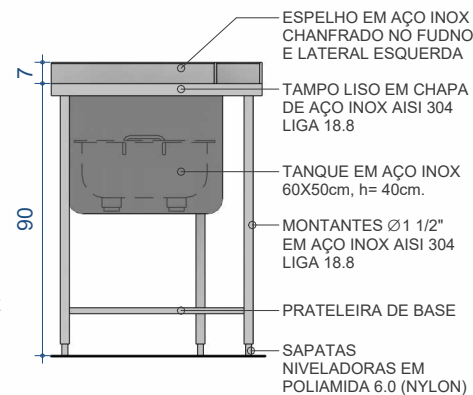


VISTA LATERAL

Escala: 1 : 25

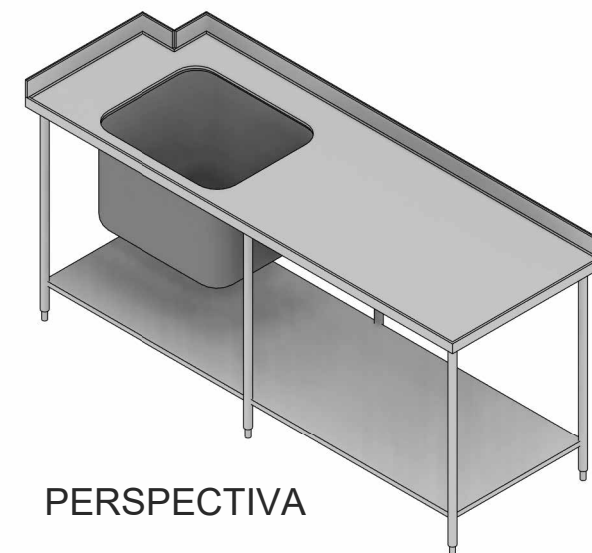


PERSPECTIVA

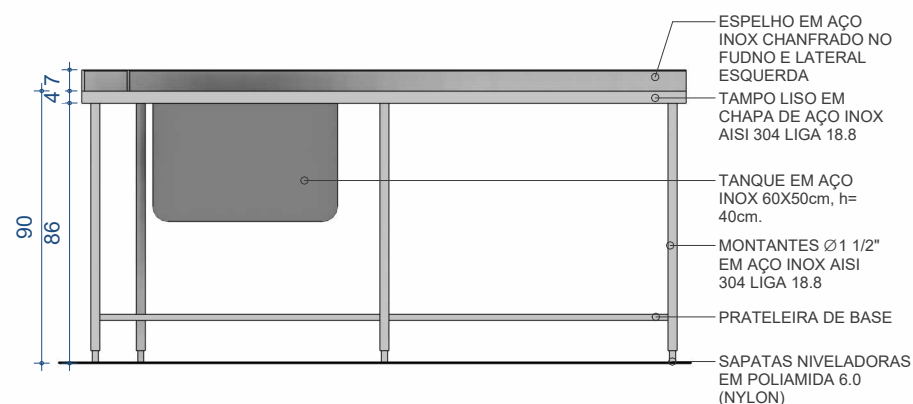


VISTA FRONTAL

Escala: 1 : 25

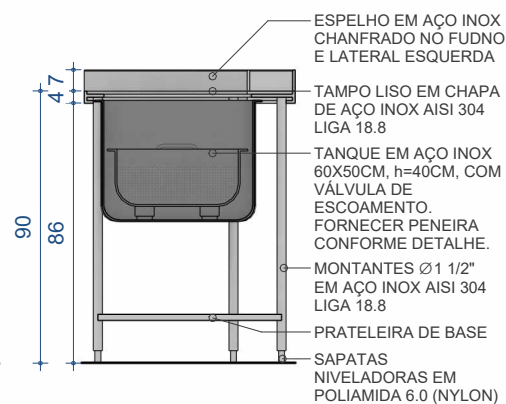

CORTE AA

Escala: 1 : 25

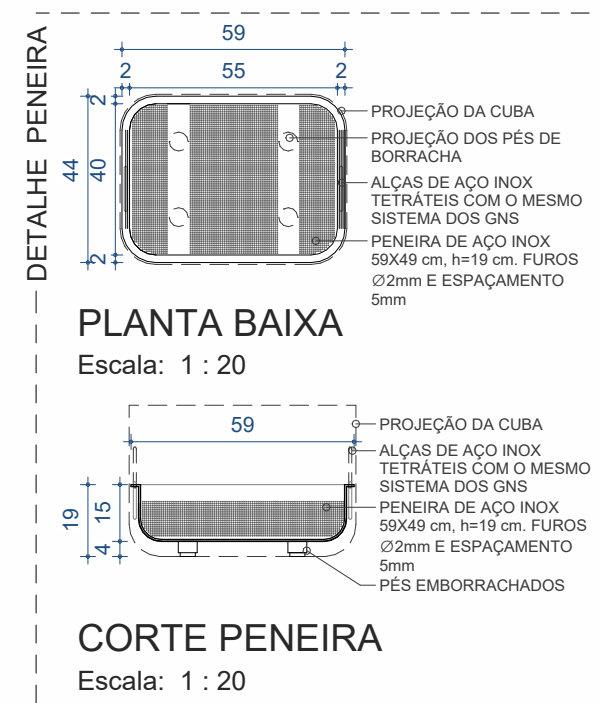


SERVIÇO SOCIAL DO COMÉRCIO
DEPARTAMENTO REGIONAL
Rua Felipe Schmidt, 785 - Centro - Florianópolis

Projeto: MOBILIÁRIO - SESC
IN5B.2 - BANCADA DE ENCOSTO ESQ., COM PIA ESQ. - 200x70 C/ RECORTE 15X15

*Todas as medidas devem ser conferidas "in loco" antes da execução dos projetos.
*Qualquer alteração do projeto só poderá ser feita com autorização da Gerência de Engenharia e Arquitetura do SESC.


Escala: Indicada

Prancha: IN5B.2

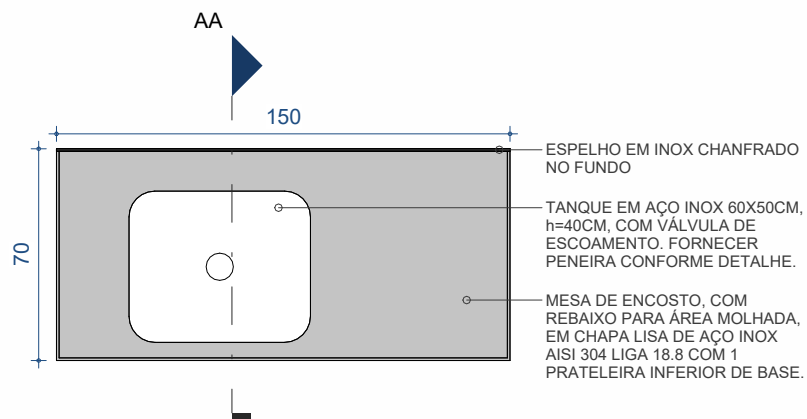


PLANTA BAIXA - NÍVEL 120

Escala: 1 : 25

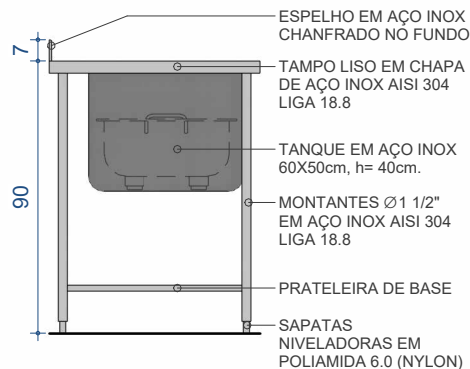


VISTA LATERAL

Escala: 1 : 25

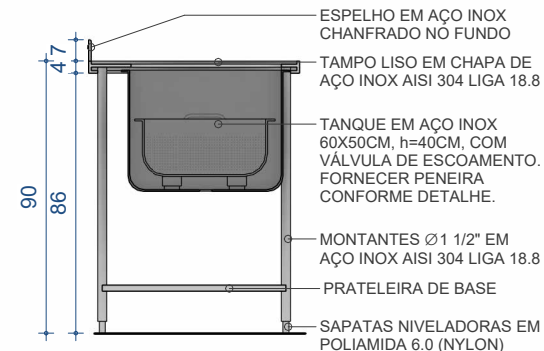


CORTE AA

Escala: 1 : 25

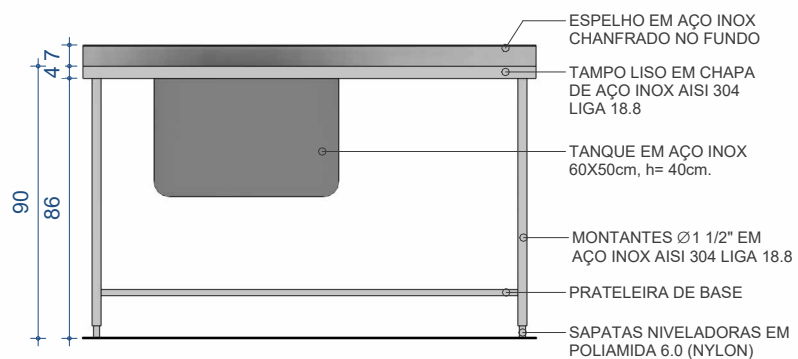


VISTA FRONTAL

Escala: 1 : 25

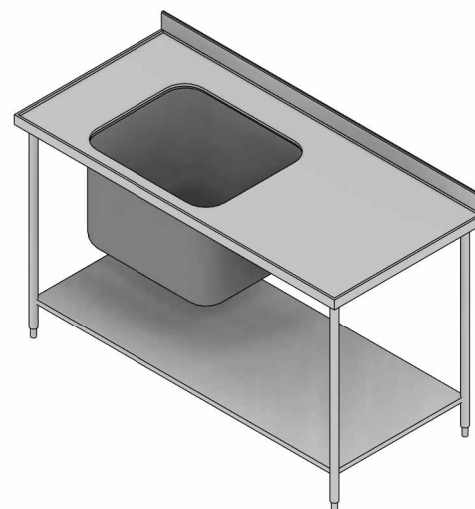

PERSPECTIVA

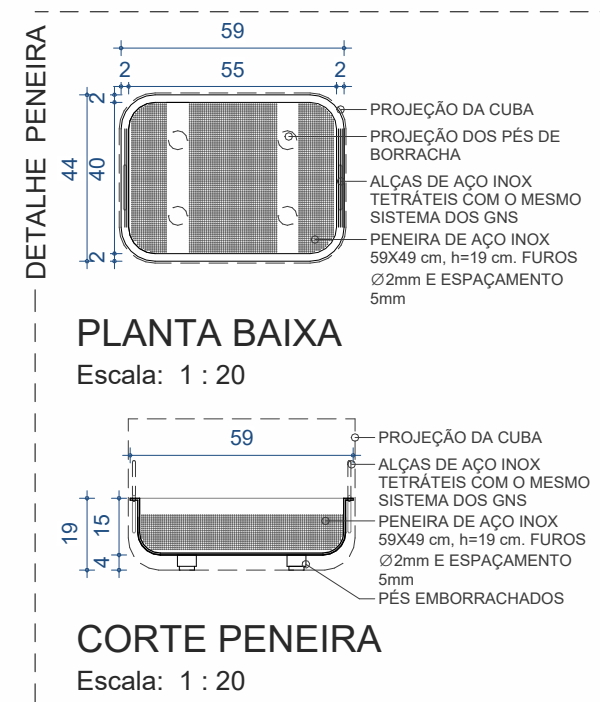


SERVIÇO SOCIAL DO COMÉRCIO
DEPARTAMENTO REGIONAL
Rua Felipe Schmidt, 785 - Centro - Florianópolis

Projeto: MOBILIÁRIO - SESC
IN06C - BANCADA DE ENCOSTO, COM PIA ESQ. - 150x70

*Todas as medidas devem ser conferidas "in loco" antes da execução dos projetos.
*Qualquer alteração do projeto só poderá ser feita com autorização da Gerência de Engenharia e Arquitetura do SESC.


Escala: Indicada

Prancha: IN06C

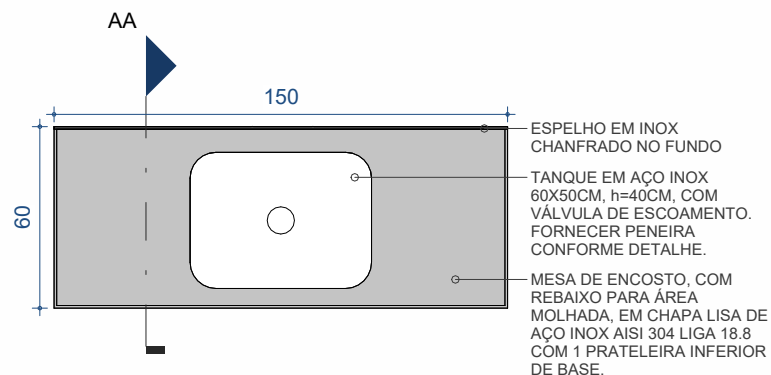


PLANTA BAIXA - NÍVEL 120

Escala: 1 : 25

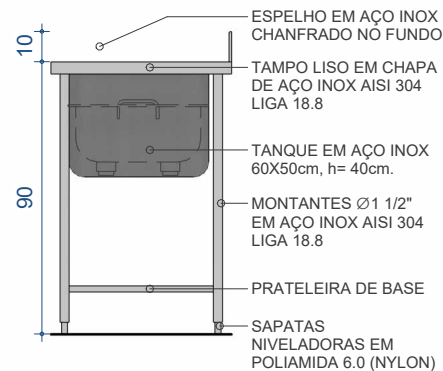


VISTA LATERAL

Escala: 1 : 25

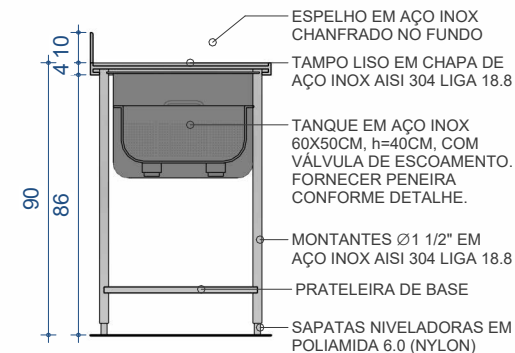


CORTE AA

Escala: 1 : 25

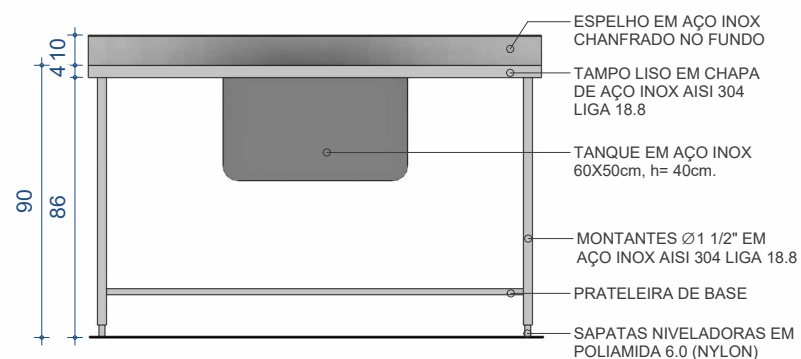


VISTA FRONTAL

Escala: 1 : 25

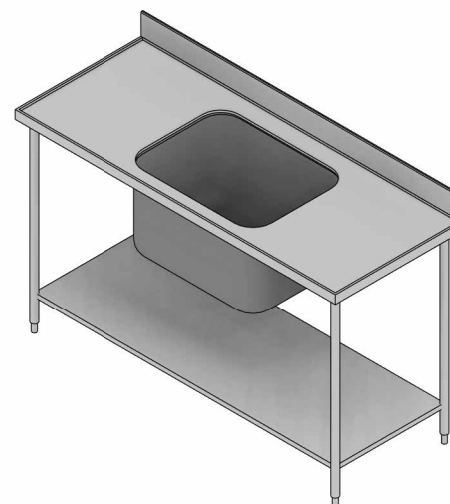

PERSPECTIVA

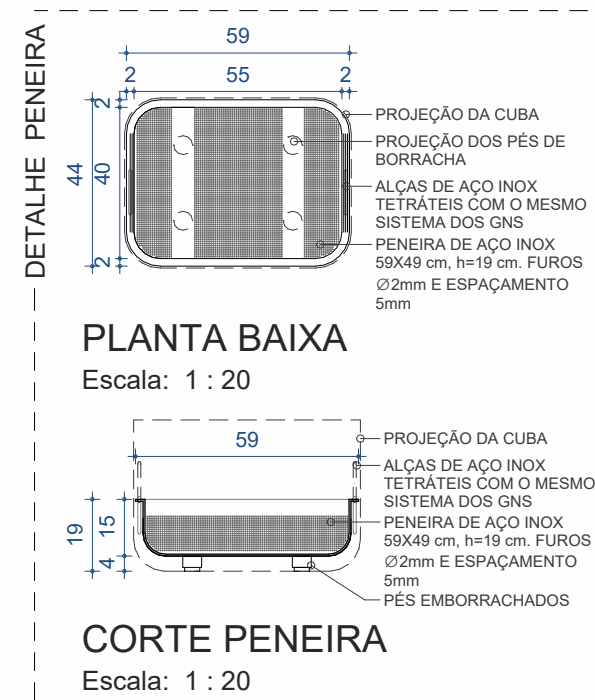


SERVIÇO SOCIAL DO COMÉRCIO
DEPARTAMENTO REGIONAL
Rua Felipe Schmidt, 785 - Centro - Florianópolis

Projeto: MOBILIÁRIO - SESC
IN07 - BANCADA DE ENCOSTO COM PIA CENTRAL - 150x60

*Todas as medidas devem ser conferidas "in loco" antes da execução dos projetos.
*Qualquer alteração do projeto só poderá ser feita com autorização da Gerência de Engenharia e Arquitetura do SESC.


Escala: Indicada

Prancha: IN07

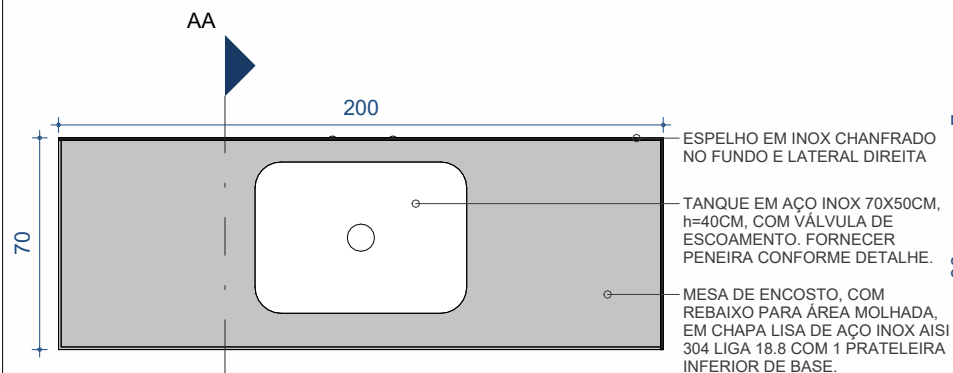


PLANTA BAIXA - NÍVEL 120

Escala: 1 : 25

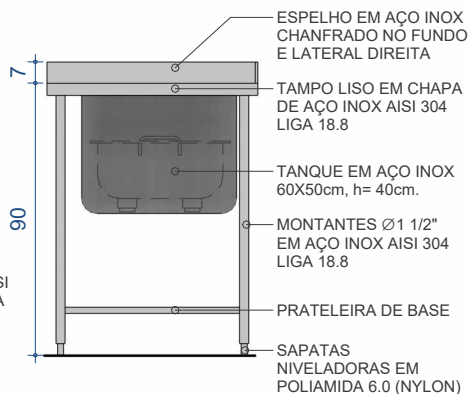


VISTA LATERAL

Escala: 1 : 25

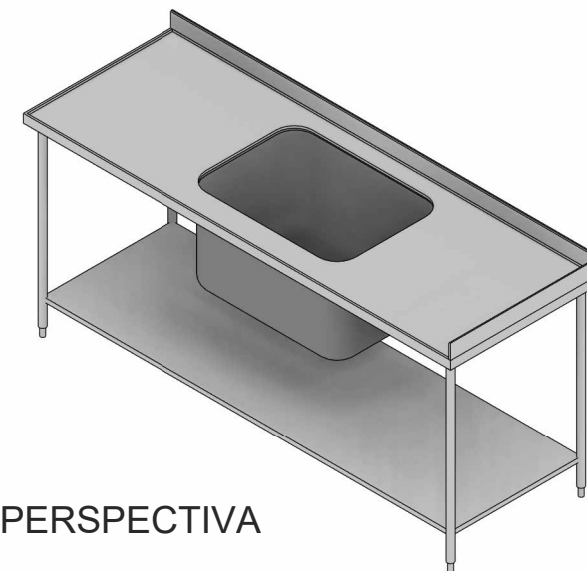


PERSPECTIVA

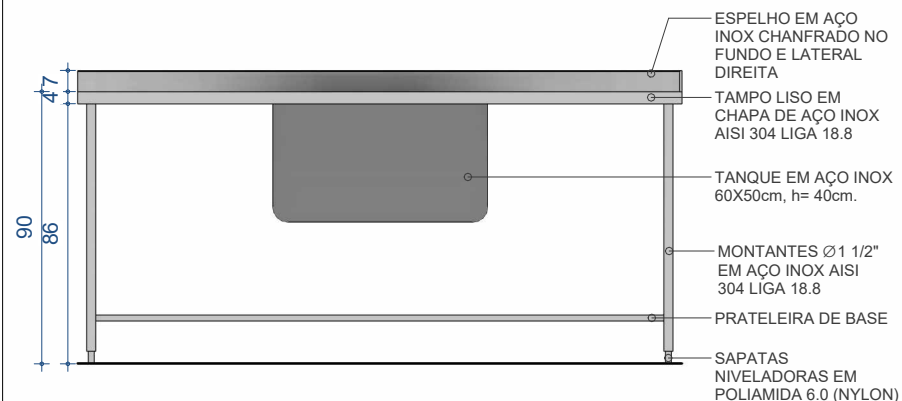


VISTA FRONTAL

Escala: 1 : 25

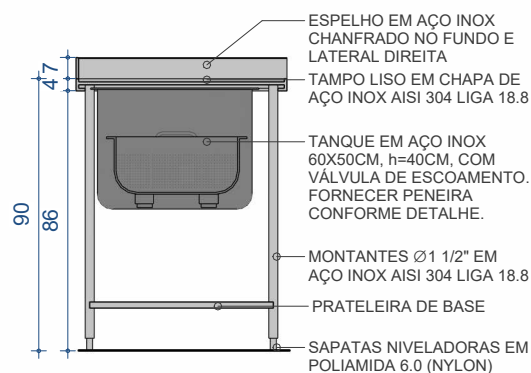

CORTE AA

Escala: 1 : 25

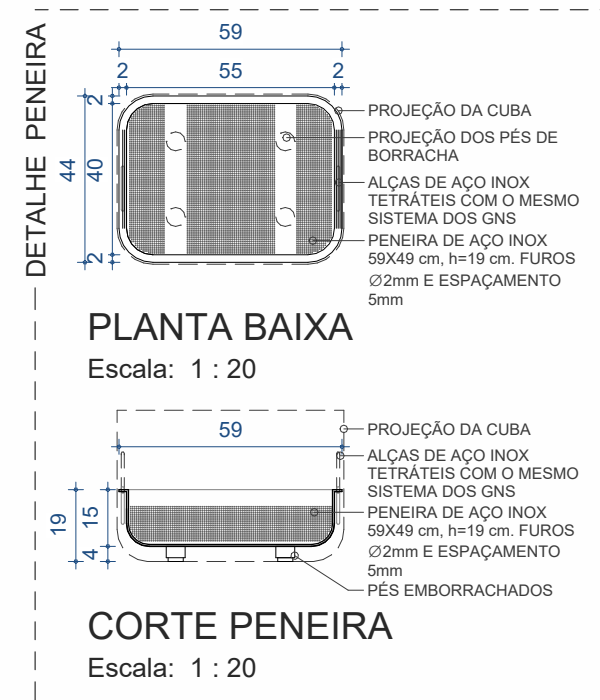

PLANTA BAIXA

Escala: 1 : 20

CORTE PENEIRA

Escala: 1 : 20



SERVIÇO SOCIAL DO COMÉRCIO
DEPARTAMENTO REGIONAL
Rua Felipe Schmidt, 785 - Centro - Florianópolis

Projeto:

MOBILIÁRIO - SESC

IN08 - BANCADA DE ENCOSTO DIR.,
COM PIA CENTRAL - 200x70


*Todas as medidas devem ser conferidas
"in loco" antes da execução dos
projetos.
*Qualquer alteração do projeto só poderá
ser feita com autorização da Gerência de
Engenharia e Arquitetura do SESC.

Escala:

Indicada


Prancha:

IN08

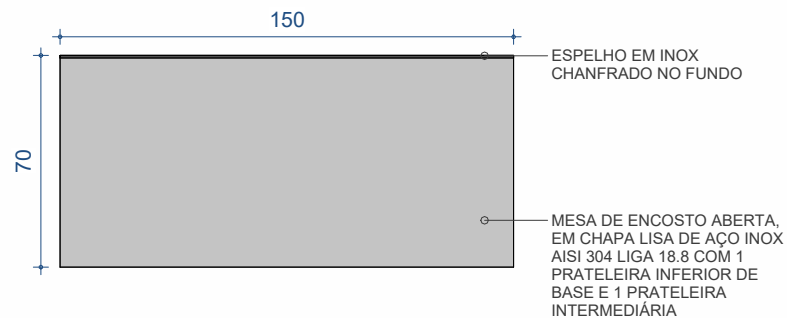


PLANTA BAIXA - NÍVEL 120

Escala: 1 : 25

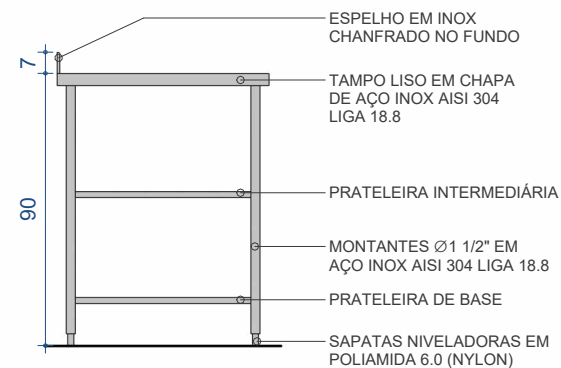


VISTA LATERAL

Escala: 1 : 25

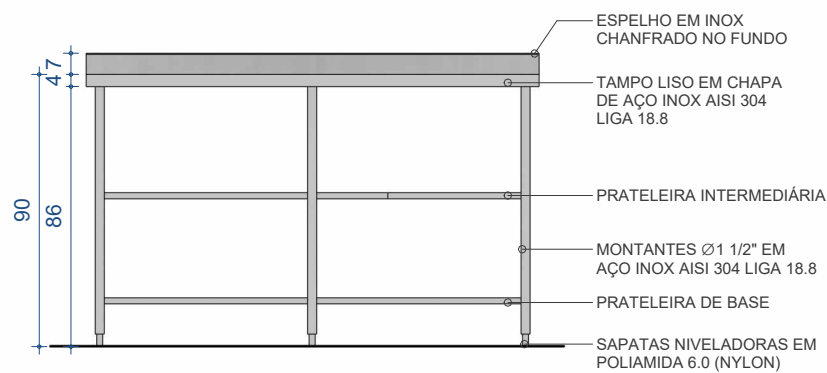

VISTA FRONTAL

Escala: 1 : 25

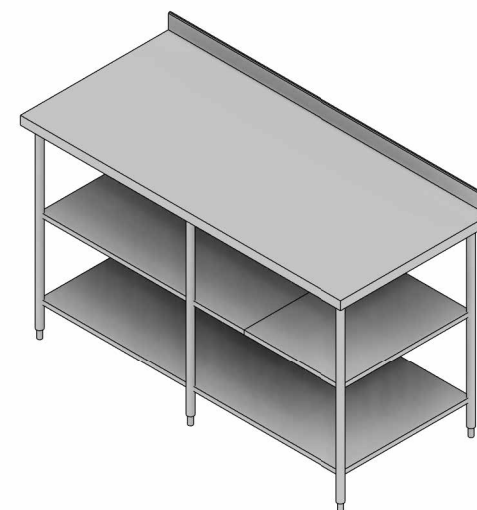

PERSPECTIVA




SERVIÇO SOCIAL DO COMÉRCIO
DEPARTAMENTO REGIONAL
Rua Felipe Schmidt, 785 - Centro - Florianópolis

Projeto: MOBILIÁRIO - SESC
IN09C - BANCADA LISA COM ENCOSTO - 150x70CM

*Todas as medidas devem ser conferidas "in loco" antes da execução dos projetos.
*Qualquer alteração do projeto só poderá ser feita com autorização da Gerência de Engenharia e Arquitetura do SESC.


Escala: Indicada

Prancha: IN09C

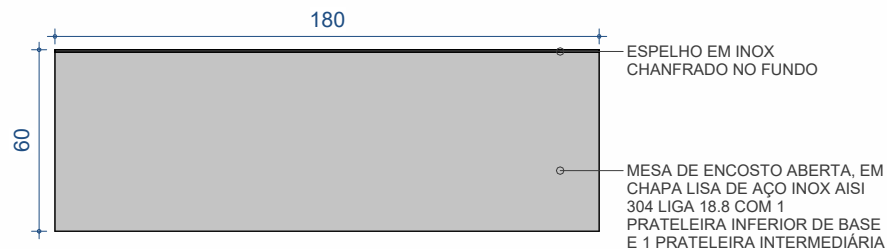


PLANTA BAIXA - NÍVEL 120

Escala: 1 : 25

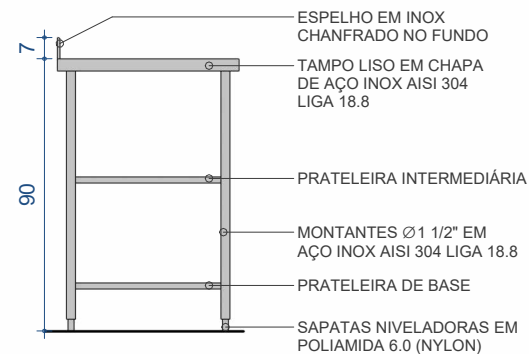


VISTA LATERAL

Escala: 1 : 25

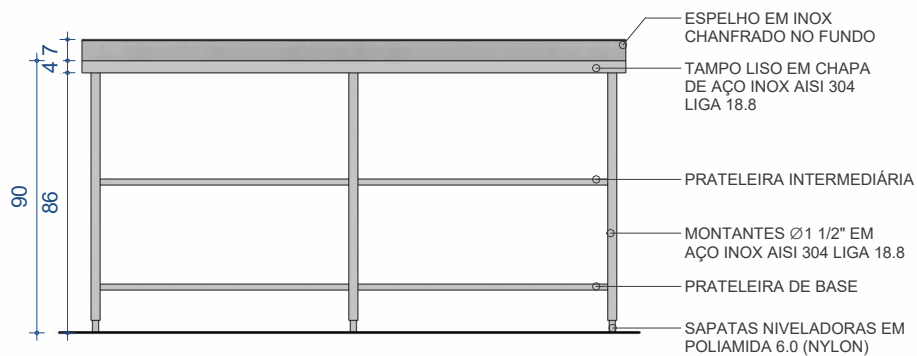

VISTA FRONTAL

Escala: 1 : 25

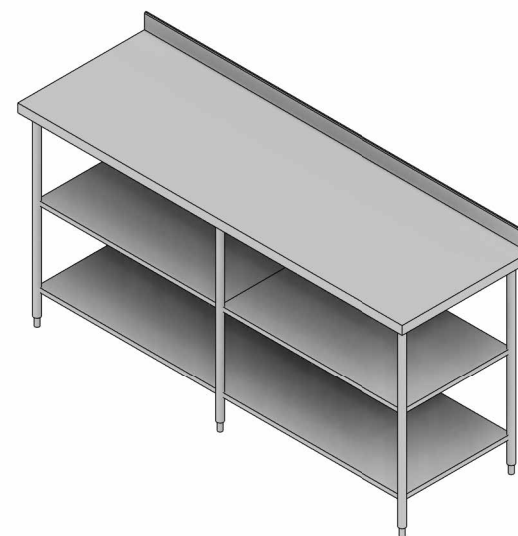

PERSPECTIVA




SERVIÇO SOCIAL DO COMÉRCIO
DEPARTAMENTO REGIONAL
Rua. Felipe Schmidt, 785 - Centro - Florianópolis

Projeto: MOBILIÁRIO - SESC
IN10 - BANCADA LISA COM ENCOSTO - 180X60CM

*Todas as medidas devem ser conferidas "in loco" antes da execução dos projetos.
*Qualquer alteração do projeto só poderá ser feita com autorização da Gerência de Engenharia e Arquitetura do SESC.


Escala: Indicada
Data: 30/06/2026

Prancha: IN10

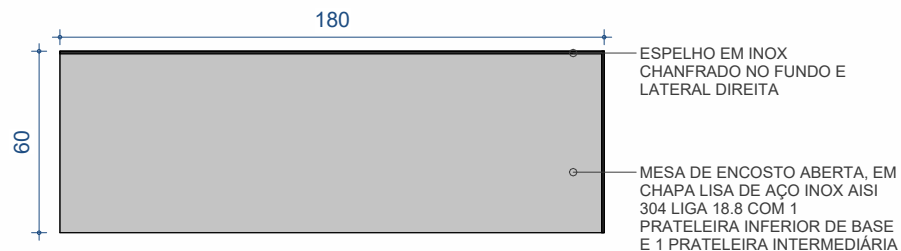


PLANTA BAIXA - NÍVEL 120

Escala: 1 : 25

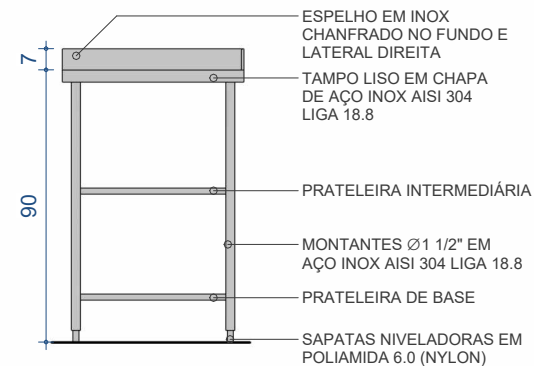


VISTA LATERAL

Escala: 1 : 25

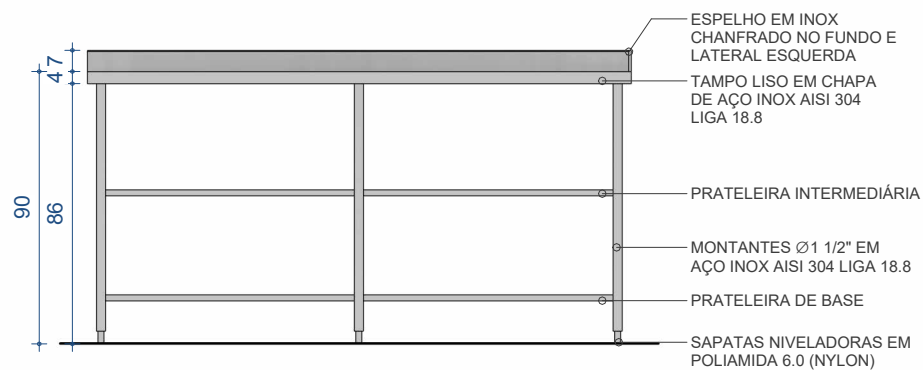

VISTA FRONTAL

Escala: 1 : 25

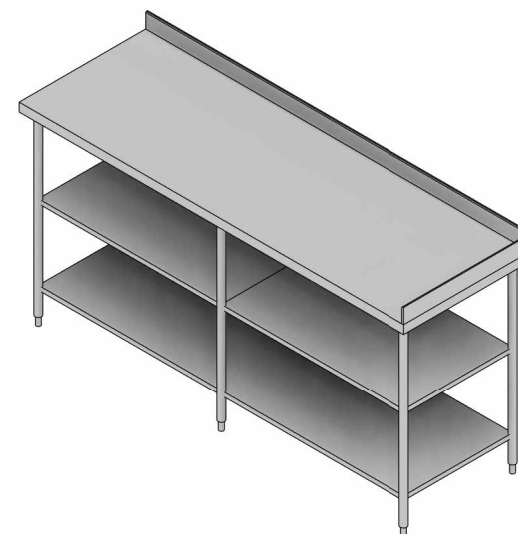

PERSPECTIVA



SERVIÇO SOCIAL DO COMÉRCIO
DEPARTAMENTO REGIONAL
Rua Felipe Schmidt, 785 - Centro - Florianópolis

Projeto:


MOBILIÁRIO - SESC

IN10A - BANCADA LISA COM ENCOSTO
DIR. - 180X60CM

*Todas as medidas devem ser conferidas "in loco" antes da execução dos projetos.
*Qualquer alteração do projeto só poderá ser feita com autorização da Gerência de Engenharia e Arquitetura do SESC.


Escala: Indicada
Data: 30/06/2026

Prancha: IN10A

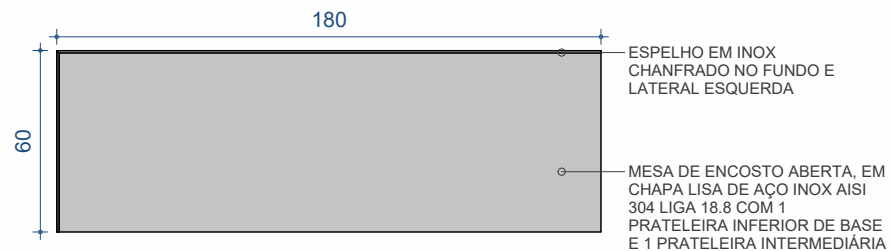


PLANTA BAIXA - NÍVEL 120

Escala: 1 : 25

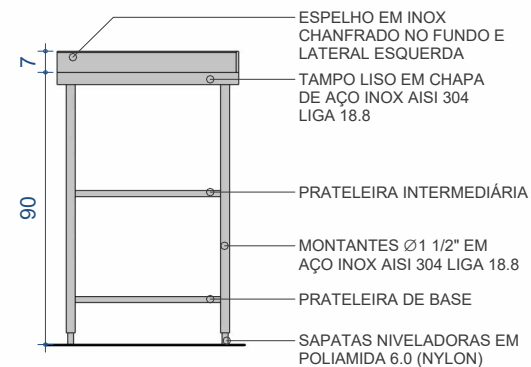


VISTA LATERAL

Escala: 1 : 25

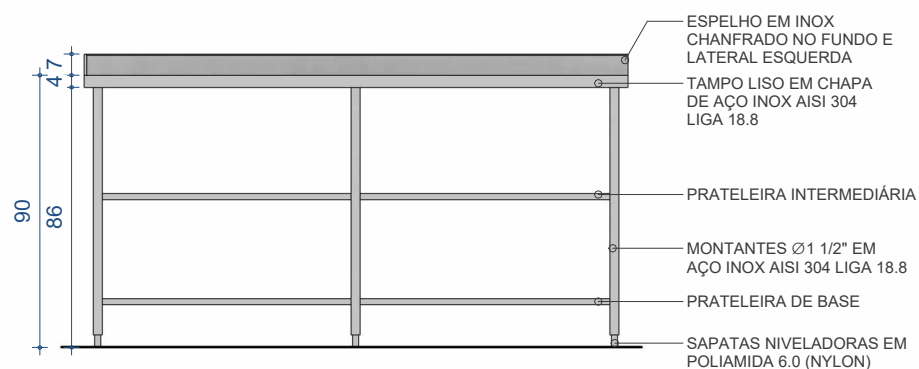

VISTA FRONTAL

Escala: 1 : 25

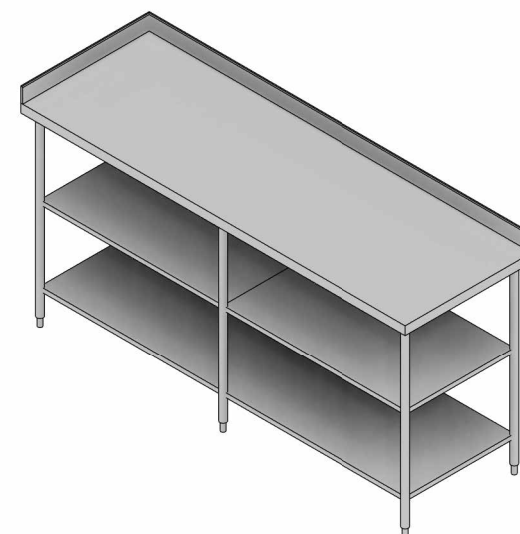

PERSPECTIVA




SERVIÇO SOCIAL DO COMÉRCIO
DEPARTAMENTO REGIONAL
Rua Felipe Schmidt, 785 - Centro - Florianópolis

Projeto: MOBILIÁRIO - SESC
IN10B - BANCADA LISA COM ENCOSTO
ESQ. - 180X60CM

*Todas as medidas devem ser conferidas
"in loco" antes da execução dos
projetos.
*Qualquer alteração do projeto só poderá
ser feita com autorização da Gerência de
Engenharia e Arquitetura do SESC.


Escala: Indicada
Data: 30/06/2026

Prancha: IN10B

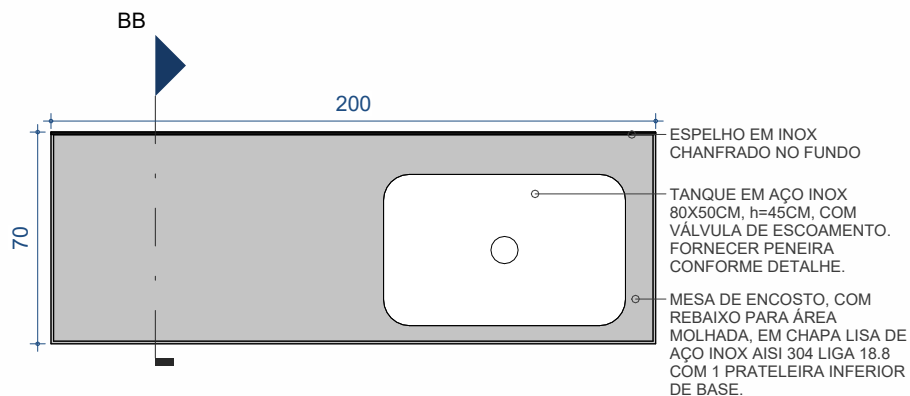


PLANTA BAIXA - NÍVEL 120

Escala: 1 : 25

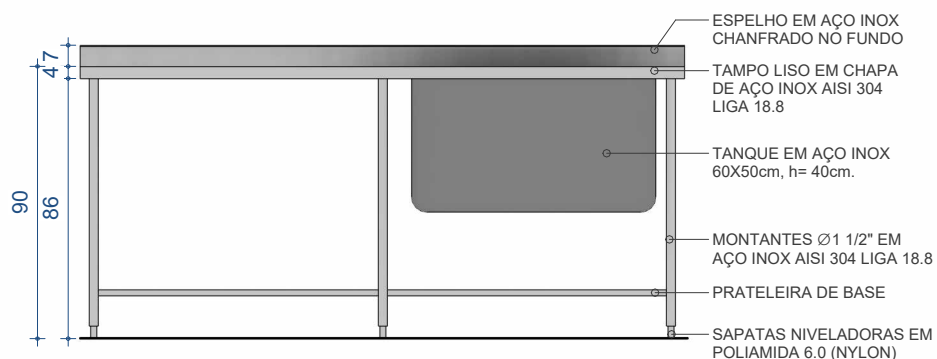


VISTA FRONTAL

Escala: 1 : 25

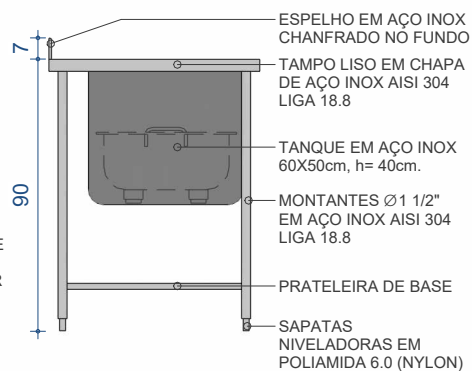


Elevação esquerda

Escala: 1 : 25

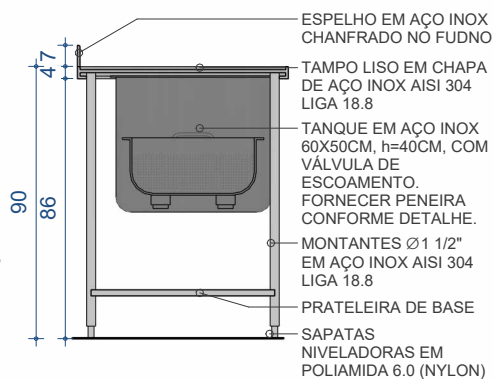


CORTE BB

Escala: 1 : 25

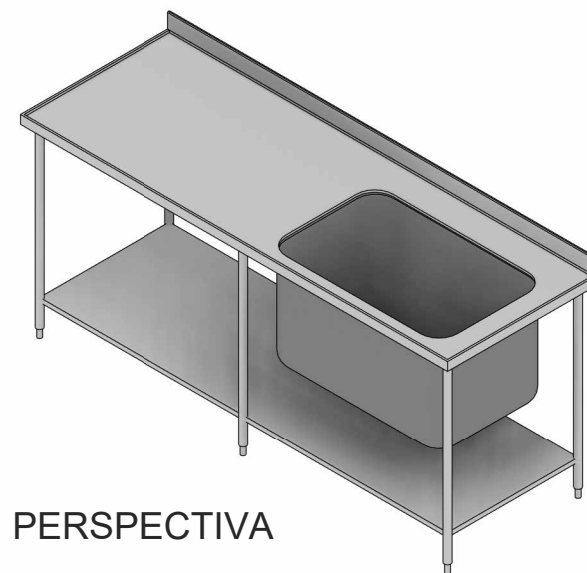


PERSPECTIVA

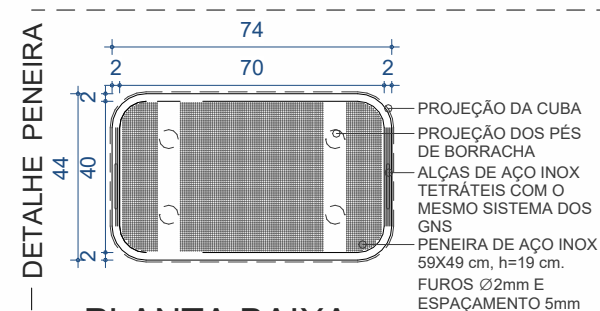

PLANTA BAIXA

Escala: 1 : 20

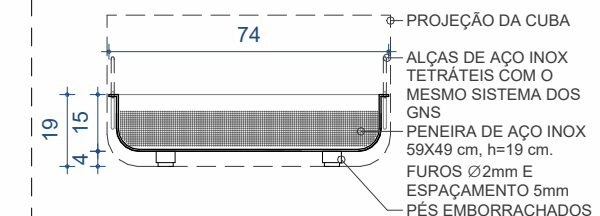

CORTE PENEIRA

Escala: 1 : 20




SERVIÇO SOCIAL DO COMÉRCIO
DEPARTAMENTO REGIONAL
Rua Felipe Schmidt, 785 - Centro - Florianópolis

Projeto: MOBILIÁRIO - SESC
N011 - BANCADA DE ENCOSTO COM PIA
DIR. - 200x70

*Todas as medidas devem ser conferidas "in loco" antes da execução dos projetos.
*Qualquer alteração do projeto só poderá ser feita com autorização da Gerência da Engenharia e Arquitetura do SESC.


Escala: Indicada

Prancha: IN011

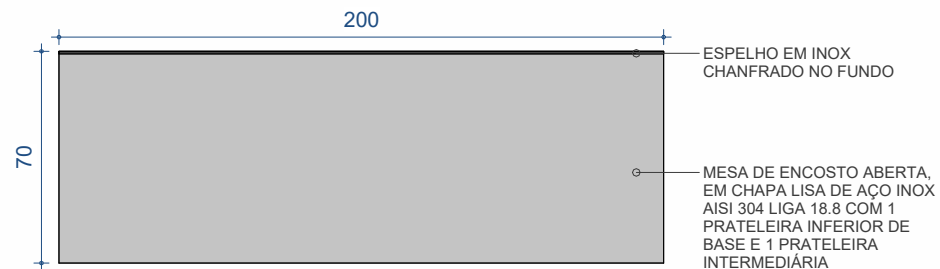


PLANTA BAIXA - NÍVEL 120

Escala: 1 : 25

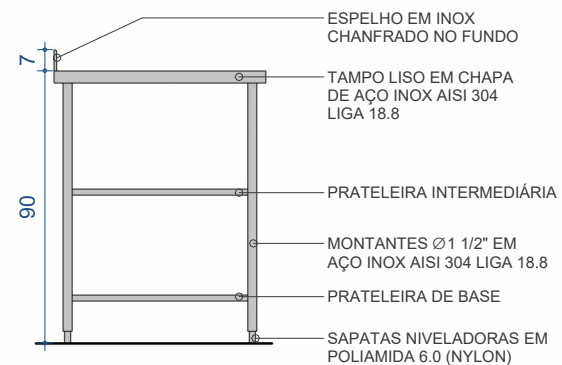


VISTA LATERAL

Escala: 1 : 25

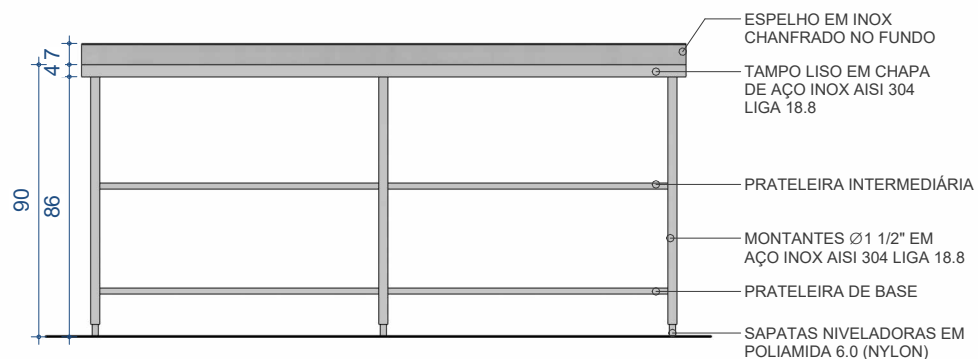

VISTA FRONTAL

Escala: 1 : 25

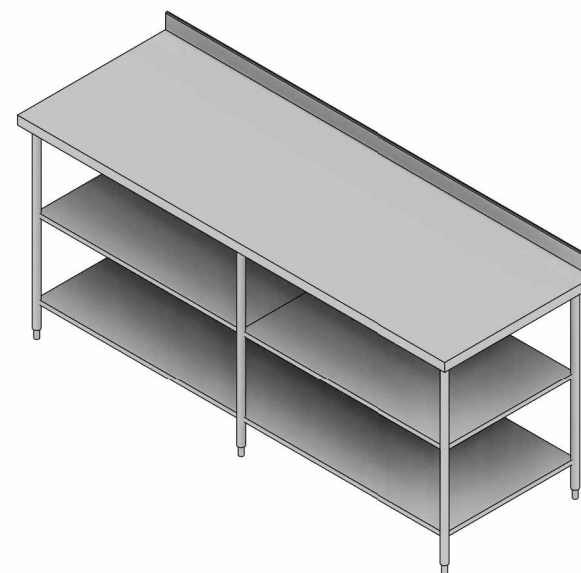

PERSPECTIVA




SERVIÇO SOCIAL DO COMÉRCIO
DEPARTAMENTO REGIONAL
Rua Felipe Schmidt, 785 - Centro - Florianópolis

Projeto: MOBILIÁRIO - SESC
IN14 - BANCADA LISA COM ENCOSTO -
200X70CM

*Todas as medidas devem ser conferidas
"in loco" antes da execução dos
projetos.
*Qualquer alteração do projeto só poderá
ser feita com autorização da Gerência de
Engenharia e Arquitetura do SESC.


Escala: Indicada

Prancha: IN14

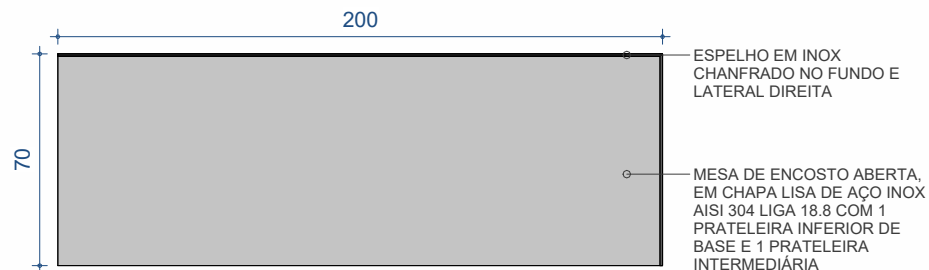


PLANTA BAIXA - NÍVEL 120

Escala: 1 : 25

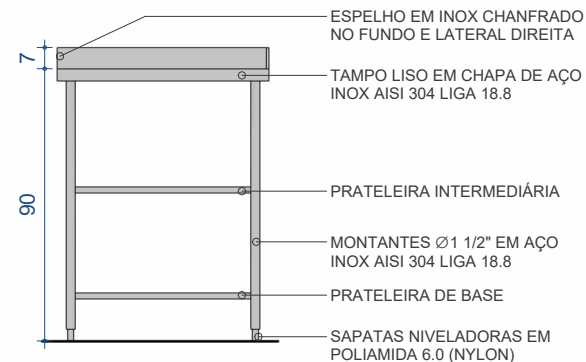


VISTA LATERAL

Escala: 1 : 25

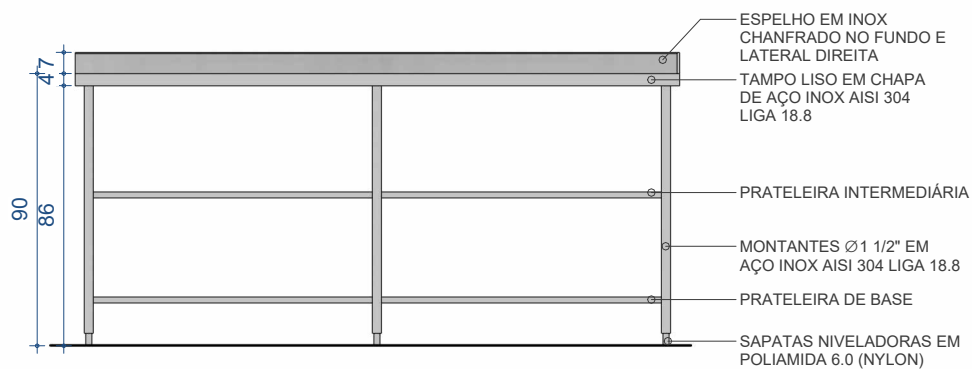

VISTA FRONTAL

Escala: 1 : 25

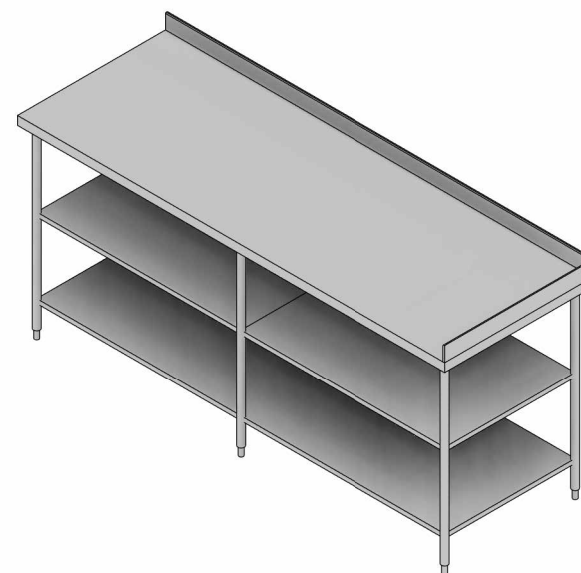

PERSPECTIVA



SERVIÇO SOCIAL DO COMÉRCIO
DEPARTAMENTO REGIONAL
Rua. Felipe Schmidt, 785 – Centro – Florianópolis

Projeto:

MOBILIÁRIO – SESC

IN14A – BANCADA LISA COM ENCOSTO
DIR. – 200X70CM


*Todas as medidas devem ser conferidas "in loco" antes da execução dos projetos.
*Qualquer alteração do projeto só poderá ser feita com autorização da Gerência de Engenharia e Arquitetura do SESC.

Escala:

Indicada


Prancha:

IN14A

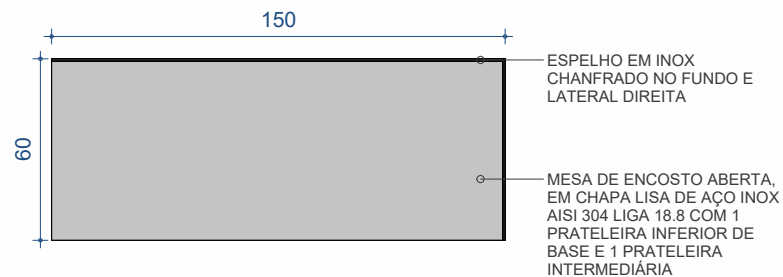


PLANTA BAIXA - NÍVEL 120

Escala: 1 : 25

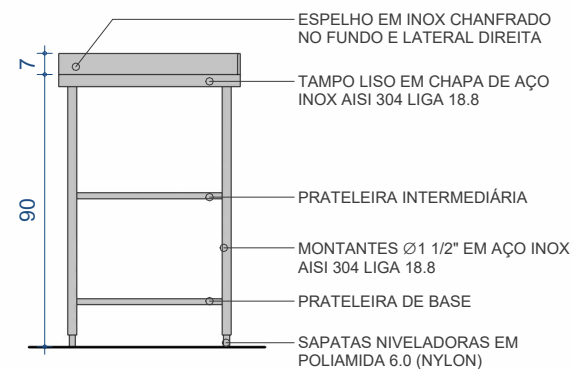


VISTA LATERAL

Escala: 1 : 25

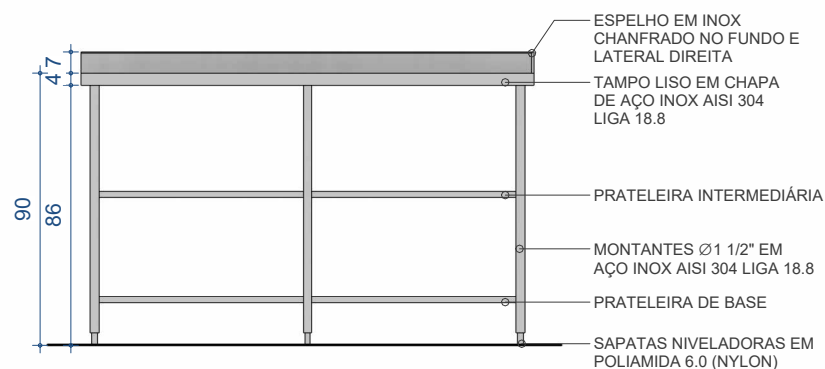

VISTA FRONTAL

Escala: 1 : 25

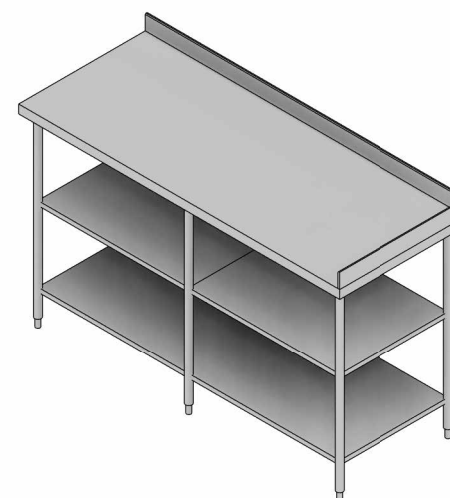

PERSPECTIVA

Escala:




SERVIÇO SOCIAL DO COMÉRCIO
DEPARTAMENTO REGIONAL
Rua. Felipe Schmidt, 785 – Centro – Florianópolis

Projeto: MOBILIÁRIO – SESC
IN15A – BANCADA LISA COM ENCOSTO
DIR. – 150X60CM

*Todas as medidas devem ser conferidas "in loco" antes da execução dos projetos.
*Qualquer alteração do projeto só poderá ser feita com autorização da Gerência de Engenharia e Arquitetura do SESC.


Escala: Indicada

Prancha: IN15A

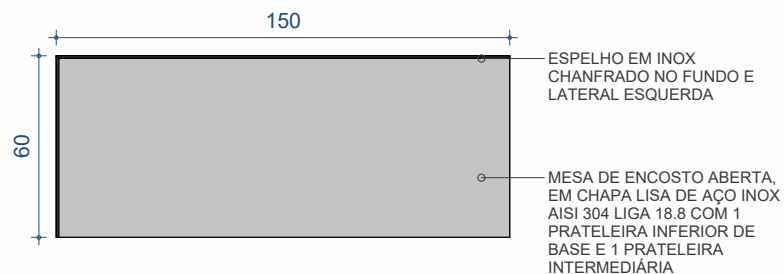


PLANTA BAIXA - NÍVEL 120

Escala: 1 : 25

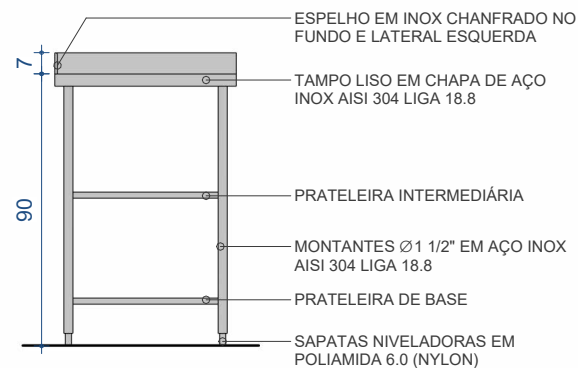


VISTA LATERAL

Escala: 1 : 25

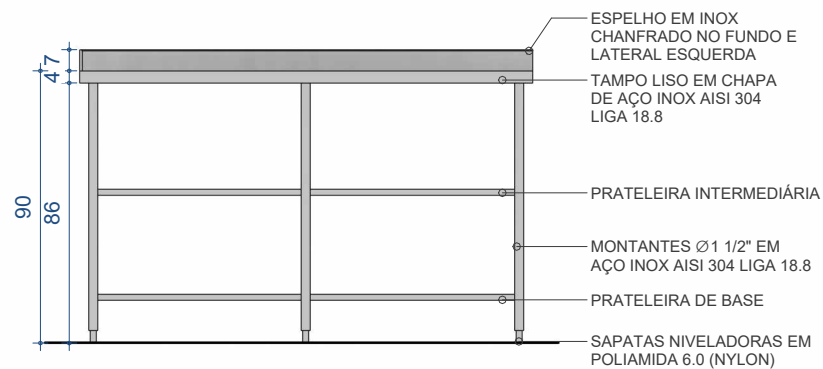

VISTA FRONTAL

Escala: 1 : 25

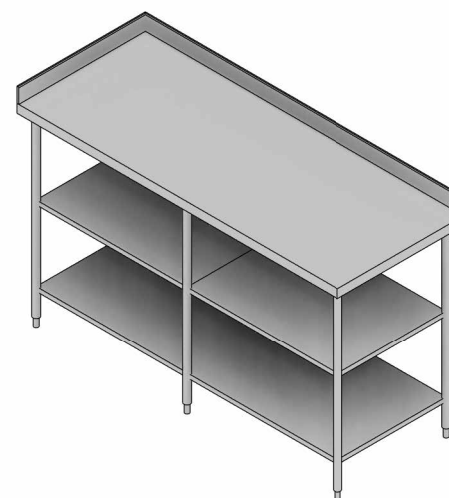

PERSPECTIVA

Escala:




SERVIÇO SOCIAL DO COMÉRCIO
DEPARTAMENTO REGIONAL
Rua. Felipe Schmidt, 785 - Centro - Florianópolis

Projeto: MOBILIÁRIO - SESC
IN15B - BANCADA LISA COM ENCOSTO
ESQ - 150X60CM

*Todas as medidas devem ser conferidas "in loco" antes da execução dos projetos.
*Qualquer alteração do projeto só poderá ser feita com autorização da Gerência de Engenharia e Arquitetura do SESC.


Escala: Indicada

Prancha: IN15B

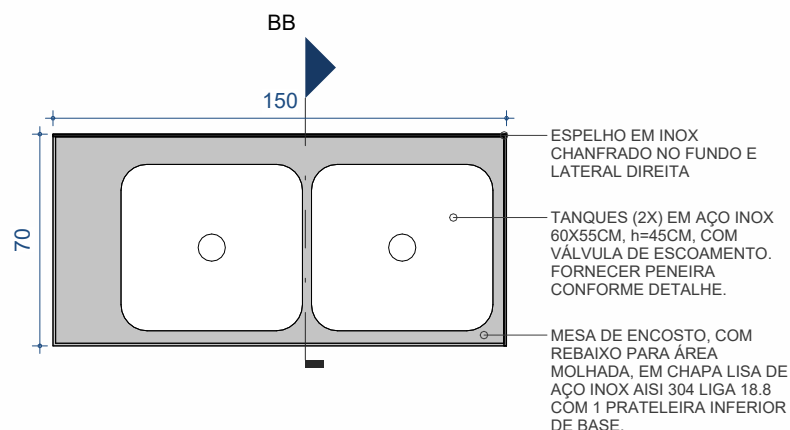


PLANTA BAIXA - NÍVEL 120

Escala: 1 : 25

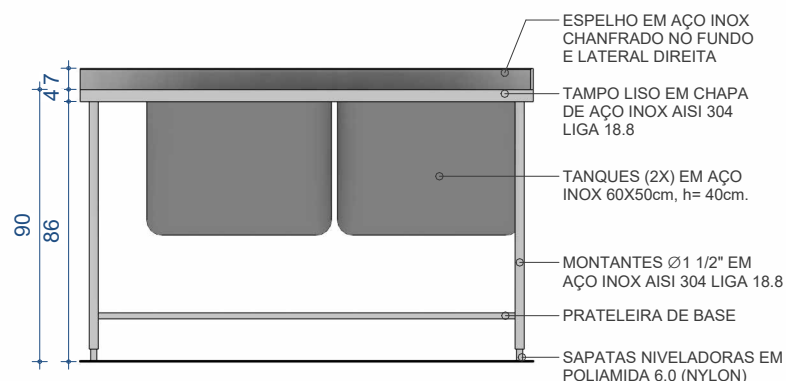


VISTA FRONTAL

Escala: 1 : 25

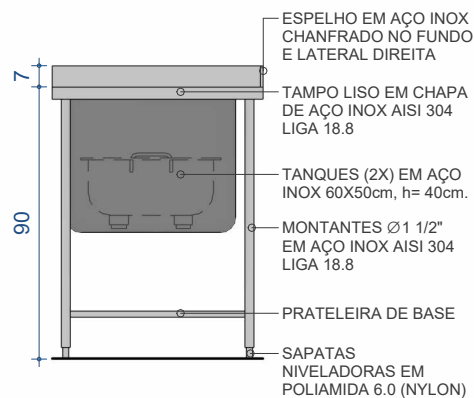


VISTA LATERAL

Escala: 1 : 25

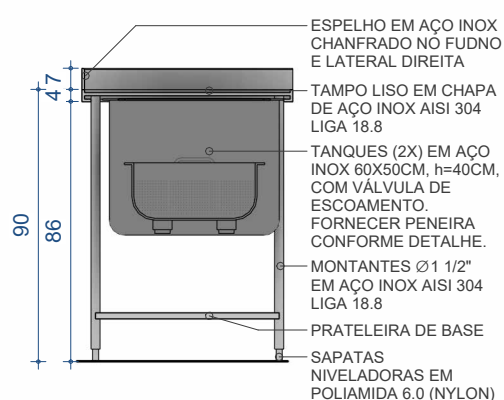


CORTE BB

Escala: 1 : 25

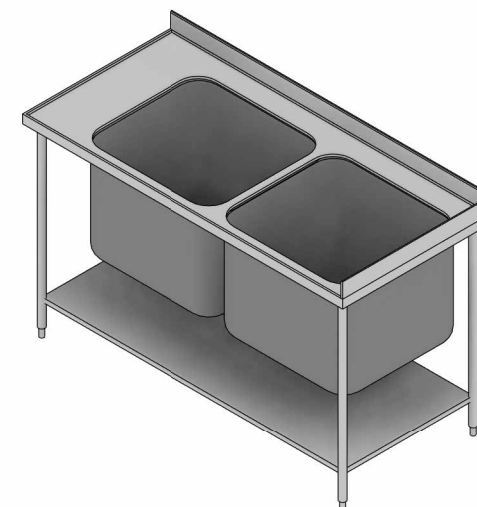

PERSPECTIVA

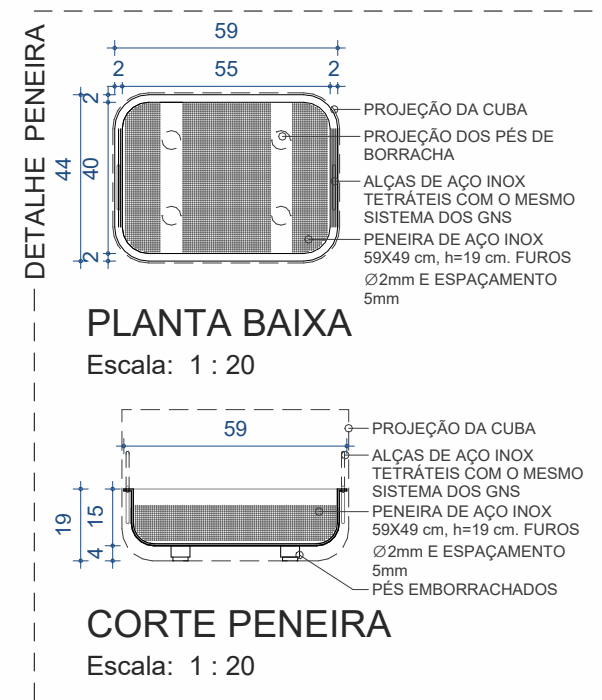


SERVIÇO SOCIAL DO COMÉRCIO
DEPARTAMENTO REGIONAL
Rua Felipe Schmidt, 785 - Centro - Florianópolis

Projeto: MOBILIÁRIO - SESC
IN16A - BANCADA DE ENCOSTO DIR., COM DOIS TANQUES - 150X70

*Todas as medidas devem ser conferidas "in loco" antes da execução dos projetos.
*Qualquer alteração do projeto só poderá ser feita com autorização da Gerência da Engenharia e Arquitetura do SESC.


Escala: Indicada

Prancha: IN16A

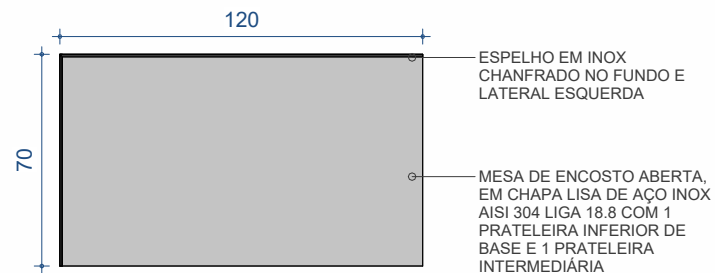


PLANTA BAIXA - NÍVEL 120

Escala: 1 : 25

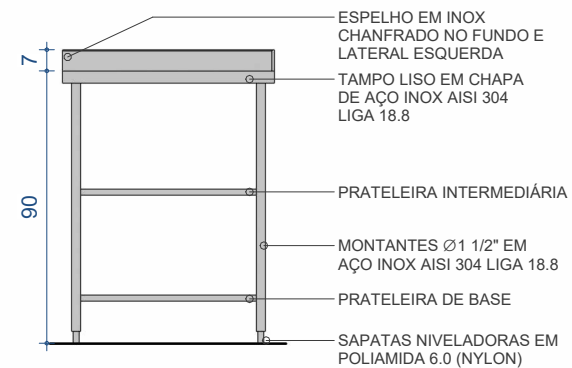

VISTA LATERAL

Escala: 1 : 25

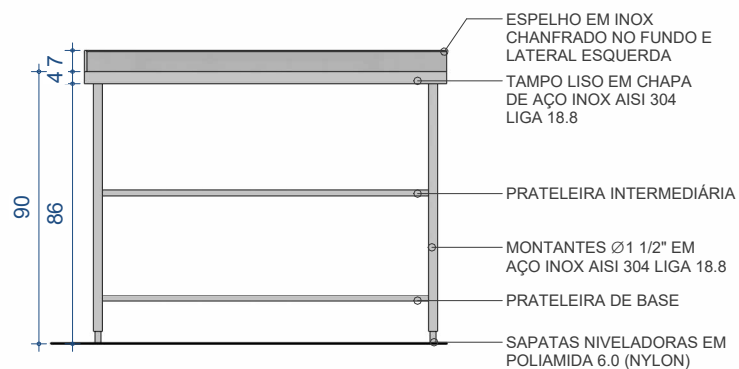

VISTA FRONTAL

Escala: 1 : 25



PERSPECTIVA



SERVIÇO SOCIAL DO COMÉRCIO
DEPARTAMENTO REGIONAL
Rua. Felipe Schmidt, 785 – Centro – Florianópolis

Projeto:

MOBILIÁRIO – SESC

IN17 – BANCADA LISA COM ENCOSTO
ESQ. – 120x70CM

*Todas as medidas devem ser conferidas "in loco" antes da execução dos projetos.
*Qualquer alteração do projeto só poderá ser feita com autorização da Gerência de Engenharia e Arquitetura do SESC.

Escala:

Indicada

Prancha:

IN17