


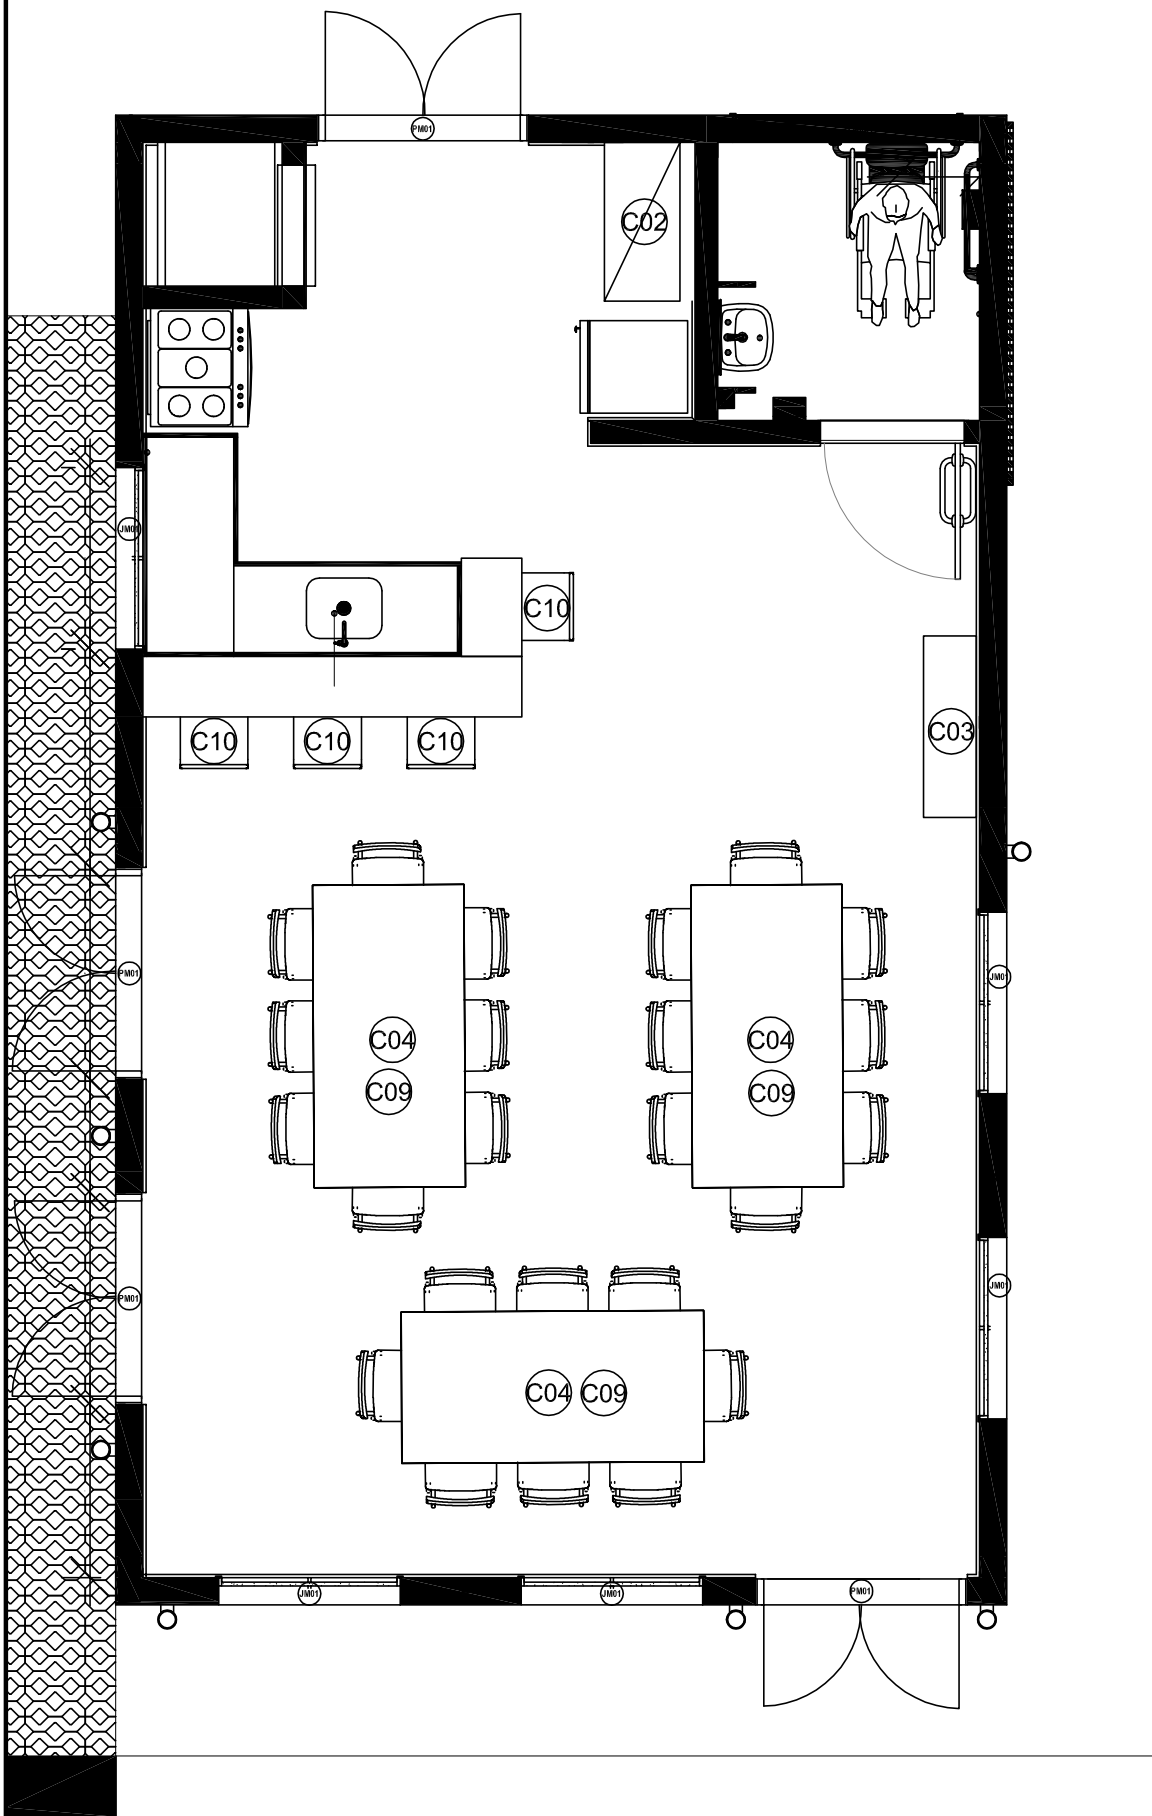

SERVICO SOCIAL DO COMÉRCIO
DEPARTAMENTO REGIONAL
SETOR DE PROJETOS E OBRAS - SPO
Rua Felipe Schmidt, 785—Centro—Florianópolis—CEP 88010-002

Projeto: LAYOUT SALÃO LAGO HOTEL
SESC CACUPÉ
PLANTA BAIXA

*Todas as medidas devem ser conferidas "in loco" antes da execução dos projetos.
*Qualquer alteração do projeto só poderá ser feita com autorização da Gerência de Infraestrutura do SESC.

Desenho: Arq. Maíaura
Escala: 1/50
Data: NOV/25

Prancha: 02/03