




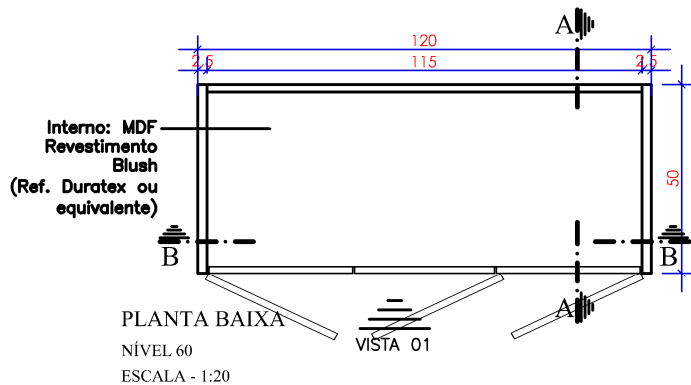


Externo: MDF
Revestimento
Blush
(Ref. Duratex ou
equivalente)

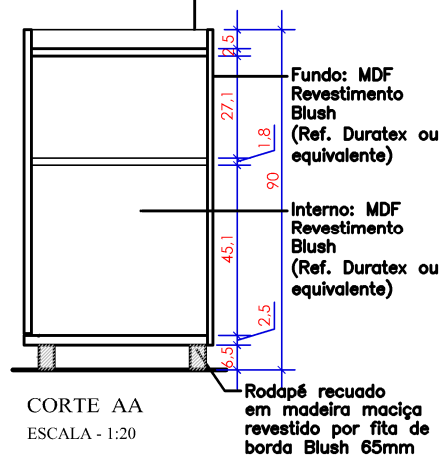

PLANTA BAIXA
NÍVEL 200
ESCALA - 1:20

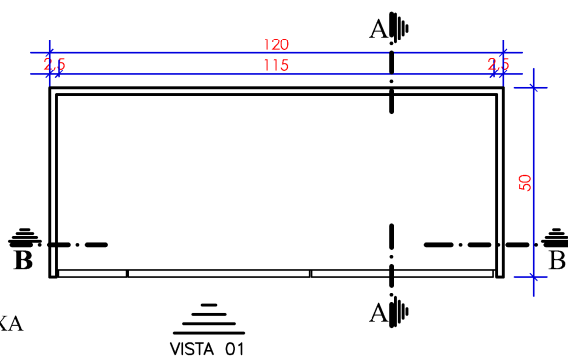

Externo: MDF
Revestimento
Blush
(Ref. Duratex ou
equivalente)

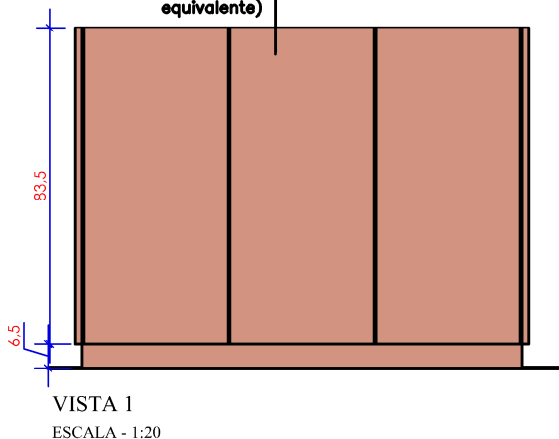

Externo: MDF
Revestimento
Blush
(Ref. Duratex ou
equivalente)



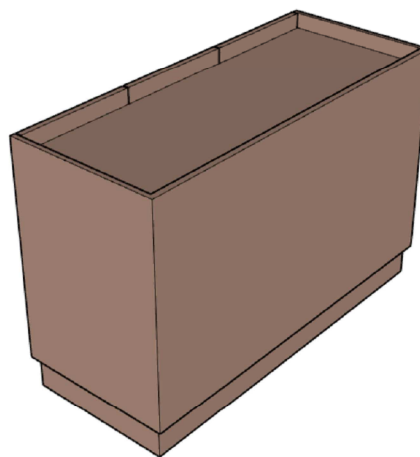


IMAGEM ILUSTRATIVA
SEM ESCALA

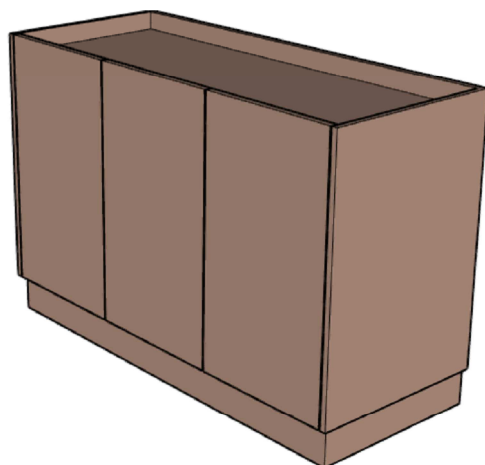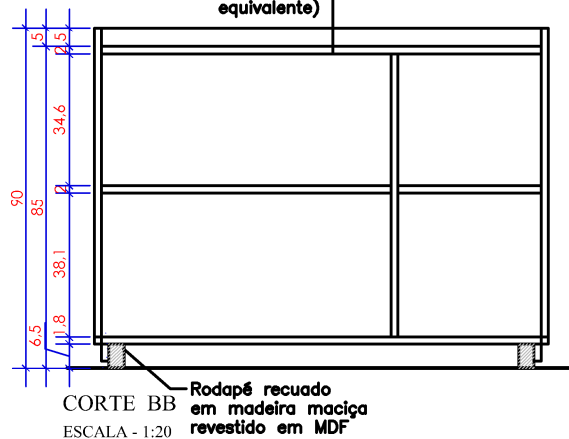

SERVICO SOCIAL DO COMÉRCIO
DEPARTAMENTO REGIONAL
SETOR DE PROJETOS E OBRAS - SPO
Rua Felipe Schmidt, 785—Centro—Florianópolis—CEP 88010-002

Projeto: Balcão 03 Portas 120x50x90 -
M01

PLANTA BAIXA — CORTE

Todas as medidas devem ser
conferidas "in loco" antes da
execução dos projetos.
Qualquer alteração do projeto só
poderá ser feita com autorização
da Gerência de Infraestrutura do
SESC.

Desenho:

MAI

Escala:

1/20

Data:

1/20 DEZ/2025

Prancha:

01/01