




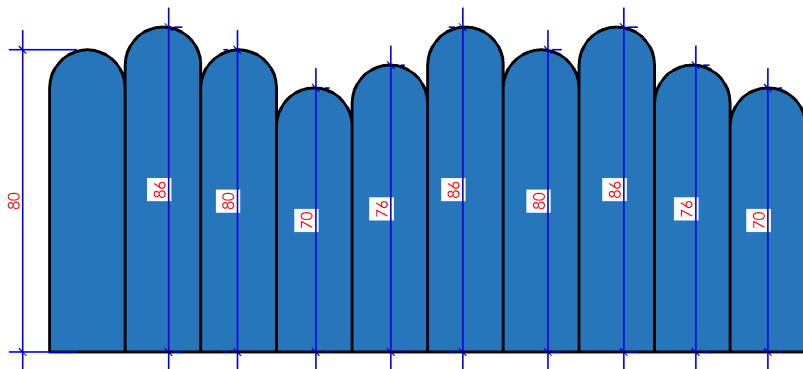


VISTA 1
ESCALA - 1:20

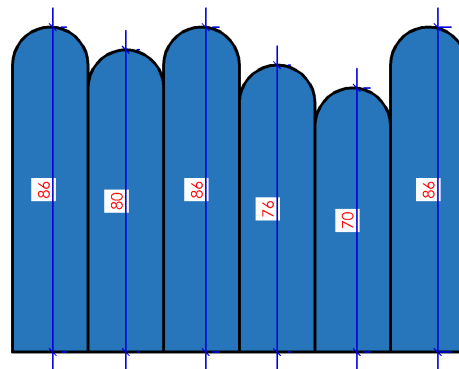

VISTA 2
ESCALA - 1:20

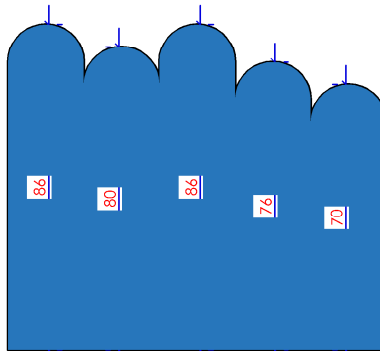

VISTA 3
ESCALA - 1:20

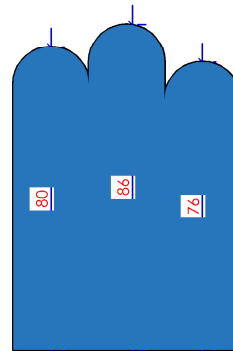

VISTA 4
ESCALA - 1:20





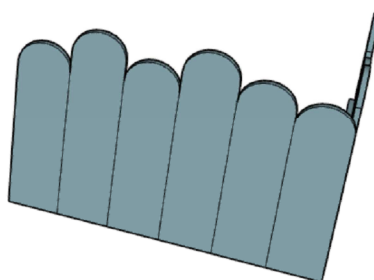


IMAGEM ILUSTRATIVA
SEM ESCALA

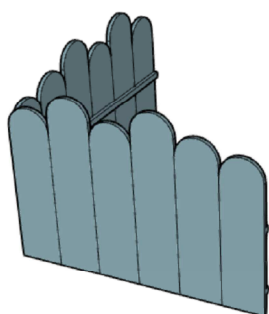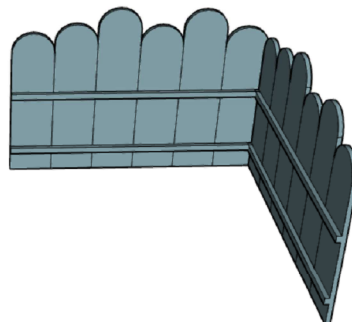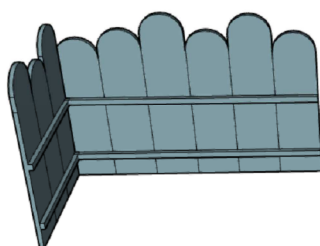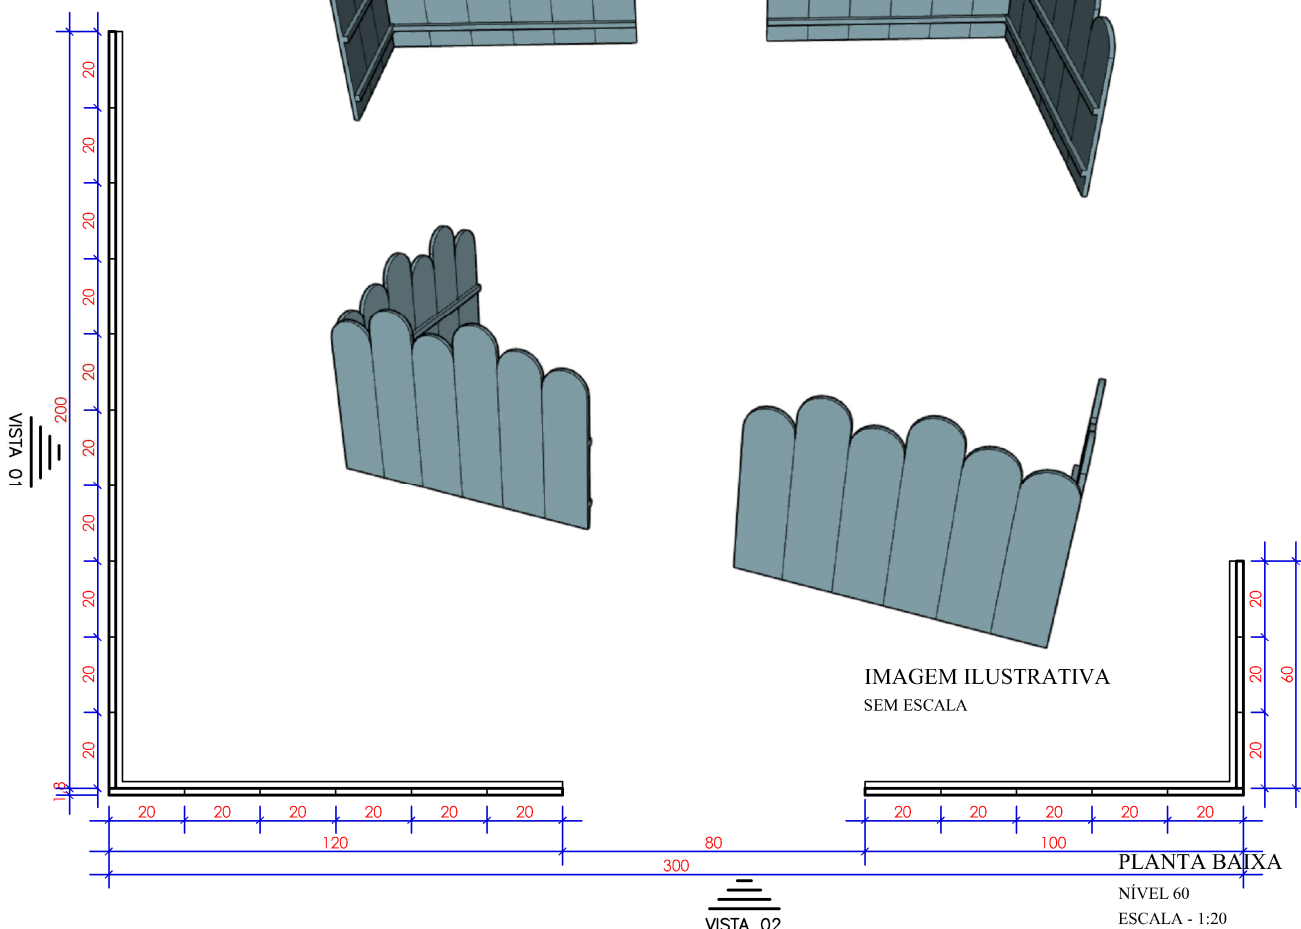

VISTA 02

PLANTA BAIXA
NÍVEL 60
ESCALA - 1:20