


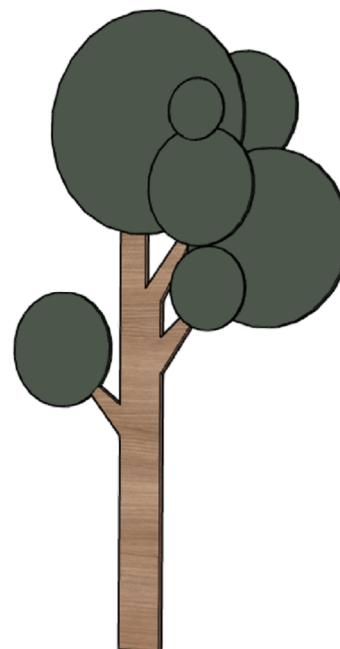


IMAGEM ILUSTRATIVA
SEM ESCALA

VISTA 01
ESCALA - 1:20



PLANTA BAIXA
ESCALA - 1:20

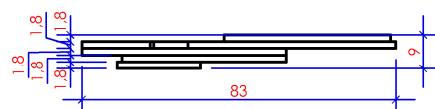

IMAGENS DE REFERÊNCIA