



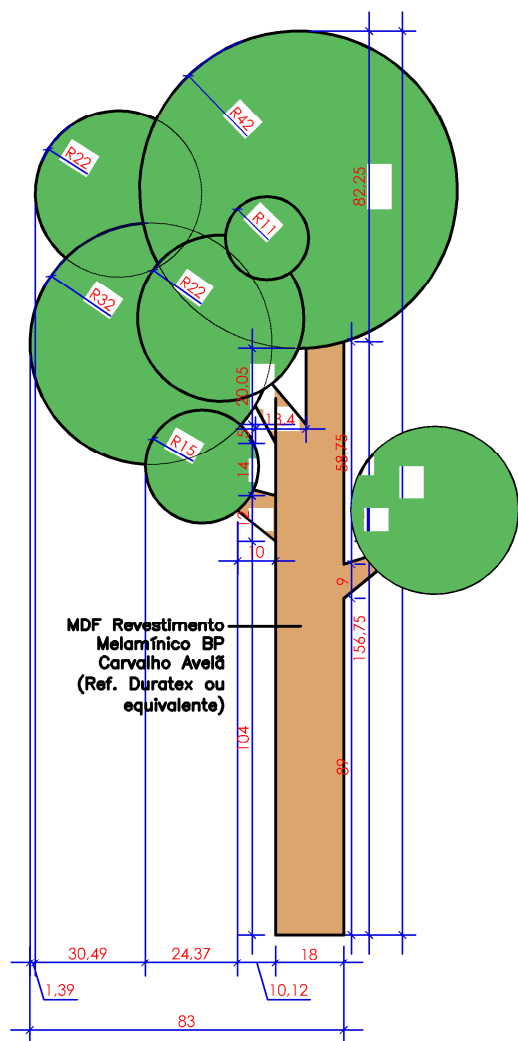

VISTA 01
ESCALA - 1:20

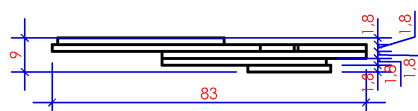

PLANTA BAIXA
ESCALA - 1:20

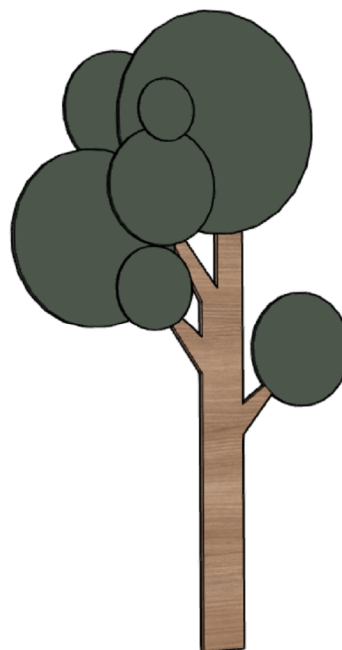


IMAGEM ILUSTRATIVA
SEM ESCALA

