


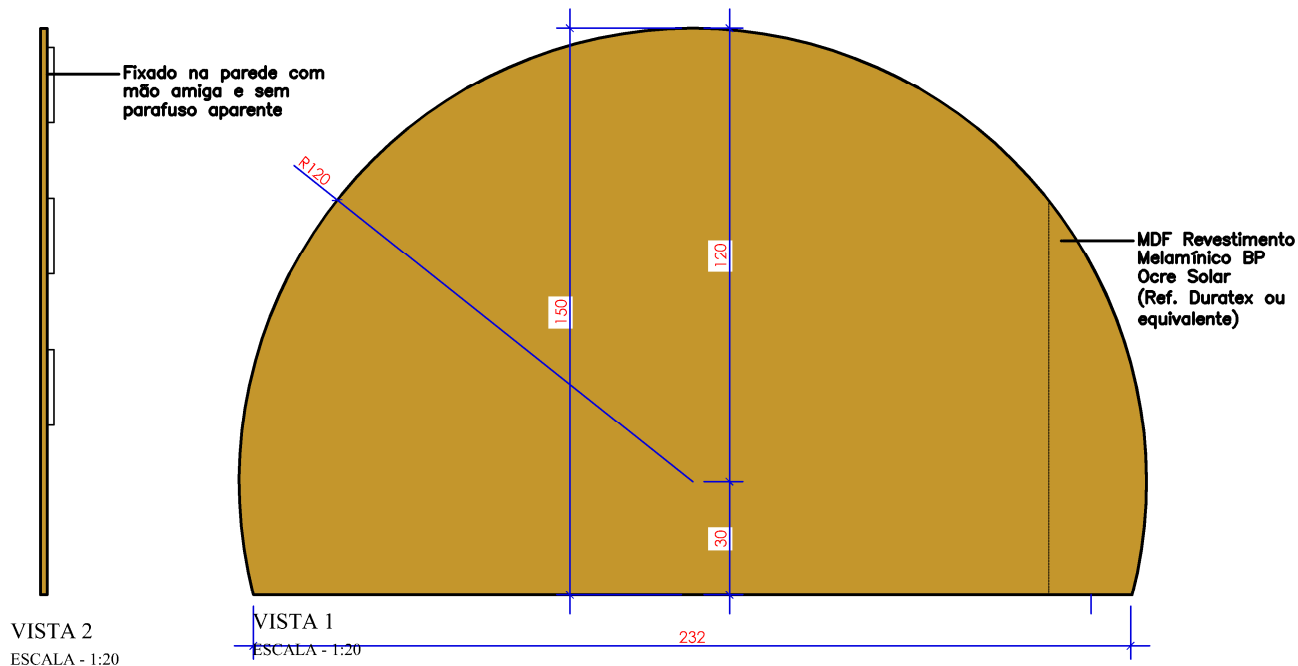

PLANTA BAIXA
ESCALA - 1:20

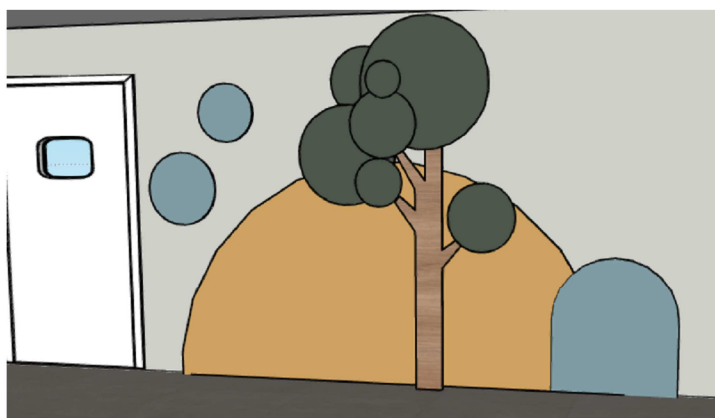
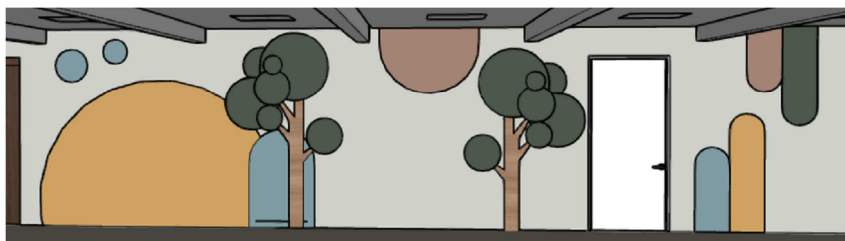


IMAGEM ILUSTRATIVA
SEM ESCALA