



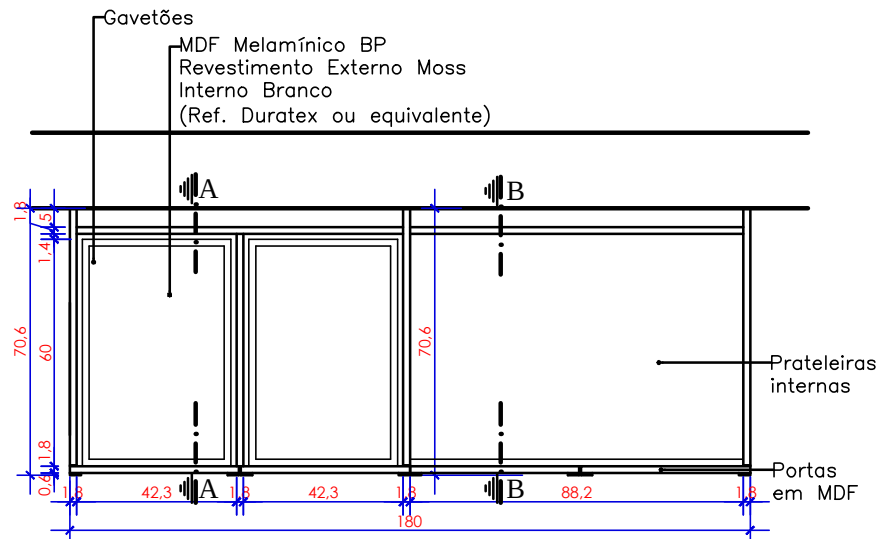


PLANTA BAIXA VISTA 01

NÍVEL 40
ESCALA - 1:20

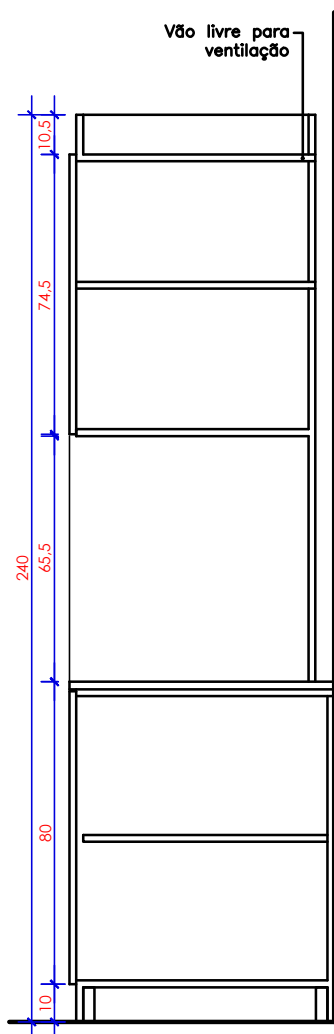


CORTE BB
ESCALA - 1:20

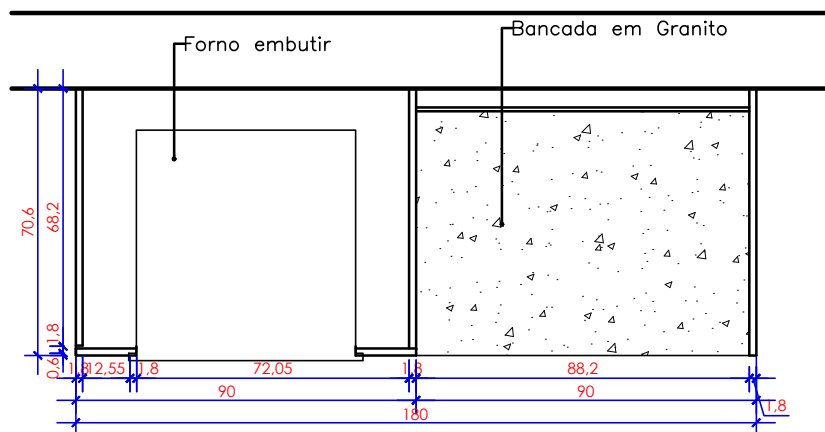

PLANTA BAIXA VISTA 01

NÍVEL 120
ESCALA - 1:20

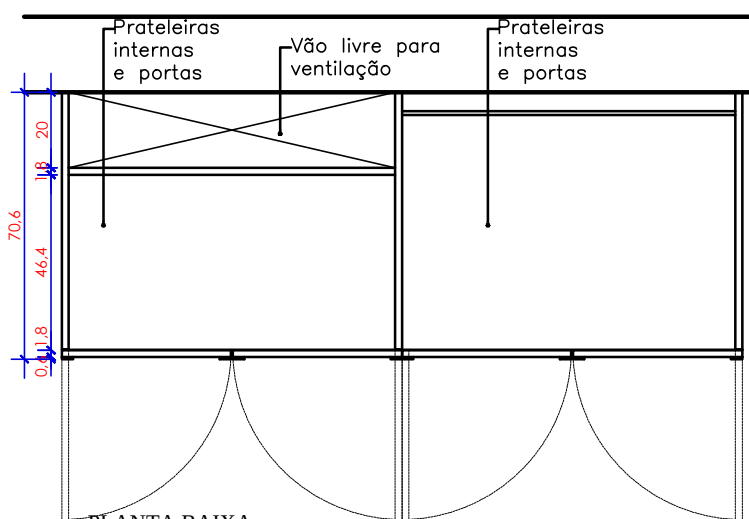

PLANTA BAIXA VISTA 01

NÍVEL 180
ESCALA - 1:20