



PLANTA BAIXA - NÍVEL 50

Escala: 1 : 25

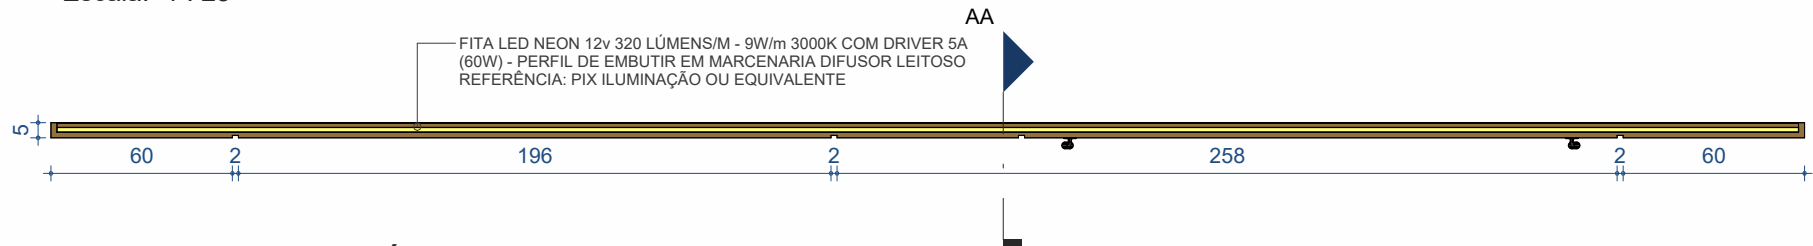

PLANTA BAIXA - NÍVEL 120

Escala: 1 : 25

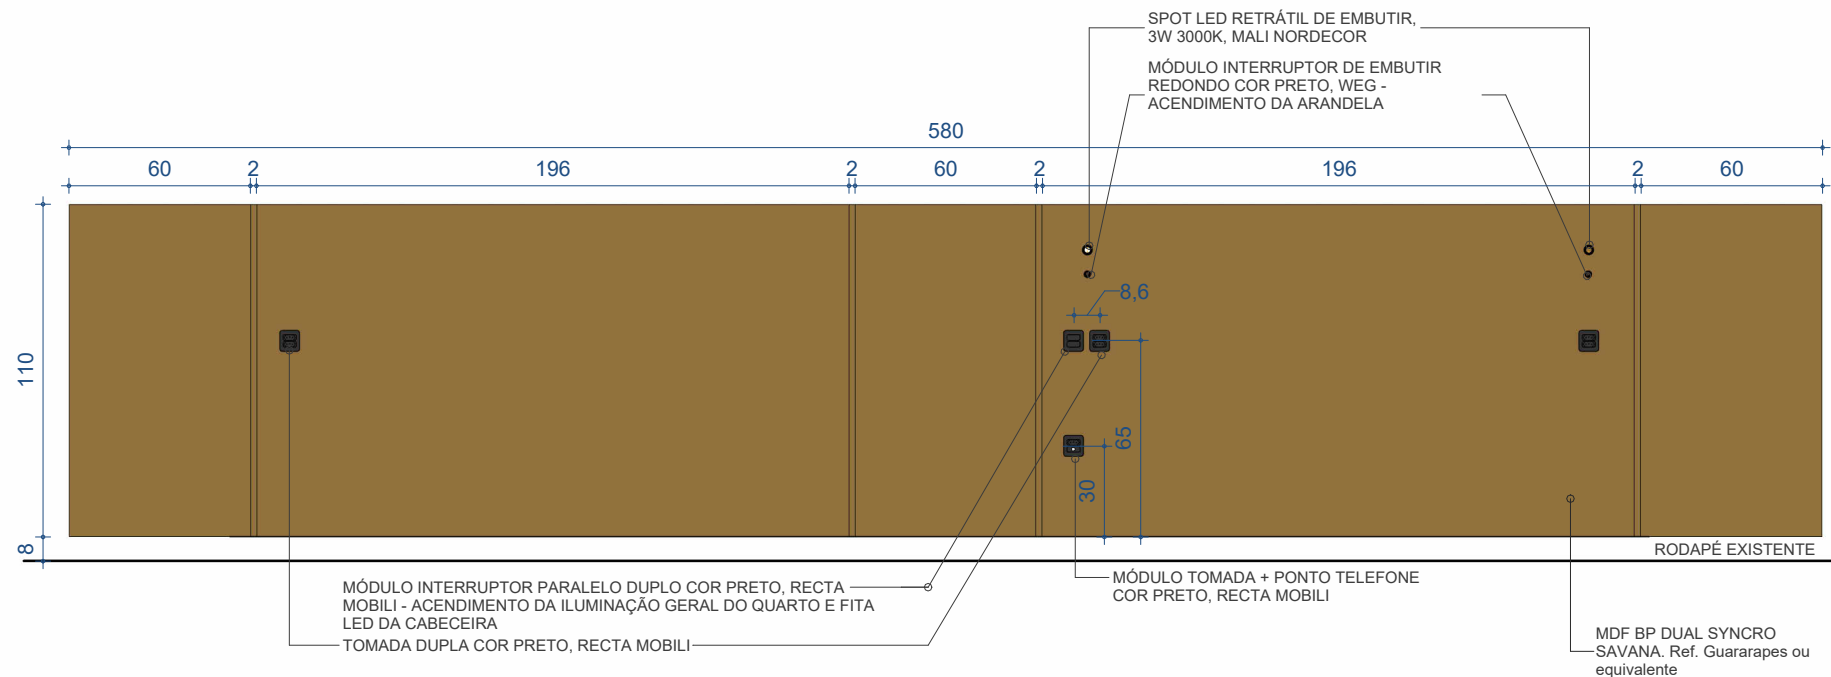

VISTA FRONTAL

Escala: 1 : 25



SERVIÇO SOCIAL DO COMÉRCIO
DEPARTAMENTO REGIONAL
Rua. Felipe Schmidt, 785 - Centro - Florianópolis

Projeto: MOBILIÁRIO - SESC
MH01B 01/02 - CABECEIRA HOTEL 580cm

*Todas as medidas devem ser conferidas "in loco" antes da execução dos projetos.
*Qualquer alteração do projeto só poderá ser feita com autorização da Gerência de Engenharia e Arquitetura do SESC.

Escala: Indicada
Data: 14/07/2025

Prancha: MH01B
01/02