




PLANTA BAIXA - NÍVEL 50

Escala: 1 : 25

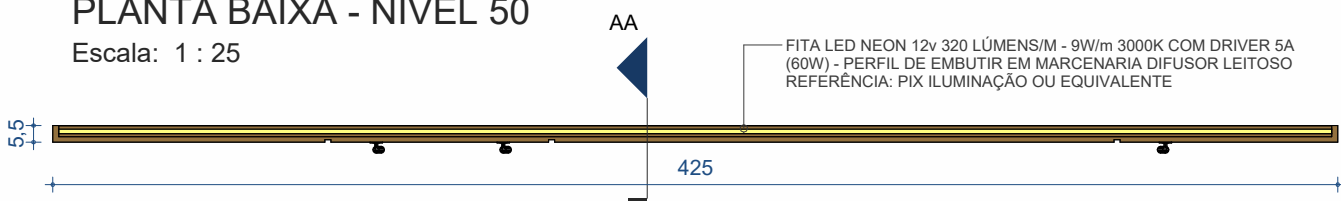

PLANTA BAIXA NÍVEL 120

Escala: 1 : 25

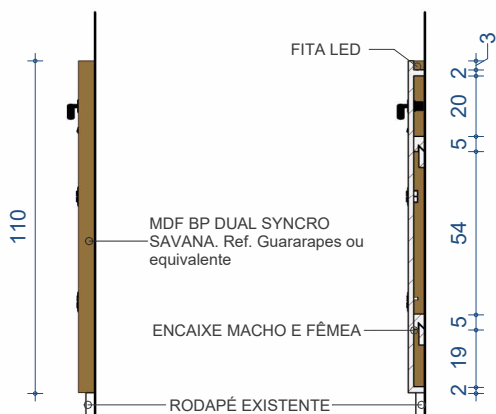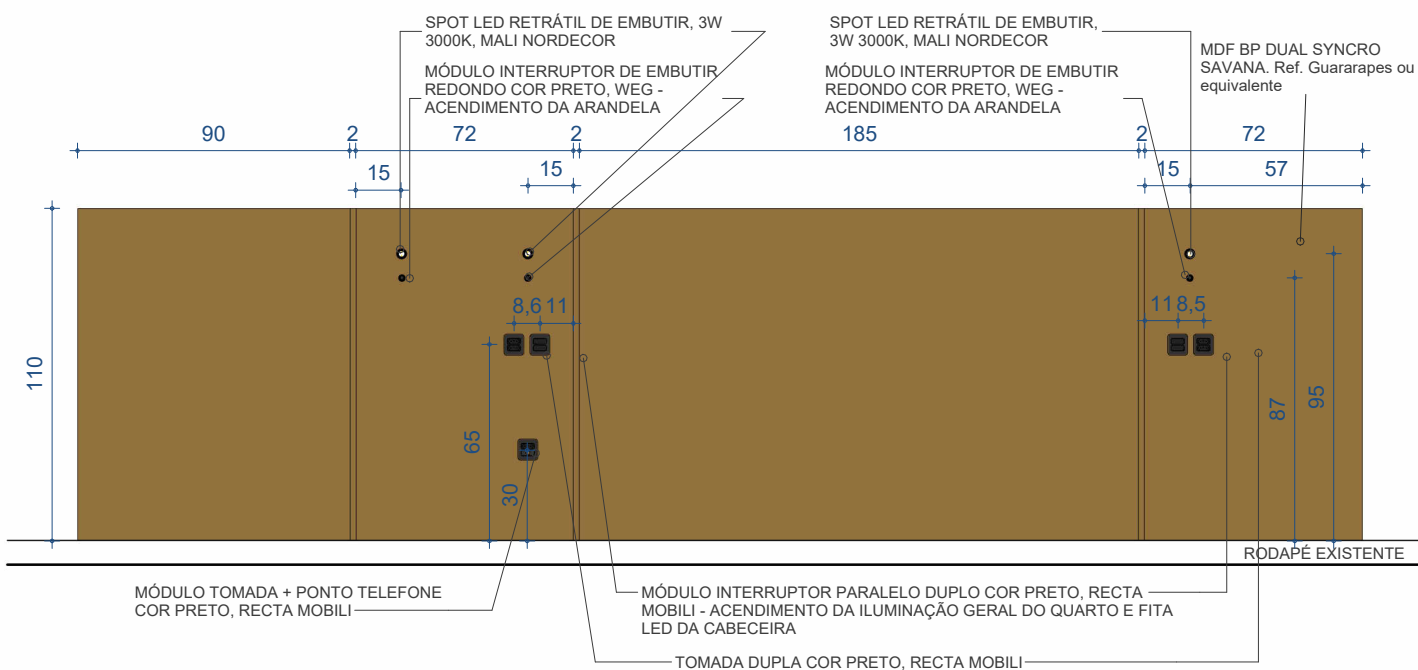


VISTA LATERAL

Escala: 1 : 25

CORTE AA

Escala: 1 : 25

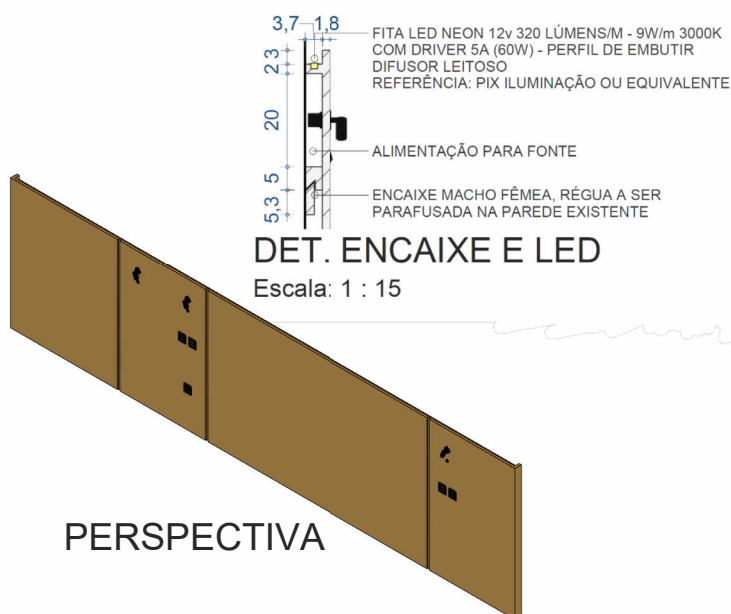

DET. ENCAIXE E LED

Escala: 1 : 15

PERSPECTIVA



SERVIÇO SOCIAL DO COMÉRCIO
DEPARTAMENTO REGIONAL
Rua Felipe Schmidt, 785 - Centro - Florianópolis

Projeto:

MOBILIÁRIO - SESC

MH01D 01/01 - CABECEIRA HOTEL

*Todas as medidas devem ser conferidas "in loco" antes da execução dos projetos.
*Qualquer alteração do projeto só poderá ser feita com autorização da Gerência de Engenharia e Arquitetura do SESC.

Escala:

Indicada

Prancha:

MH01D
01/01