



PLANTA BAIXA - NÍVEL 50

Escala: 1 : 25

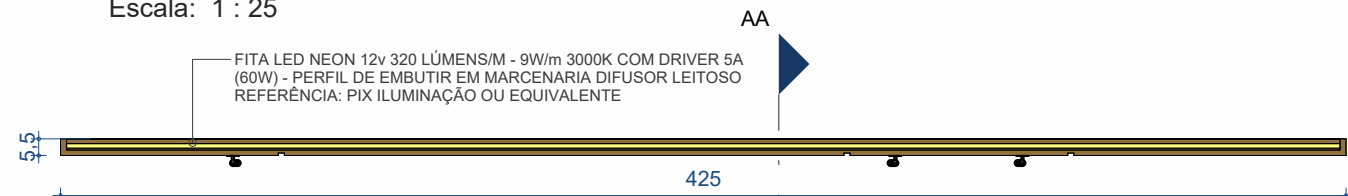


PLANTA BAIXA - NÍVEL 120

Escala: 1 : 25

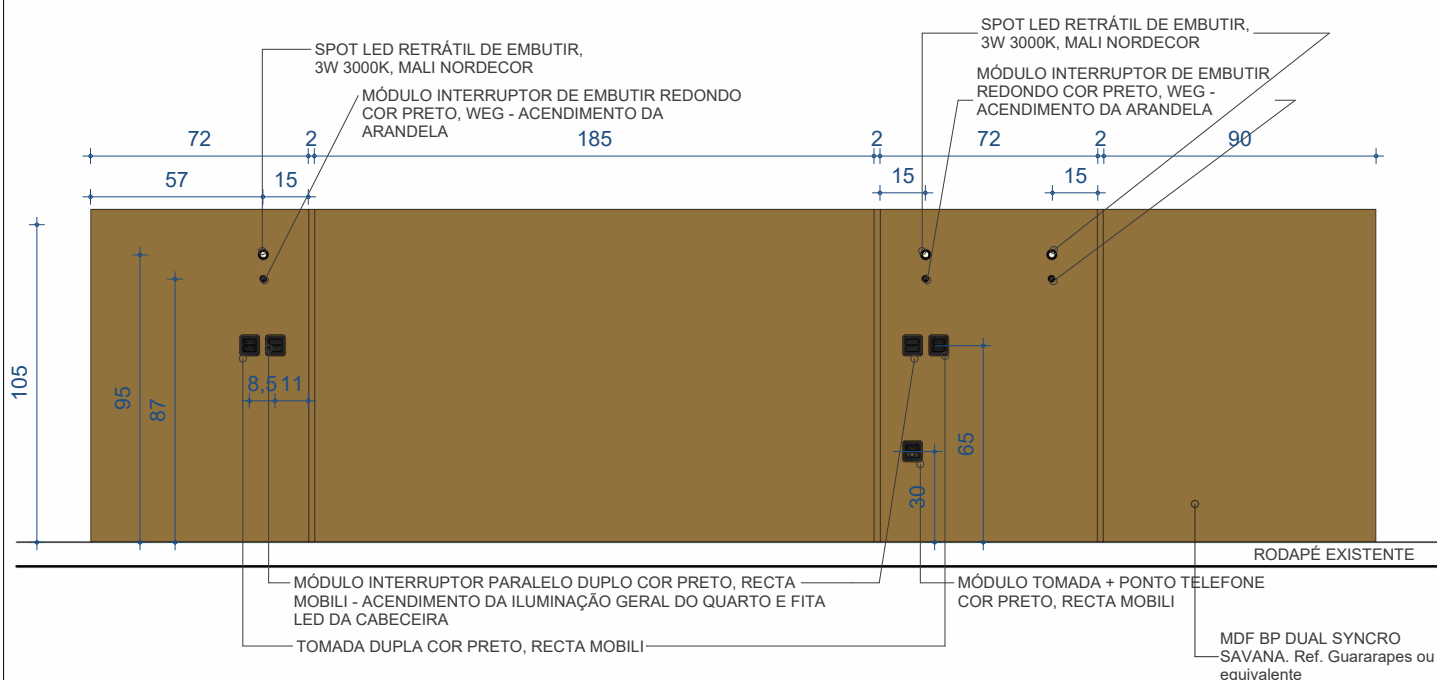


VISTA FRONTAL

Escala: 1 : 25

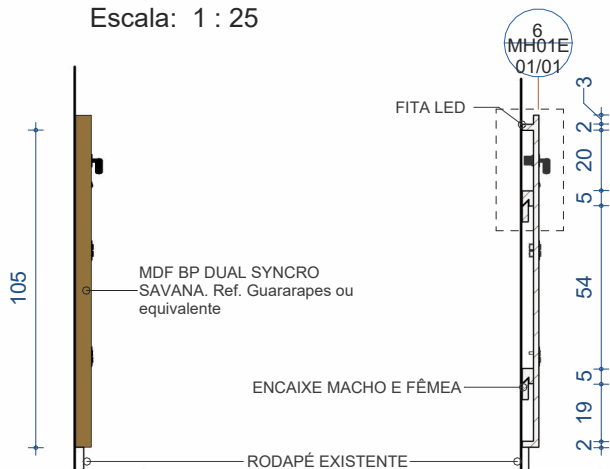


VISTA LATERAL

Escala: 1 : 25

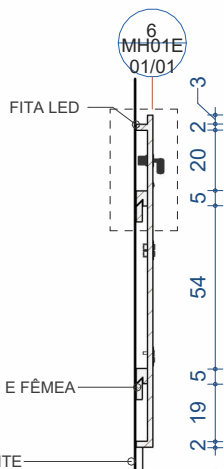


CORTE AA

Escala: 1 : 25

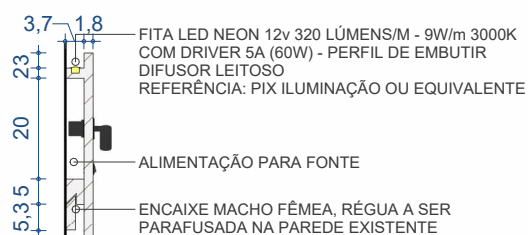

DET. ENCAIXE E LED

Escala: 1 : 15

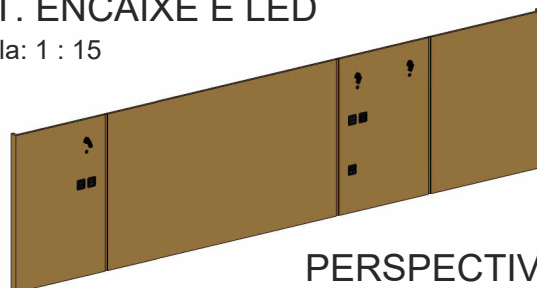

PERSPECTIVA



SERVIÇO SOCIAL DO COMÉRCIO
DEPARTAMENTO REGIONAL
Rua Felipe Schmidt, 785 - Centro - Florianópolis

Projeto:
MOBILIÁRIO - SESC
MH01E 01/01 - CABECEIRA HOTEL

*Todas as medidas devem ser conferidas "in loco" antes da execução dos projetos.
*Qualquer alteração do projeto só poderá ser feita com autorização da Gerência de Engenharia e Arquitetura do SESC.

Escala:
Indicada

Prancha:
MH01E
01/01