


PLANTA BAIXA - NÍVEL 50


Escala: 1 : 25

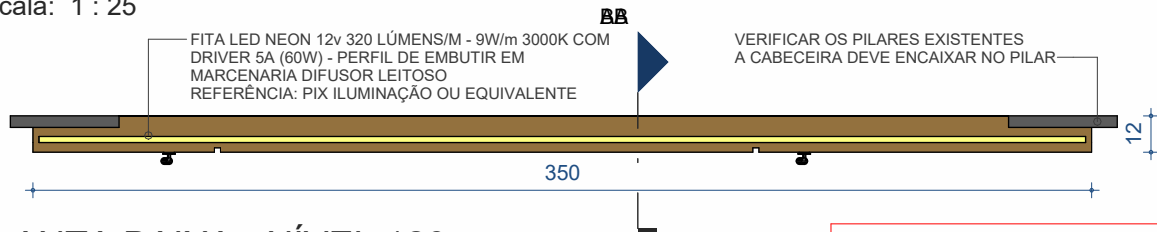

PLANTA BAIXA - NÍVEL 120


Escala: 1 : 25

A EMPRESA DEVE CONFERIR TODAS AS MEDIDAS "IN LOCO". DEVEM SER EFETUADAS TODAS AS ADEQUAÇÕES DECORRENTES DE ENCAIXE DE PILARES E OUTROS ELEMENTOS.

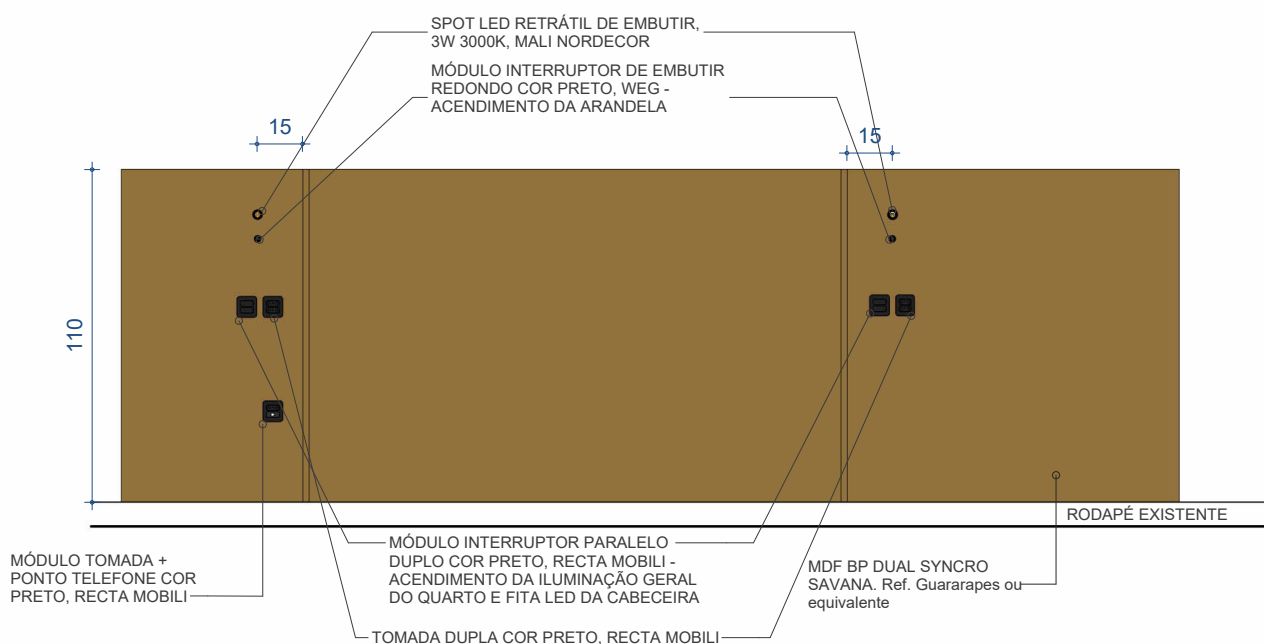


VISTA FRONTAL

Escala: 1 : 25

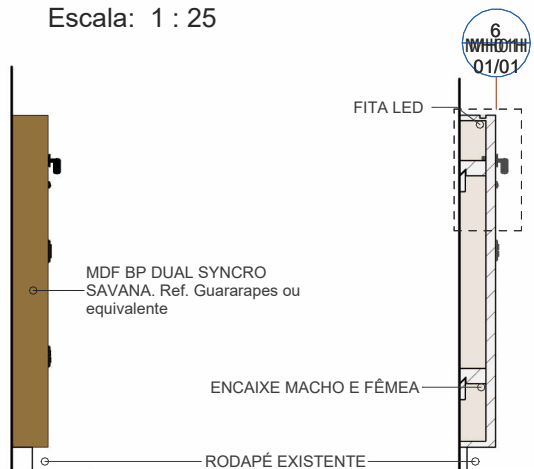


VISTA LATERAL

Escala: 1 : 25

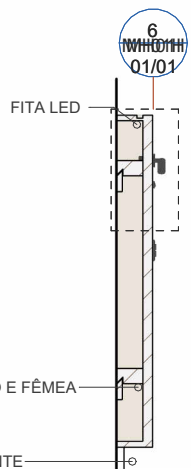


CORTE AA

Escala: 1 : 25

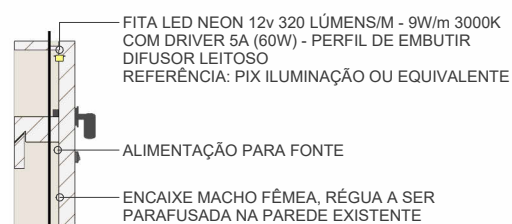

DET. ENCAIXE E LED

Escala: 1 : 15

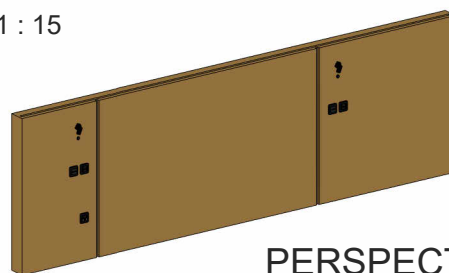

PERSPECTIVA