



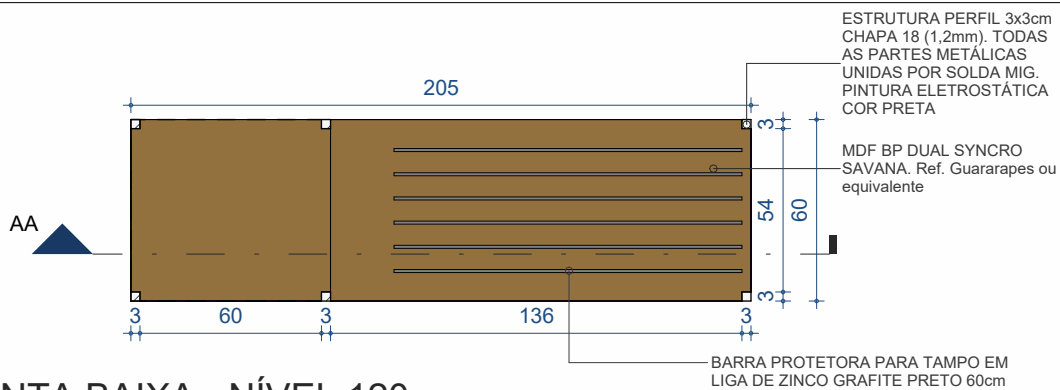


PLANTA BAIXA - NÍVEL 120

Escala: 1 : 25

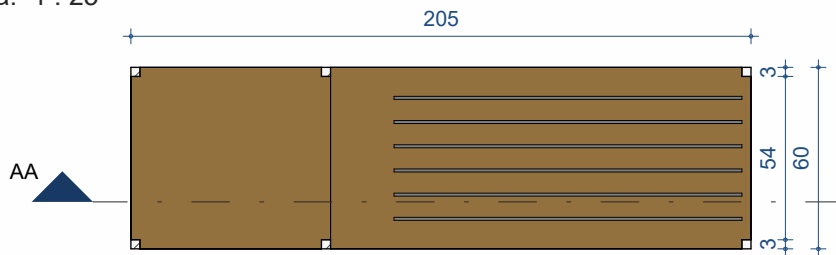


PLANTA BAIXA - NÍVEL 150

Escala: 1 : 25

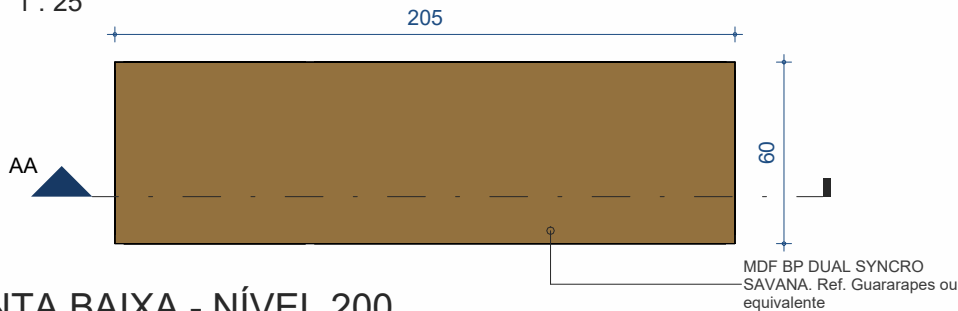

PLANTA BAIXA - NÍVEL 200

Escala: 1 : 25

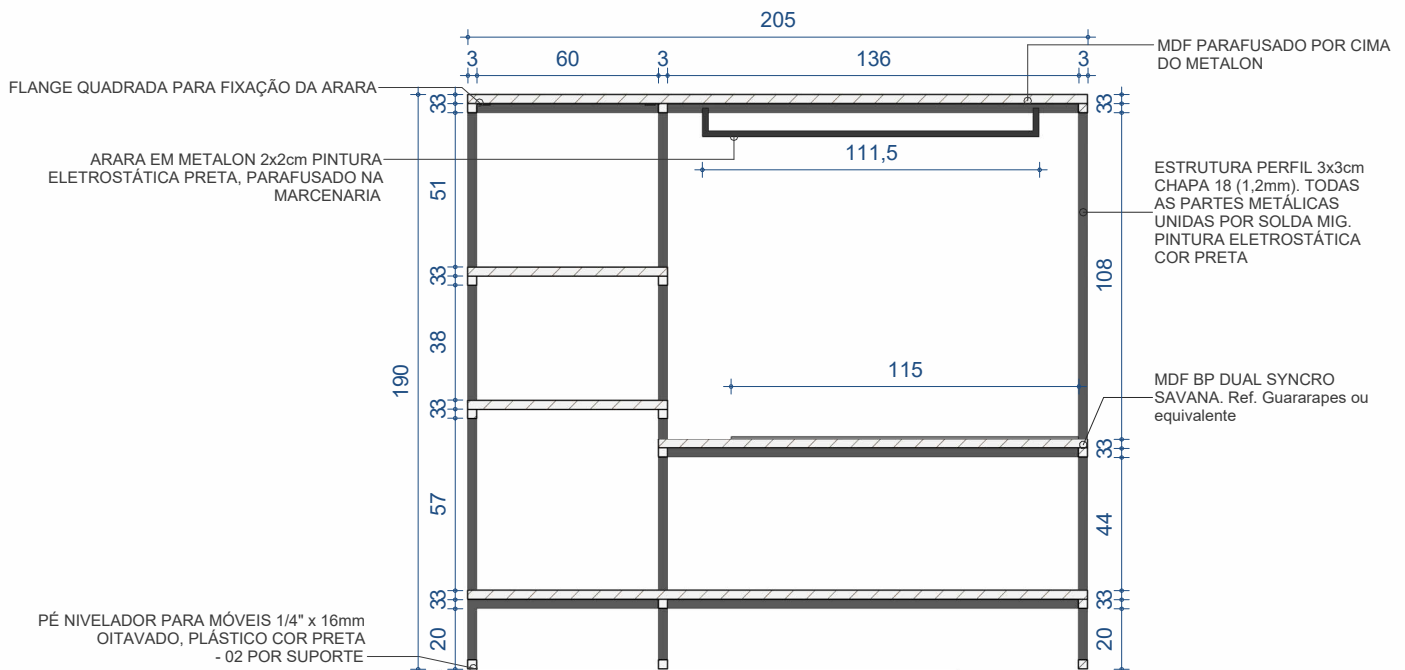

CORTE AA

Escala: 1 : 25