



PLANTA BAIXA - NÍVEL 50

Escala: 1 : 25

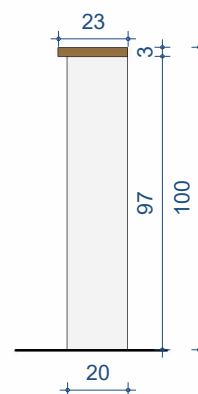



VISTA LATERAL

Escala: 1 : 25

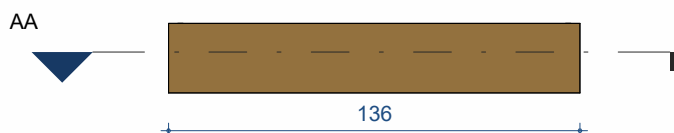

PLANTA BAIXA - NÍVEL 150


Escala: 1 : 25

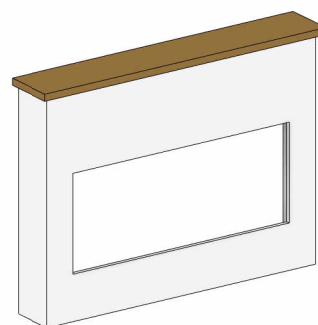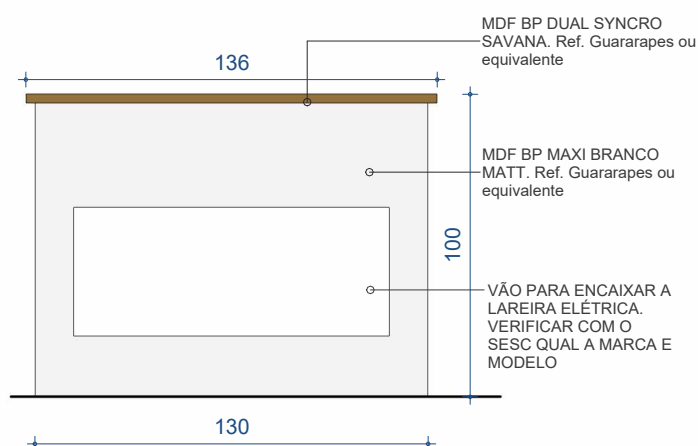

PERSPECTIVA

VISTA FRONTAL

Escala: 1 : 25

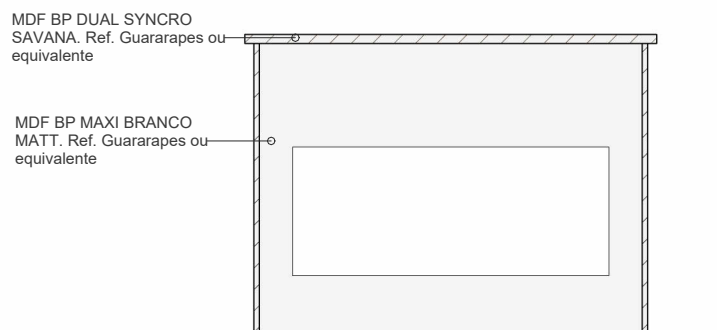

CORTE AA

Escala: 1 : 25