



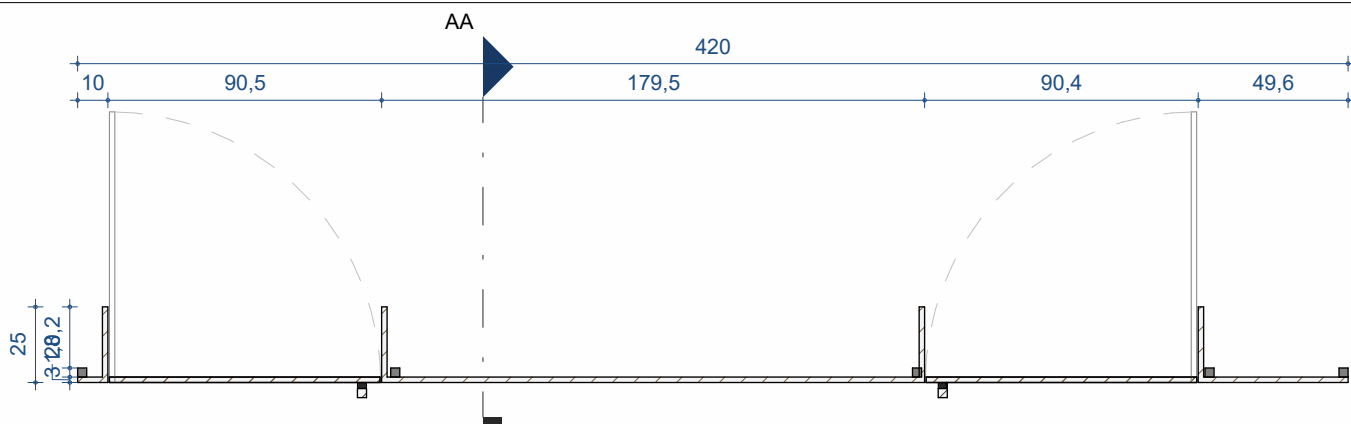


PLANTA BAIXA - NÍVEL 50

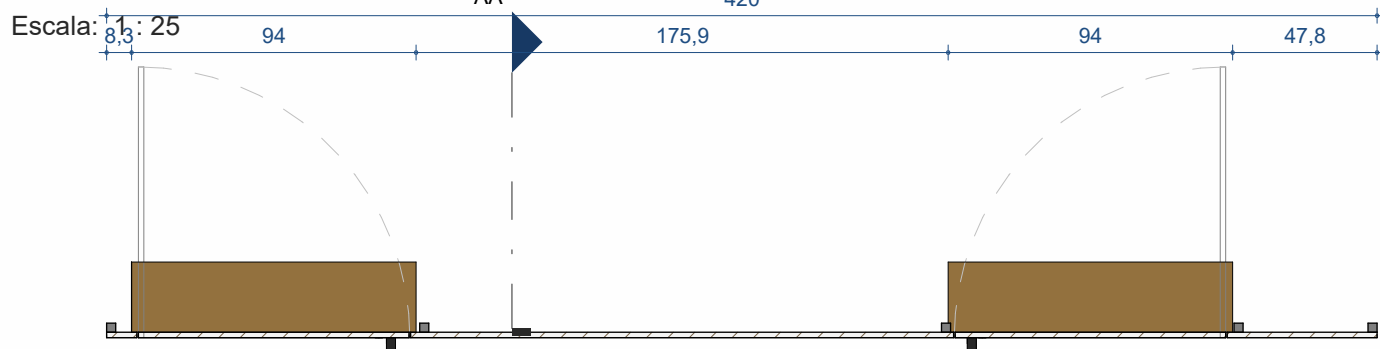


PLANTA BAIXA - NÍVEL 120

Escala: 1 : 25

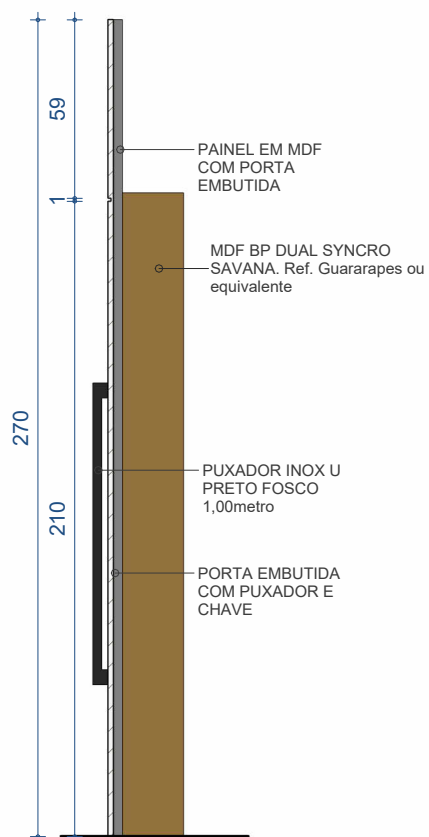

VISTA LATERAL

Escala: 1 : 25

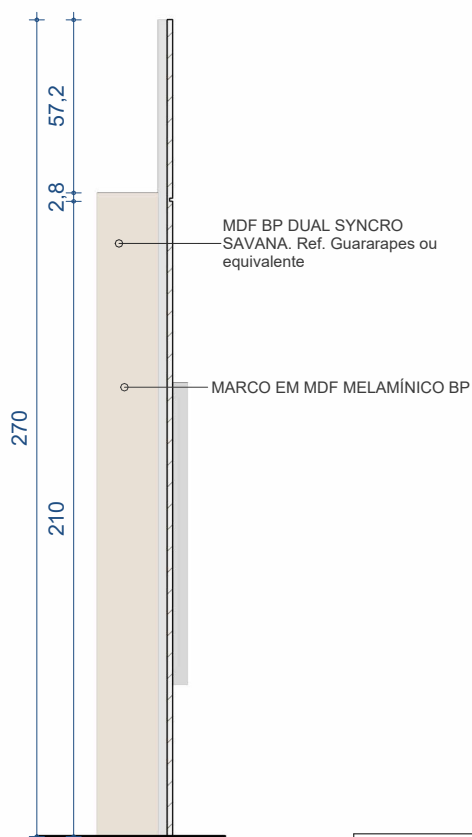

CORTE AA

Escala: 1 : 25

A EMPRESA DEVE CONFERIR AS MEDIDAS IN LOCO.



SERVIÇO SOCIAL DO COMÉRCIO
DEPARTAMENTO REGIONAL
Rua Felipe Schmidt, 785 - Centro - Florianópolis

Projeto: MOBILIÁRIO - SESC
MH15 01/01 - PAINEL RECEPTIVO

*Todas as medidas devem ser conferidas "in loco" antes da execução dos projetos.
*Qualquer alteração do projeto só poderá ser feita com autorização da Gerência de Engenharia e Arquitetura do SESC.

Escala: Indicada

Prancha: MH15 01/01