



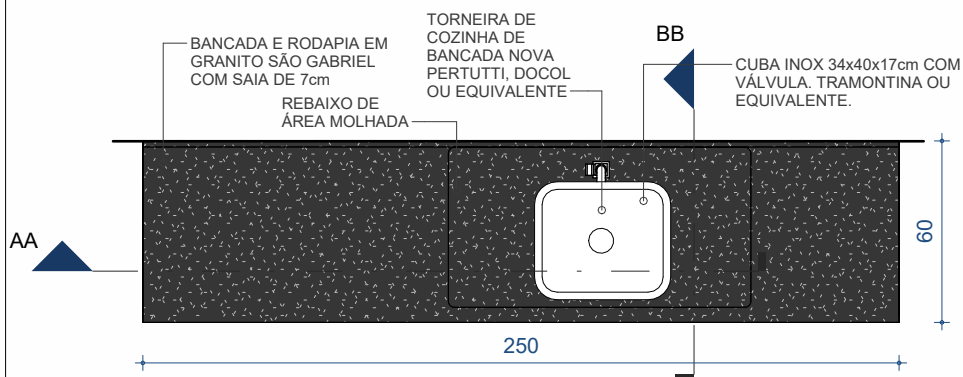


PLANTA BAIXA - NÍVEL 120

Escala: 1 : 25

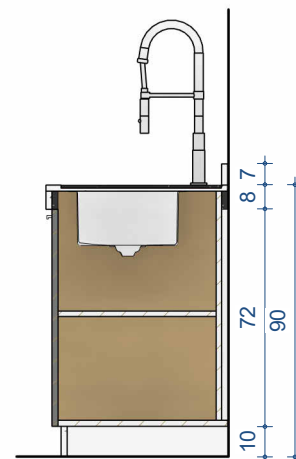


CORTE BB

Escala: 1 : 25

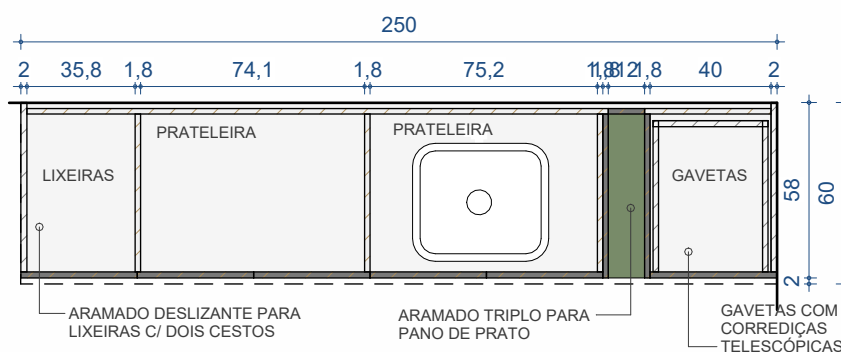


PLANTA BAIXA - NÍVEL 50

Escala: 1 : 25

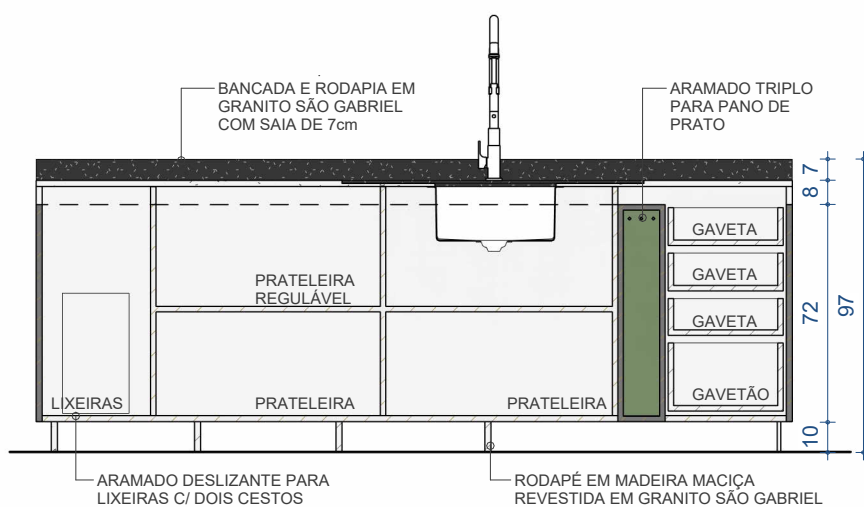

CORTE AA

Escala: 1 : 25

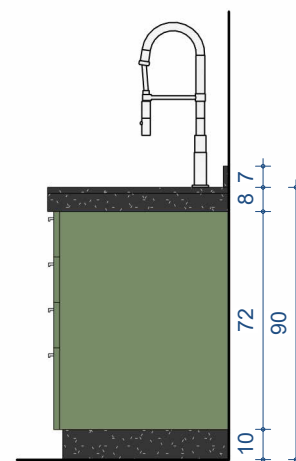

VISTA LATERAL

Escala: 1 : 25