



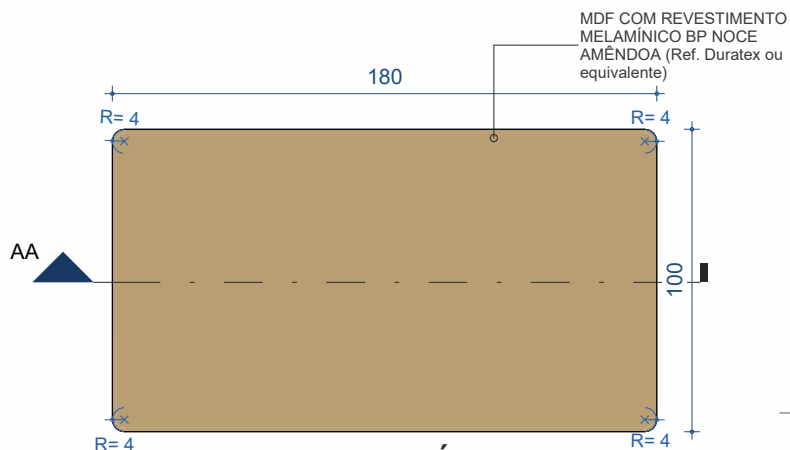


PLANTA BAIXA - NÍVEL 100

Escala: 1 : 25

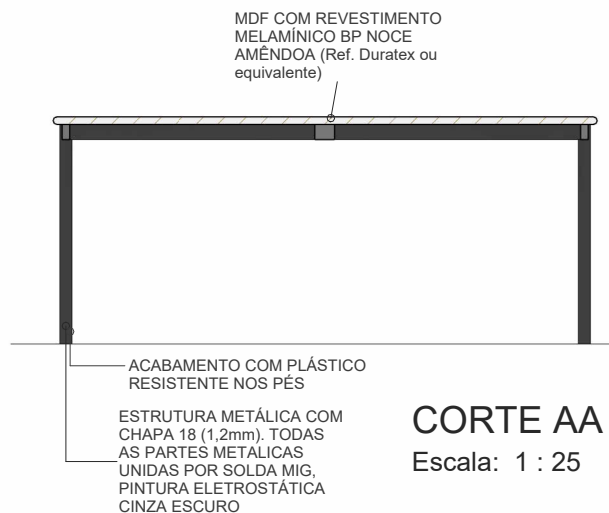


CORTE AA

Escala: 1 : 25

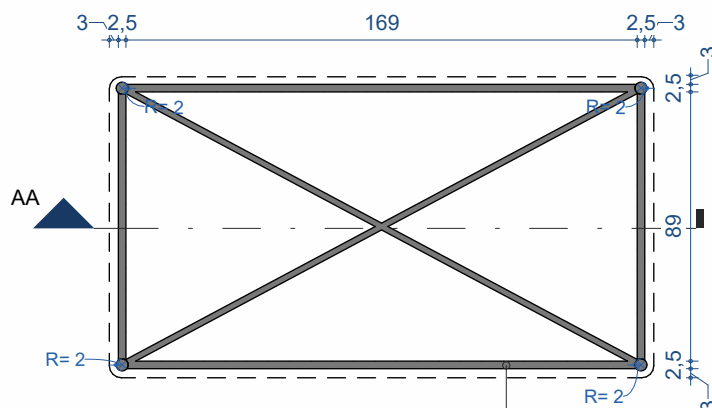


PLANTA BAIXA - NÍVEL 70

Escala: 1 : 25

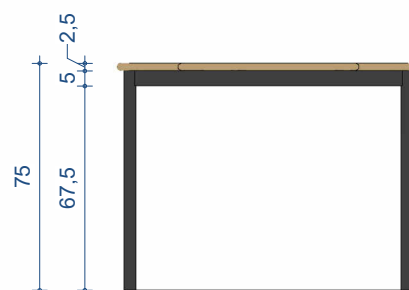

VISTA LATERAL

Escala: 1 : 25

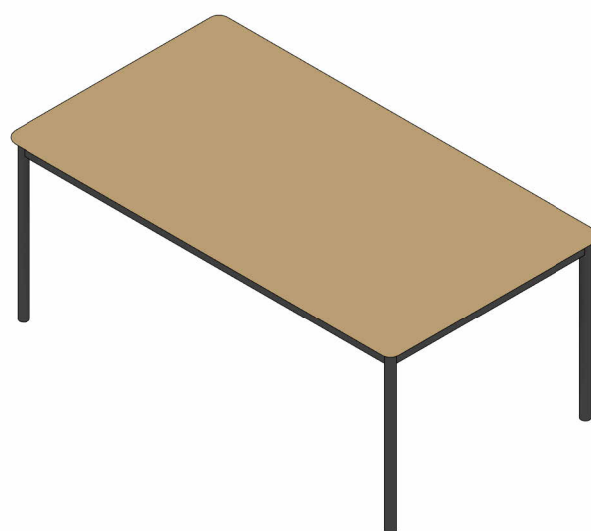

PERSPECTIVA