



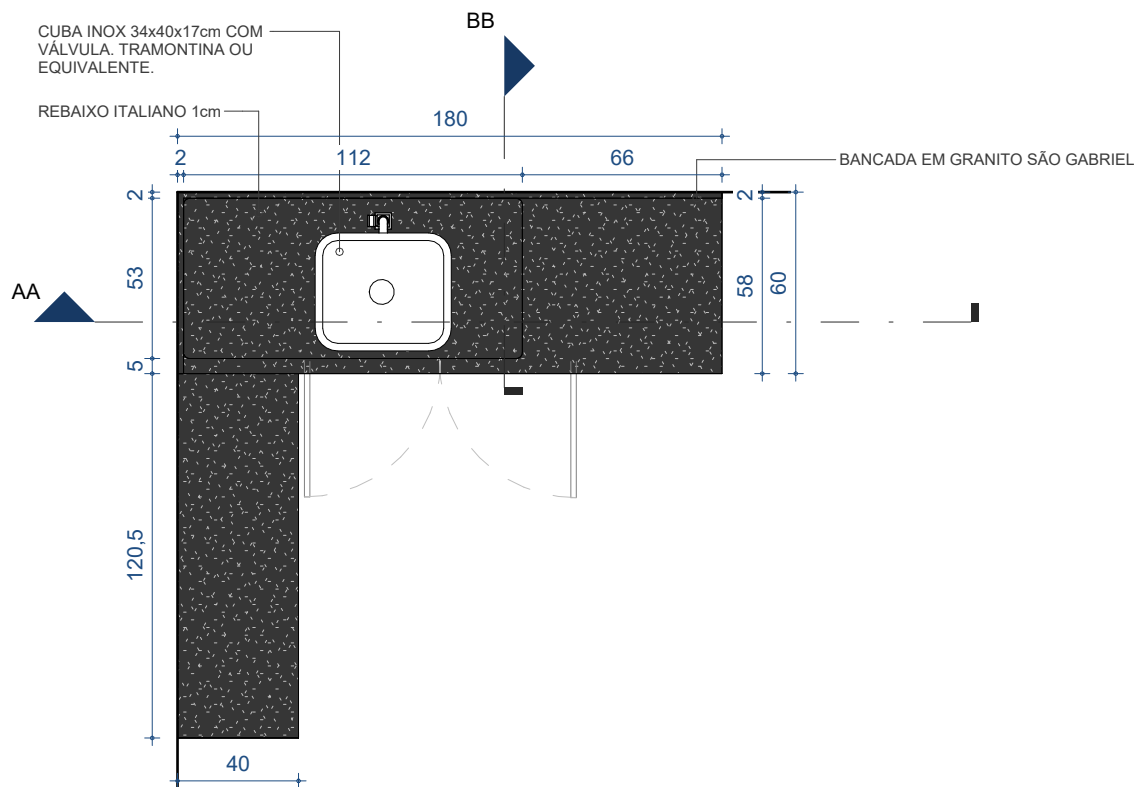

PLANTA BAIXA - NÍVEL 120

Escala: 1 : 25

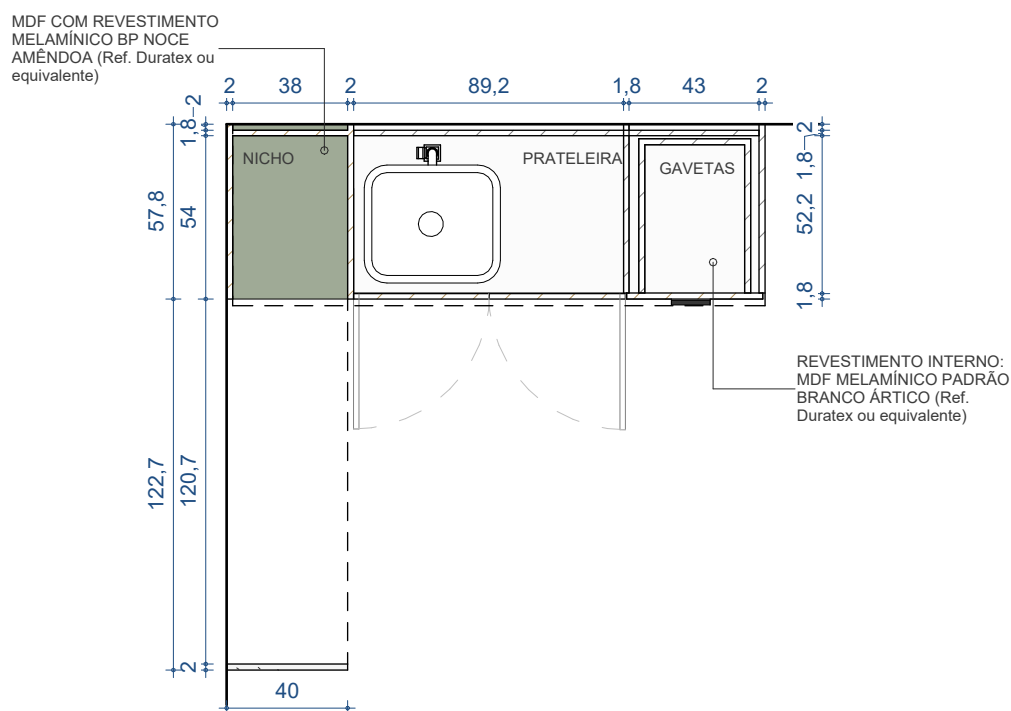

PLANTA BAIXA - NÍVEL 50

Escala: 1 : 25