


PLANTA BAIXA - NÍVEL 120

Escala: 1 : 25

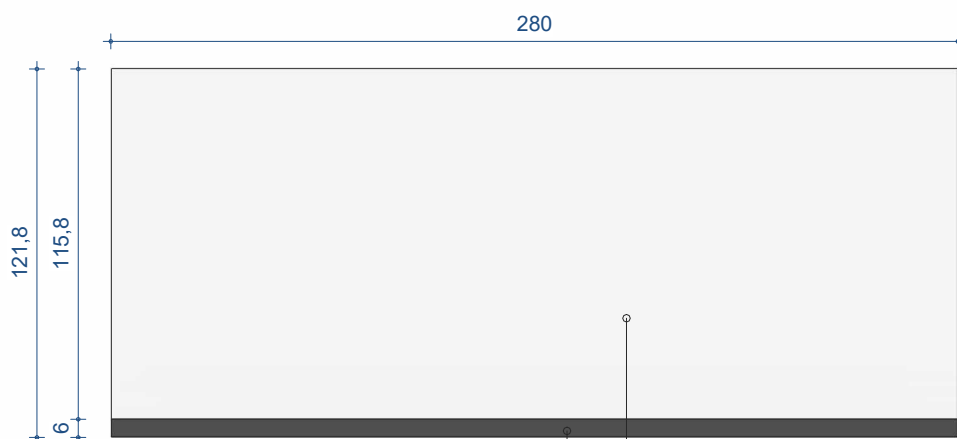


VISTA FRONTAL

Escala: 1 : 25


MDF COM REVESTIMENTO
LAMINADO BRANCO LOUSA
LW 75 PARA USO DE
CANETA WBM-7 (Ref. Fórmica
ou equivalente)

MDF COM REVESTIMENTO
LAMINADO TX GRAFITO L013
(Ref. Fórmica ou equivalente)

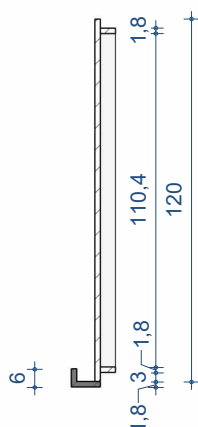

CORTE AA

Escala: 1 : 25

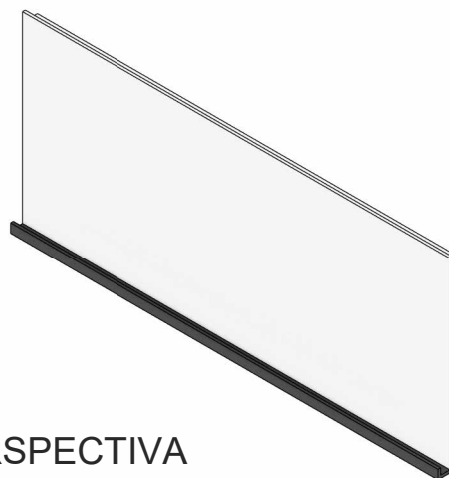

PERSPECTIVA

***INSTALAR A 80cm DO PISO ACABADO**



SERVIÇO SOCIAL DO COMÉRCIO
DEPARTAMENTO REGIONAL
Rua Felipe Schmidt, 785 - Centro - Florianópolis

Projeto:

MOBILIÁRIO - SESC

ME05 - QUADRO BRANCO FUNDAMENTAL

*Todas as medidas devem ser conferidas
"in loco" antes da execução dos
projetos.
*Qualquer alteração do projeto só poderá
ser feita com autorização da Gerência
de Engenharia e Arquitetura do SESC.

Escala:

Indicada

Prancha:

ME05