


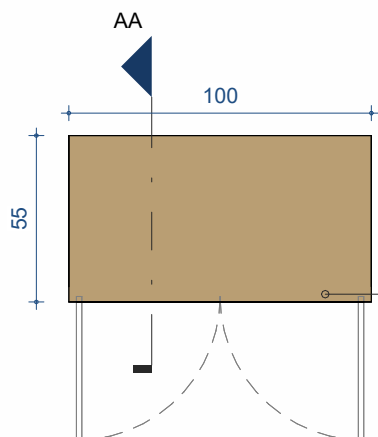


PLANTA BAIXA - NÍVEL 100

Escala: 1 : 25


REVESTIMENTO INTERNO:
MDF MELAMÍNICO PADRÃO
BRANCO ÁRTICO (Ref.
Duratex ou equivalente)

MDF COM REVESTIMENTO
MELAMÍNICO BP NOCE
AMÊNDOA (Ref. Duratex ou
equivalente)

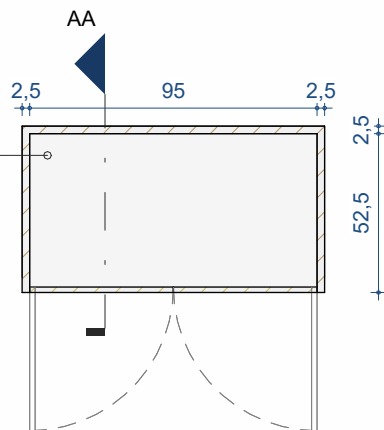


PLANTA BAIXA - NÍVEL 50

Escala: 1 : 25

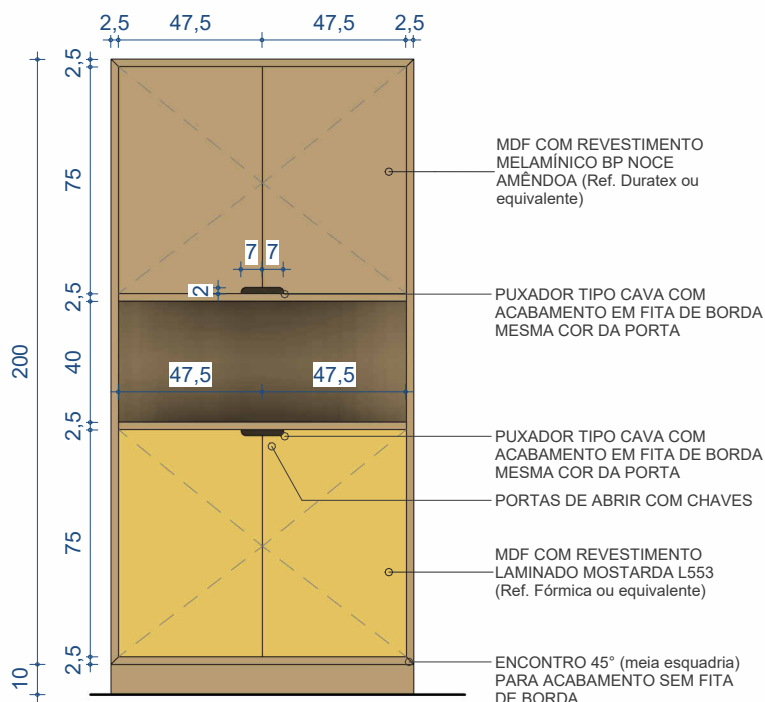


VISTA FRONTAL

Escala: 1 : 25

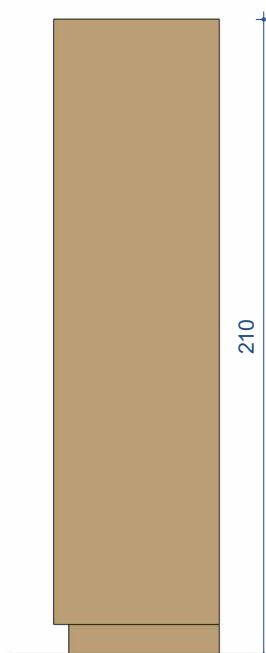

VISTA LATERAL


Escala: 1 : 25

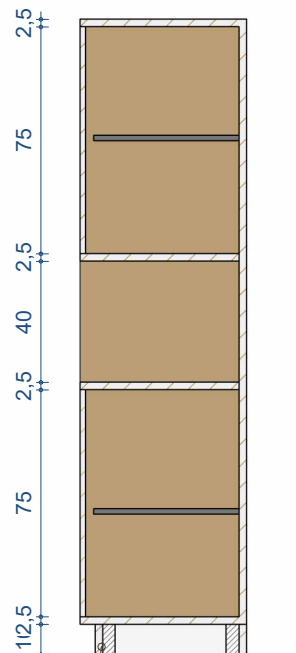

CORTE AA

Escala: 1 : 25

RODAPÉ RECUADO EM
MADEIRA MACIÇA REVESTIDA
COM PADRÃO NOCE AMÊNDOA

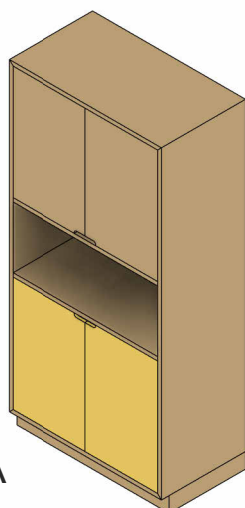

PERSPECTIVA



SERVIÇO SOCIAL DO COMÉRCIO
DEPARTAMENTO REGIONAL
Rua Felipe Schmidt, 785 - Centro - Florianópolis

Projeto:
MOBILIÁRIO - SESC
ME08 - ARMÁRIO ALTO 4 PORTAS COM
NICHO

*Todas as medidas devem ser conferidas
"in loco" antes da execução dos
projetos.
*Qualquer alteração do projeto só poderá
ser feita com autorização da Gerência de
Engenharia e Arquitetura do SESC.

Escala:
Indicada

Prancha:
ME08