



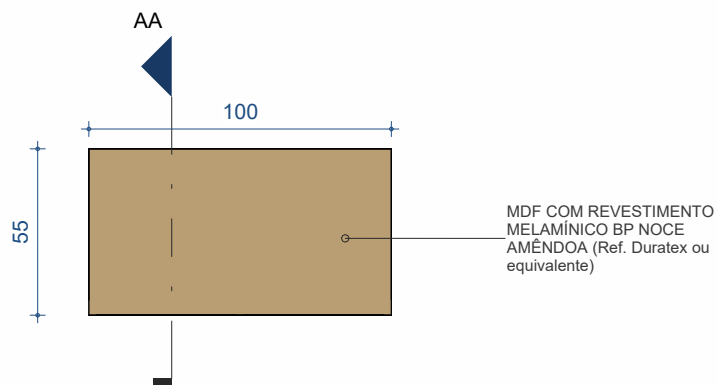


PLANTA BAIXA - NÍVEL 100

Escala: 1 : 25

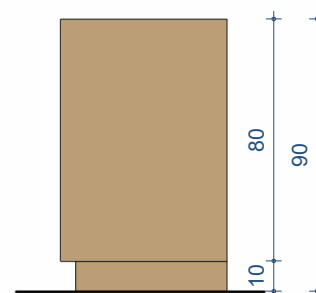

VISTA LATERAL


Escala: 1 : 25

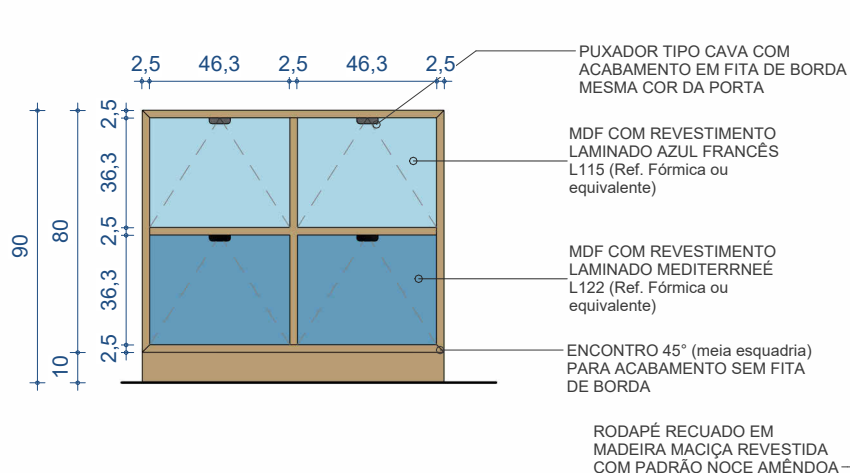

VISTA FRONTAL


Escala: 1 : 25

REVESTIMENTO INTERNO:
MDF MELAMÍNICO PADRÃO
BRANCO ÁRTICO (Ref.
Duratex ou equivalente)

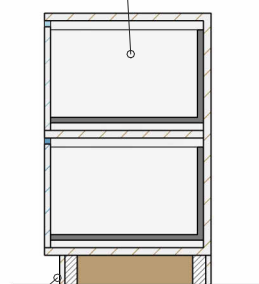

CORTE AA

Escala: 1 : 25

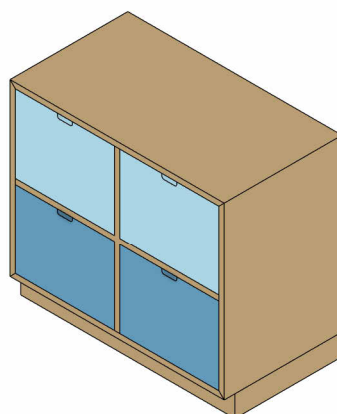

PERSPECTIVA



SERVIÇO SOCIAL DO COMÉRCIO
DEPARTAMENTO REGIONAL
Rua Felipe Schmidt, 785 – Centro – Florianópolis

Projeto: MOBILIÁRIO – SESC
ME09 – BANCADA BAIXA 4 GAVETAS

*Todas as medidas devem ser conferidas "in loco" antes da execução dos projetos.
*Qualquer alteração do projeto só poderá ser feita com autorização da Gerência de Engenharia e Arquitetura do SESC.

Escala: Indicada

Prancha: ME09