



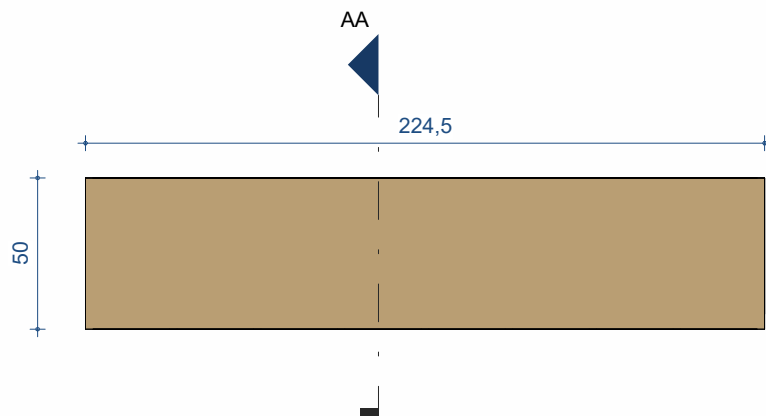


PLANTA BAIXA - NÍVEL 100

Escala: 1 : 25

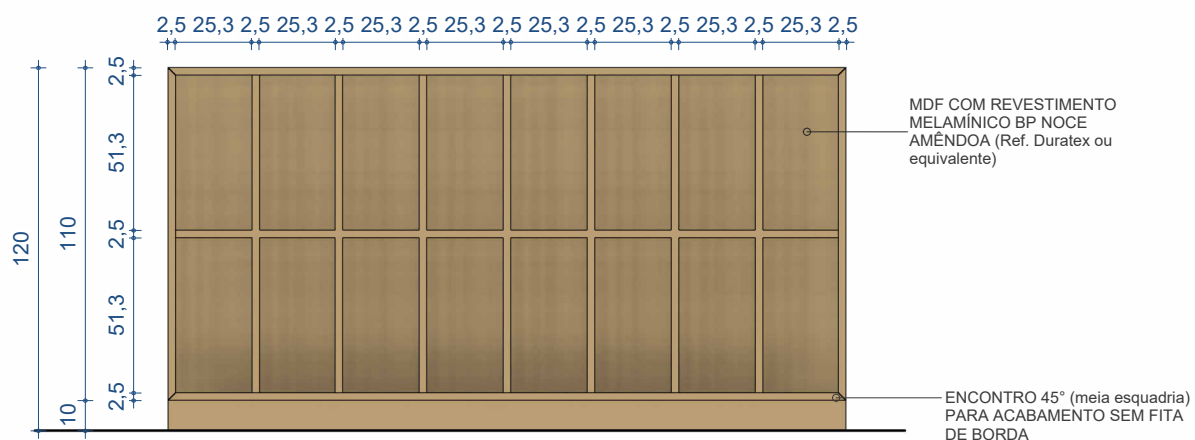


VISTA FRONTAL

Escala: 1 : 25

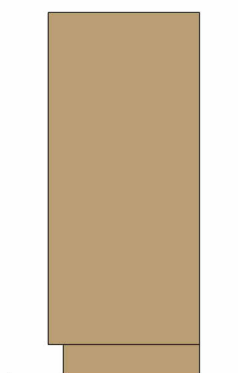


RODAPÉ RECUADO EM MADEIRA MACIÇA REVESTIDA COM PADRÃO NOCE AMÊNDOA

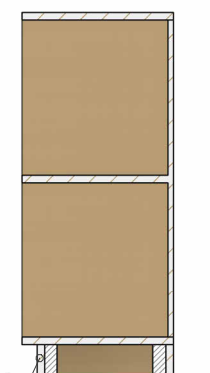

CORTE AA

Escala: 1 : 25

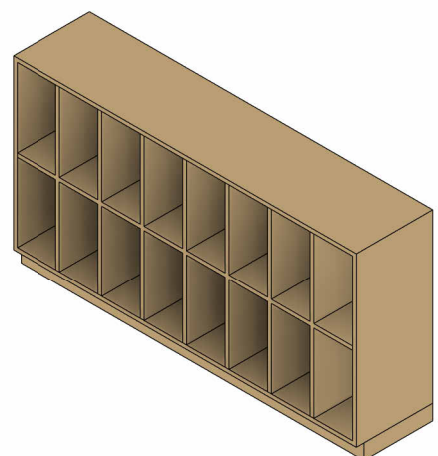

PERSPECTIVA

VISTA LATERAL

Escala: 1 : 25



SERVIÇO SOCIAL DO COMÉRCIO
DEPARTAMENTO REGIONAL
Rua Felipe Schmidt, 785 - Centro - Florianópolis

Projeto: MOBILIÁRIO - SESC
ME14.1 - MOCHILEIRO 16 NICHOS

*Todas as medidas devem ser conferidas "in loco" antes da execução dos projetos.
*Qualquer alteração do projeto só poderá ser feita com autorização da Gerência de Engenharia e Arquitetura do SESC.

Escala: Indicada
Prancha: ME14.1