




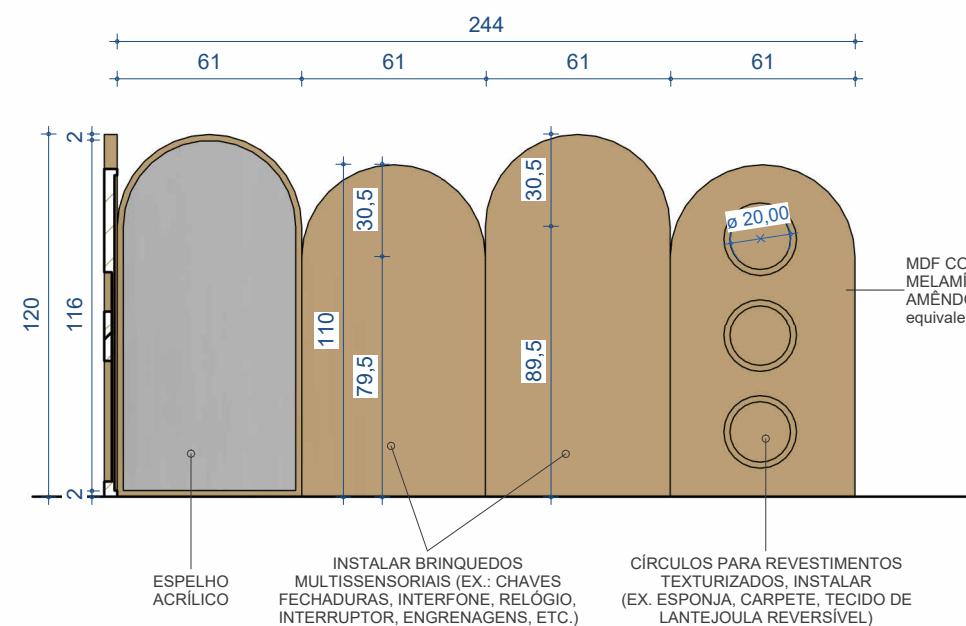

VISTA FRONTAL
Escala: 1 : 25

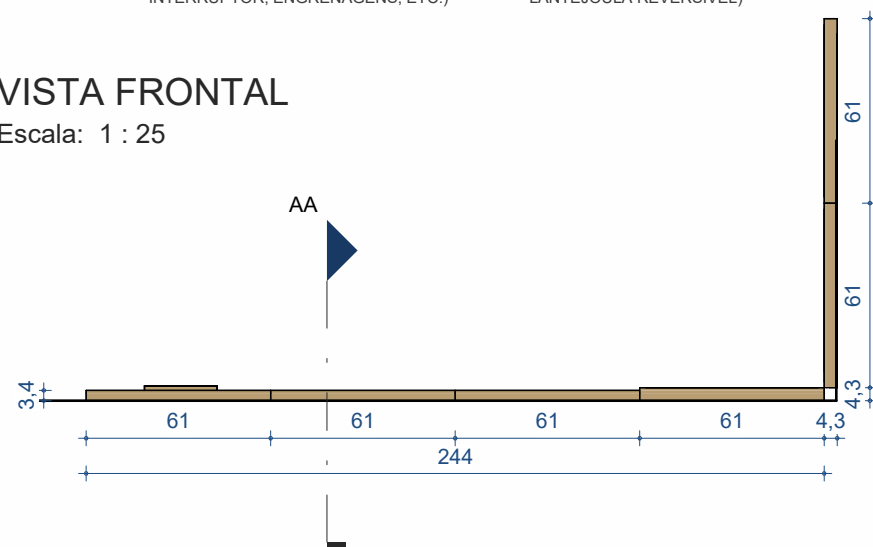


PLANTA BAIXA - NÍVEL 170cm
Escala: 1 : 25

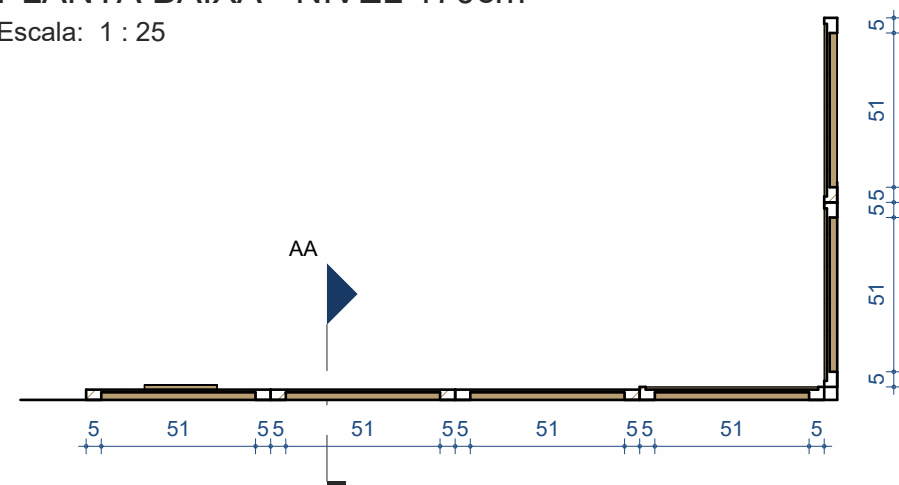


PLANTA BAIXA - NÍVEL 50cm
Escala: 1 : 25

MDF COM REVESTIMENTO LAMINADO BRANCO LOUSA LW 75 PARA USO DE CANETA WBM-7 (Ref. Fórmica ou equivalente)


MDF COM REVESTIMENTO MELAMÍNICO BP NOCE AMÊNDOA (Ref. Duratex ou equivalente)

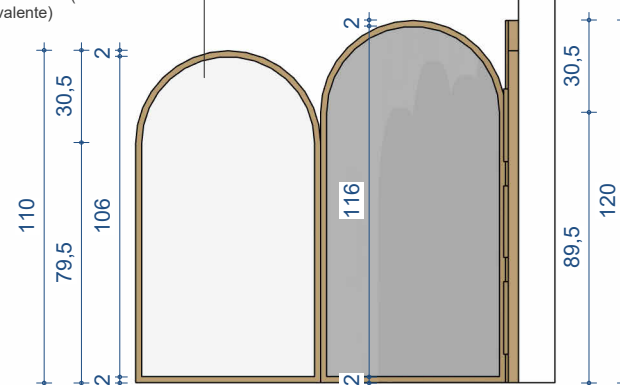

VISTA LATERAL
Escala: 1 : 25

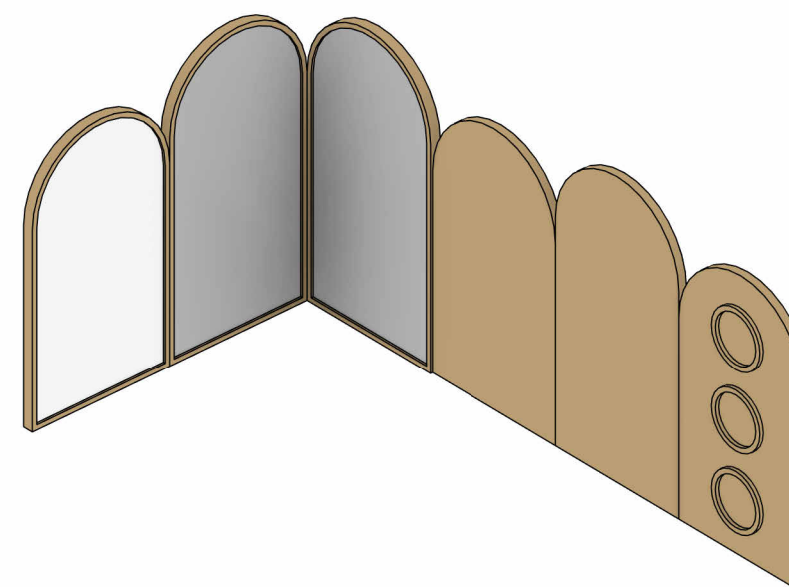

PERSPECTIVAS

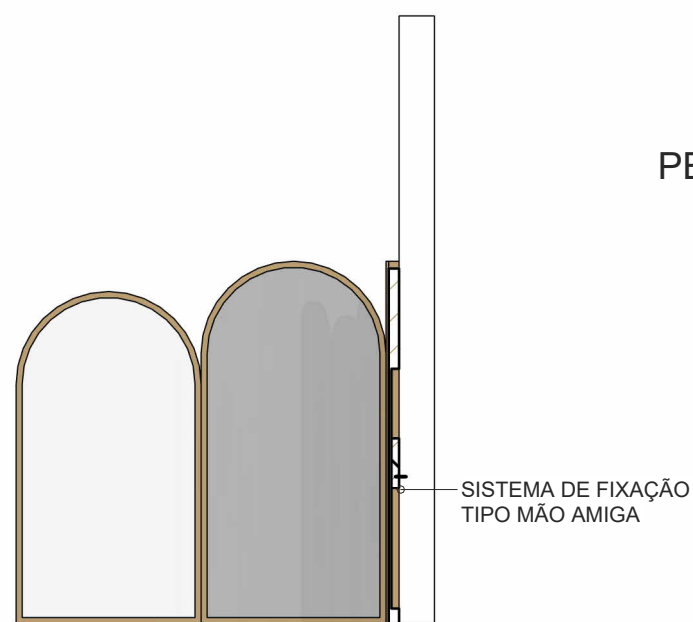

CORTE AA
Escala: 1 : 25



REFERÊNCIA PAINEL SENSORIAL