



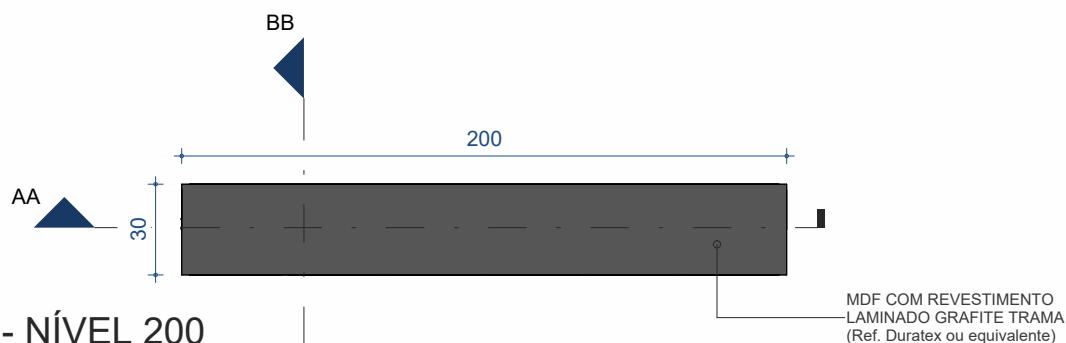


PLANTA BAIXA - NÍVEL 200

Escala: 1 : 25

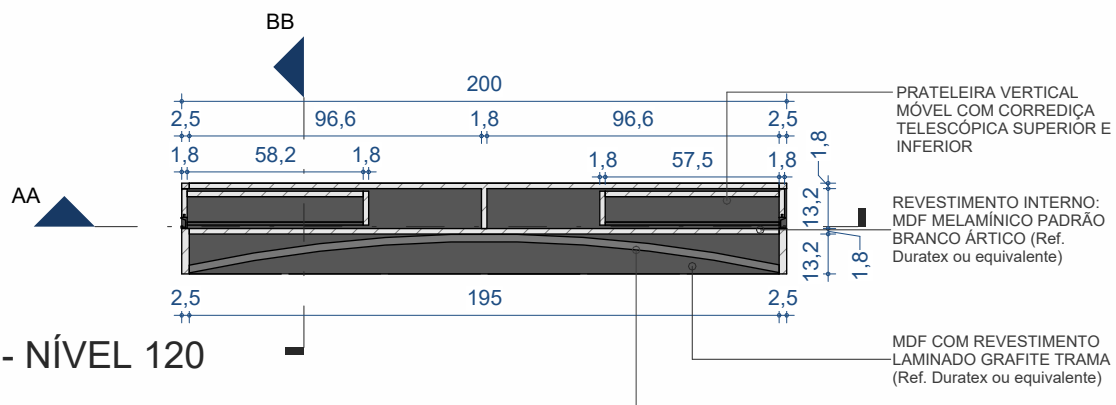



PLANTA BAIXA - NÍVEL 120

Escala: 1 : 25

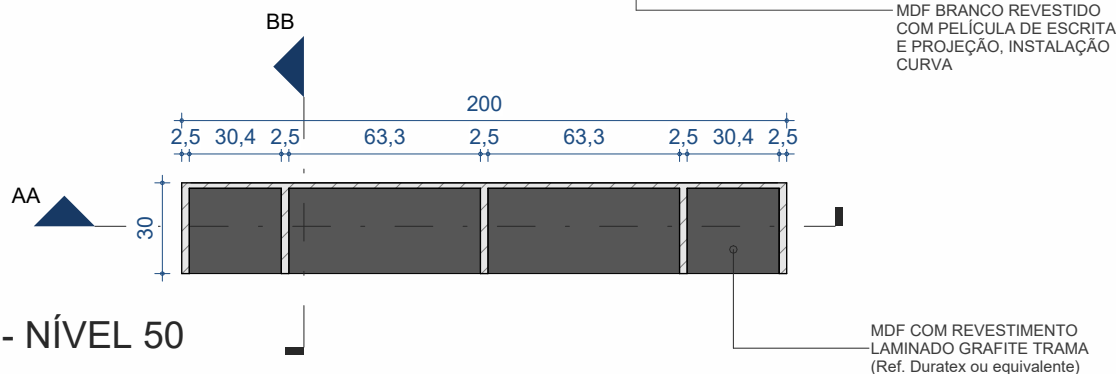

PLANTA BAIXA - NÍVEL 50

Escala: 1 : 25

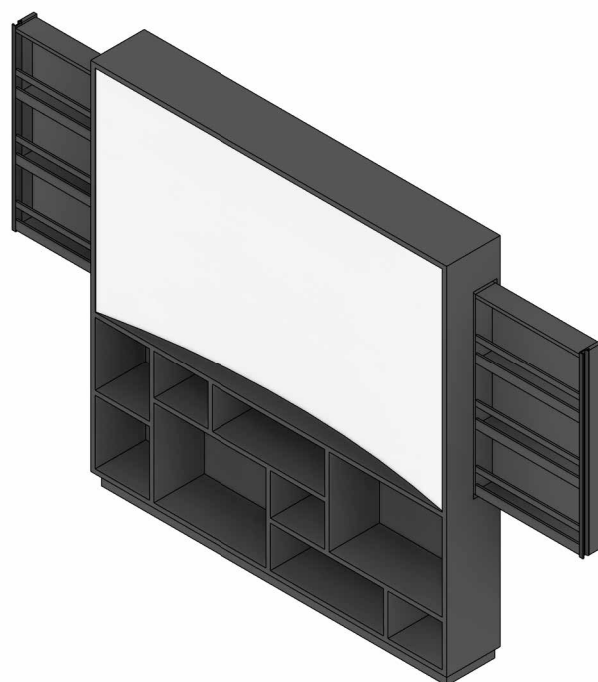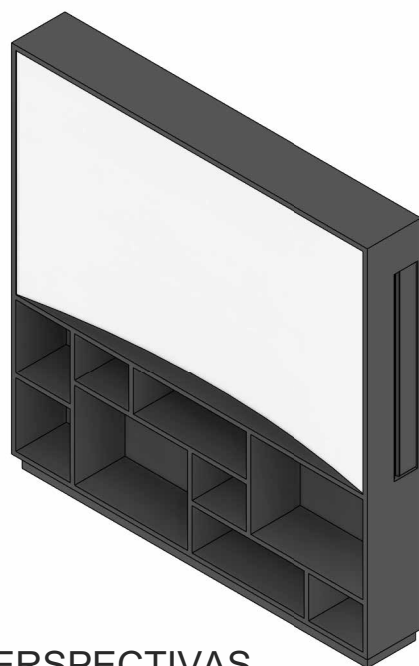

PERSPECTIVAS



SERVIÇO SOCIAL DO COMÉRCIO
DEPARTAMENTO REGIONAL
Rua Felipe Schmidt, 785 - Centro - Florianópolis

Projeto: MOBILIÁRIO - SESC
ME19 - 01 - ARMÁRIO COM QUADRO CRIAR

*Todas as medidas devem ser conferidas "in loco" antes da execução dos projetos.
*Qualquer alteração do projeto só poderá ser feita com autorização da Gerência de Engenharia e Arquitetura do SESC.

Escala: Indicada

Prancha: ME19 - 01