



MDF COM REVESTIMENTO
LAMINADO NOVO CROMO
REAL L 523 (Ref. Fôrmica ou
equivalente)

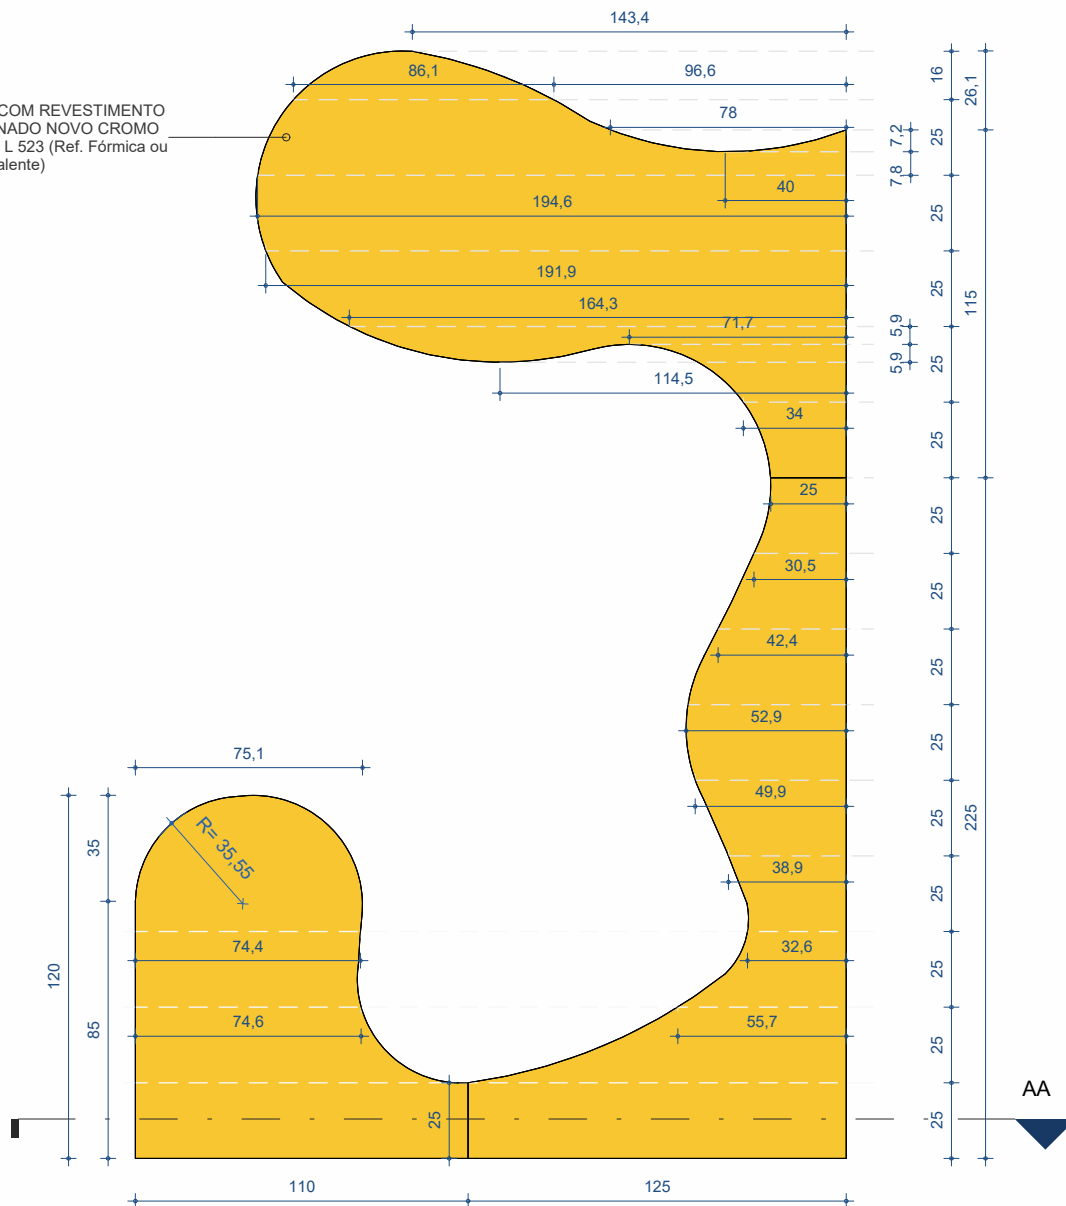

PLANTA BAIXA - NÍVEL 120

Escala: 1 : 25

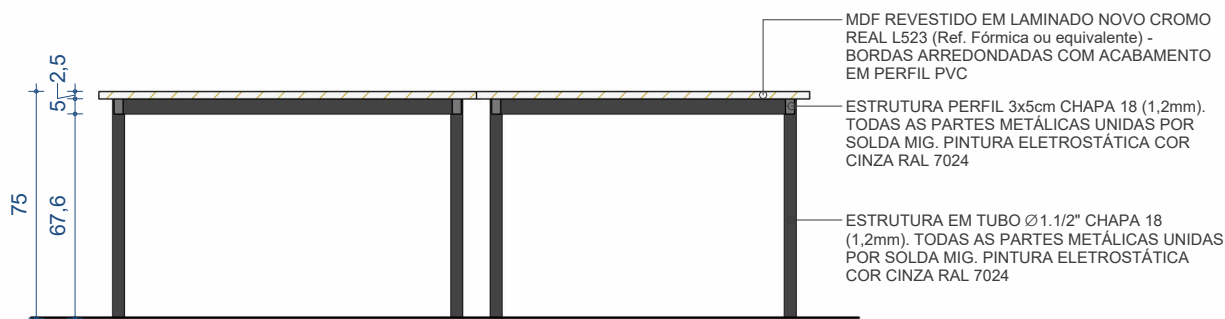

CORTE AA

Escala: 1 : 25



SERVIÇO SOCIAL DO COMÉRCIO
DEPARTAMENTO REGIONAL
Rua Felipe Schmidt, 785 - Centro - Florianópolis

Projeto:

MOBILIÁRIO - SESC

ME20 - 01 - MESA IRREGULAR CRIAR

*Todas as medidas devem ser conferidas
"in loco" antes da execução dos
projetos.
*Qualquer alteração do projeto só poderá
ser feita com autorização da Gerência de
Engenharia e Arquitetura do SESC.

Escala:

Indicada

Prancha:

ME20
- 01