



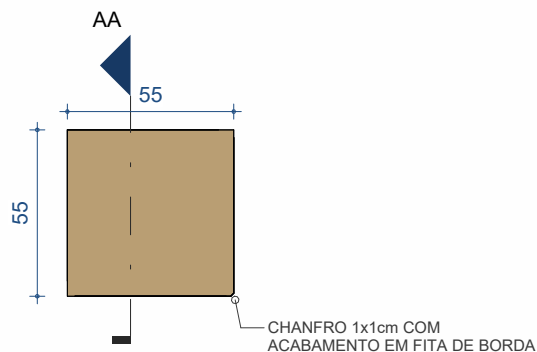

## PLANTA BAIXA - NÍVEL 120

Escala: 1 : 25

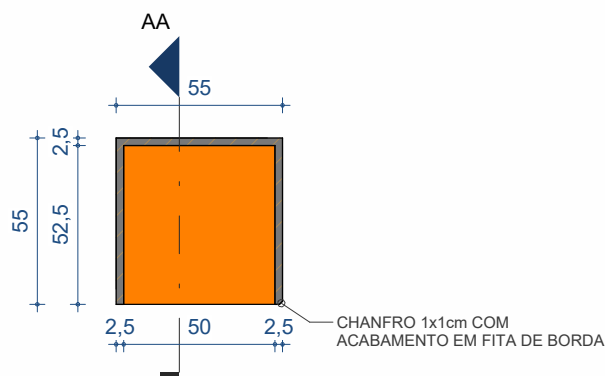

## PLANTA BAIXA - NÍVEL 50


Escala: 1 : 25

MDF COM REVESTIMENTO EM FÓRMICA TXMDF COM REVESTIMENTO EM FÓRMICA TX MOSTARDA L553 (Ref. Fórmica ou equivalente)  
\*TODA AS FACES DO NICHOS

MDF COM REVESTIMENTO MELAMÍNICO BP NOCE AMÊNDOA (Ref. Duratex ou equivalente)  
\*TODA AS FACES DO NICHOS


MDF COM REVESTIMENTO EM FÓRMICA TX LARANJA L551 (Ref. Fórmica ou equivalente)  
\*TODA AS FACES DO NICHOS

MDF COM REVESTIMENTO EM FÓRMICA TX ACQUA L574 (Ref. Fórmica ou equivalente)  
\*TODA AS FACES DO NICHOS

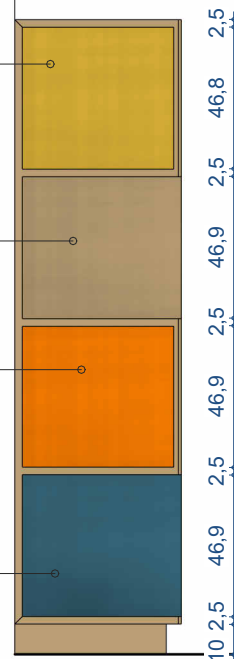


## VISTA FRONTAL

Escala: 1 : 25

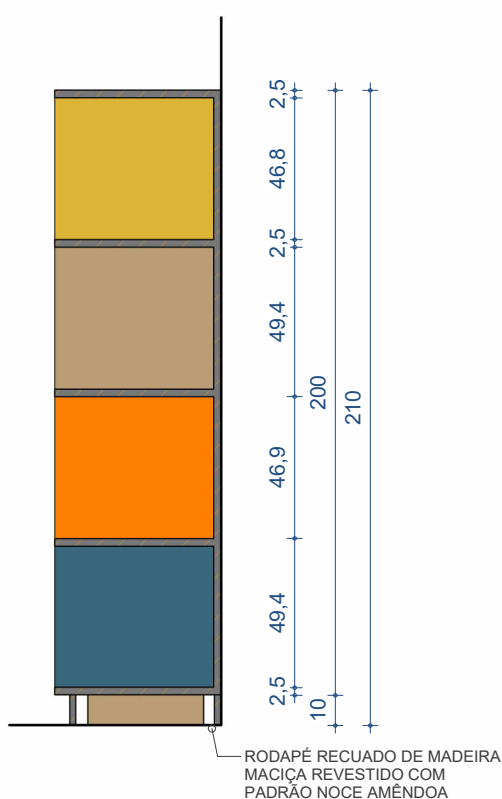


## CORTE AA

Escala: 1 : 25

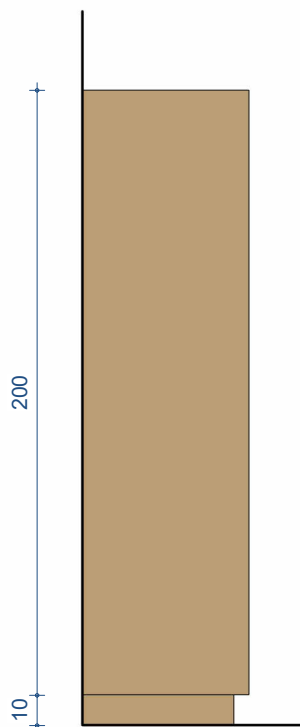

## VISTA LATERAL

Escala: 1 : 25

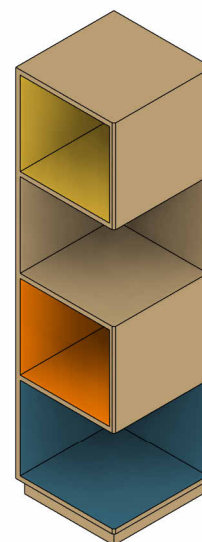

## PERSPECTIVAS