



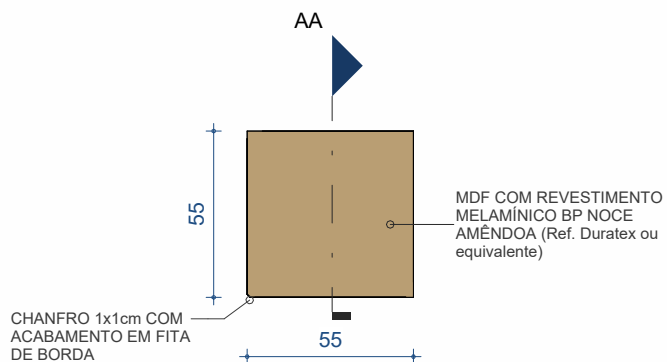

PLANTA BAIXA - NÍVEL 220

Escala: 1 : 25

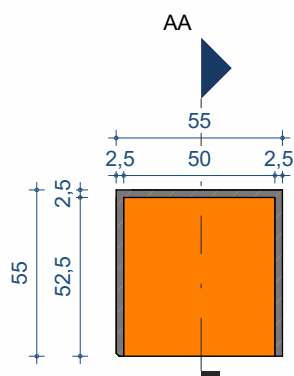

PLANTA BAIXA - NÍVEL 120

Escala: 1 : 25

MDF COM REVESTIMENTO EM FÓRMICA TX MDF COM REVESTIMENTO EM FÓRMICA TX MOSTARDA L553 (Ref. Fórmica ou equivalente)

*TODA AS FACES DO NICHOS


MDF COM REVESTIMENTO MELAMÍNICO BP NOCE AMÊNDOA (Ref. Duratex ou equivalente)

MDF COM REVESTIMENTO EM FÓRMICA TX LARANJA L551 (Ref. Fórmica ou equivalente)

*TODA AS FACES DO NICHOS


MDF COM REVESTIMENTO EM FÓRMICA TX ACQUA L574 (Ref. Fórmica ou equivalente)

*TODA AS FACES DO NICHOS

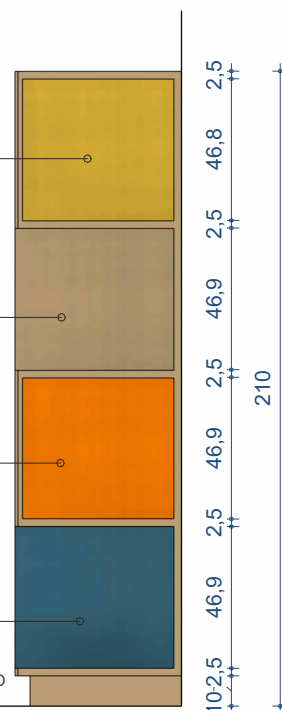


VISTA FRONTAL

Escala: 1 : 25

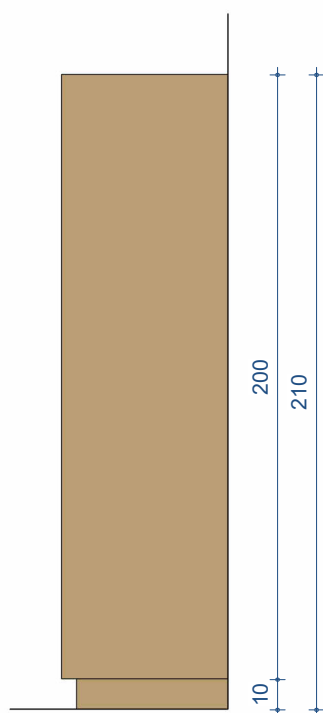


VISTA LATERAL

Escala: 1 : 25

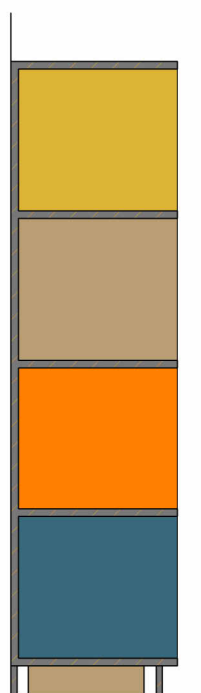

CORTE AA

Escala: 1 : 25

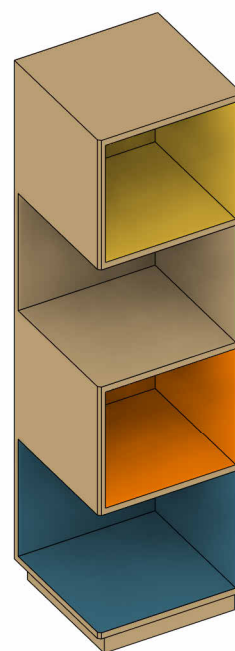

PERSPECTIVA



SERVIÇO SOCIAL DO COMÉRCIO
DEPARTAMENTO REGIONAL
Rua Felipe Schmidt, 785 - Centro - Florianópolis

Projeto: MOBILIÁRIO - SESC
ME22.2 - PRATELEIRA CRIAR - ESQUERDA

*Todas as medidas devem ser conferidas "in loco" antes da execução dos projetos.
*Qualquer alteração do projeto só poderá ser feita com autorização da Gerência de Engenharia e Arquitetura do SESC.

Escala: Indicada

Prancha: ME22.2