


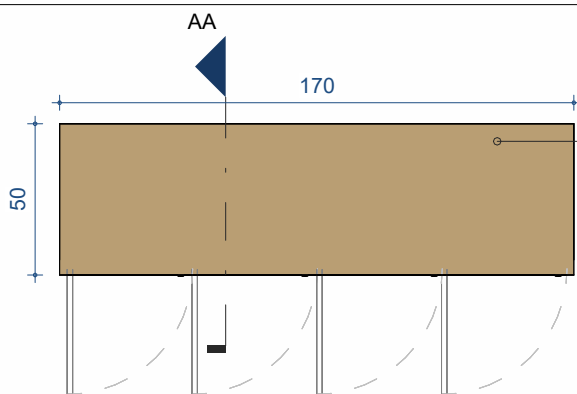


PLANTA BAIXA - NÍVEL 200

Escala: 1 : 25


MDF COM REVESTIMENTO
MELAMÍNICO BP NOCE
AMÊNDOA (Ref. Duratex ou
equivalente)

REVESTIMENTO INTERNO:
MDF MELAMÍNICO PADRÃO
BRANCO ÁRTICO (Ref.
Duratex ou equivalente)

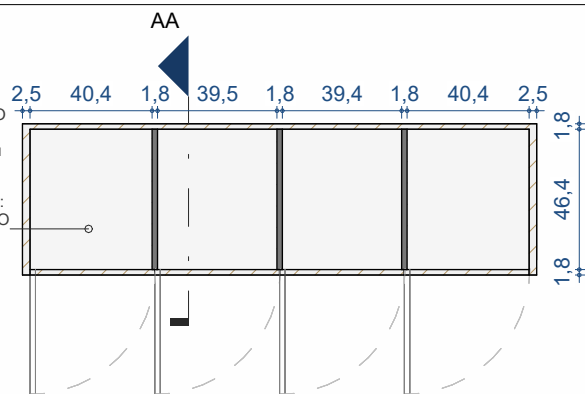

PLANTA BAIXA - NÍVEL 50

Escala: 1 : 25

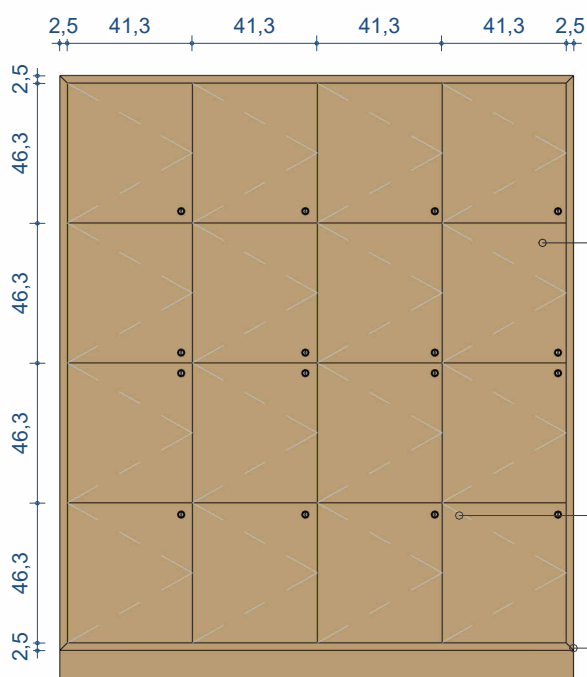

VISTA FRONTAL

Escala: 1 : 25

MDF COM REVESTIMENTO
MELAMÍNICO BP NOCE
AMÊNDOA (Ref. Duratex ou
equivalente)

PORTAS DE ABRIR COM CHAVES

ENCONTRO 45° (meia esquadria)
PARA ACABAMENTO SEM FITA
DE BORDA




VISTA LATERAL

Escala: 1 : 25


REVESTIMENTO INTERNO:
MDF MELAMÍNICO PADRÃO
BRANCO ÁRTICO (Ref.
Duratex ou equivalente)

RODAPÉ RECUADO EM
MADEIRA MACIÇA REVESTIDA
COM PADRÃO NOCE AMÊNDOA

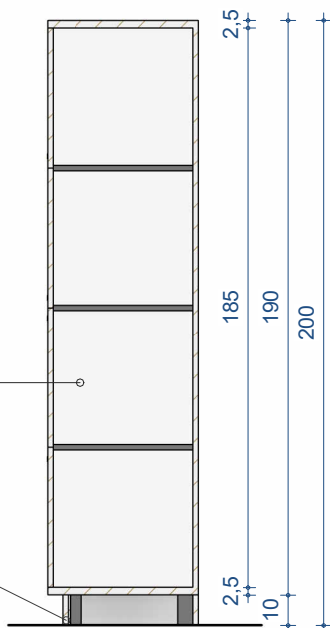

CORTE AA

Escala: 1 : 25

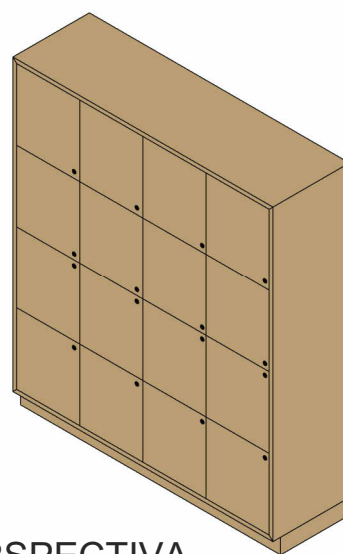

PERSPECTIVA



SERVIÇO SOCIAL DO COMÉRCIO
DEPARTAMENTO REGIONAL
Rua Felipe Schmidt, 785 - Centro - Florianópolis

Projeto:

MOBILIÁRIO - SESC

ME30 - ARMÁRIO PROFESSORES

*Todas as medidas devem ser conferidas
"in loco" antes da execução dos
projetos.
*Qualquer alteração do projeto só poderá
ser feita com autorização da Gerência de
Engenharia e Arquitetura do SESC.

Escala:

Indicada

Prancha:

ME30