



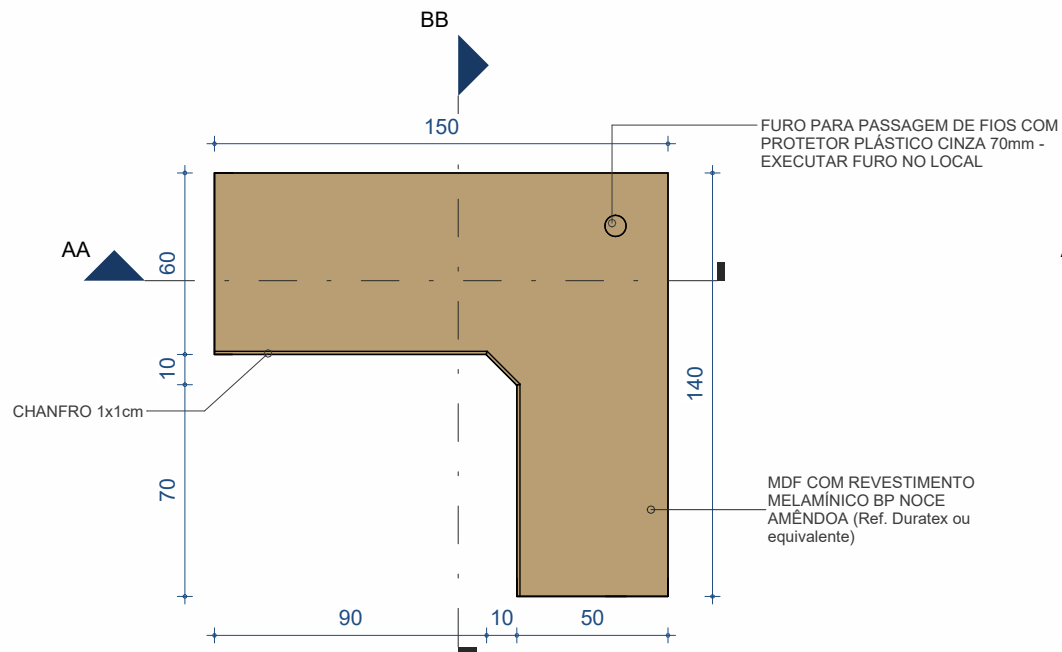


PLANTA BAIXA - NÍVEL 120

Escala: 1 : 25

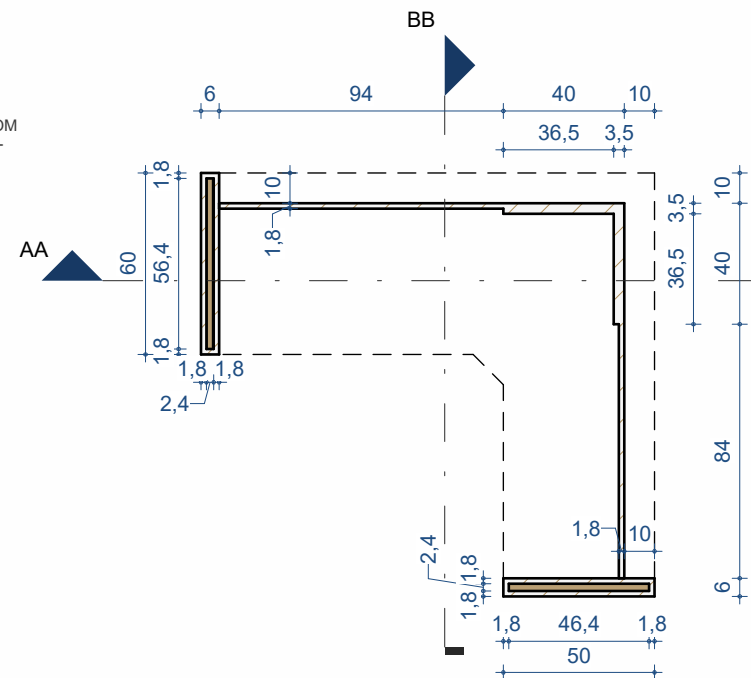


PLANTA BAIXA - NÍVEL 50

Escala: 1 : 25

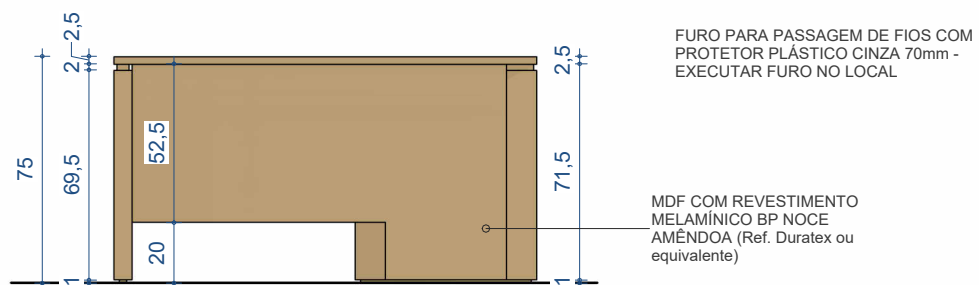

ELEVAÇÃO LATERAL

Escala: 1 : 25

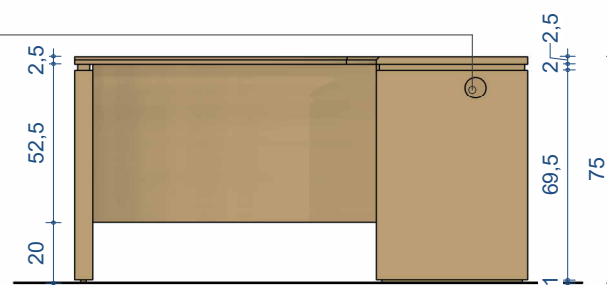

ELEVAÇÃO FRONTAL

Escala: 1 : 25



SERVIÇO SOCIAL DO COMÉRCIO
DEPARTAMENTO REGIONAL
Rua Felipe Schmidt, 785 - Centro - Florianópolis

Projeto:

MOBILIÁRIO - SESC

MP02 - 01 - MESA 'L' COLABORADOR DIRETA

*Todas as medidas devem ser conferidas "in loco" antes da execução dos projetos.
*Qualquer alteração do projeto só poderá ser feita com autorização da Gerência de Engenharia e Arquitetura do SESC.

Escala: Indicada
Data: 14/07/2025

Prancha: MP02