



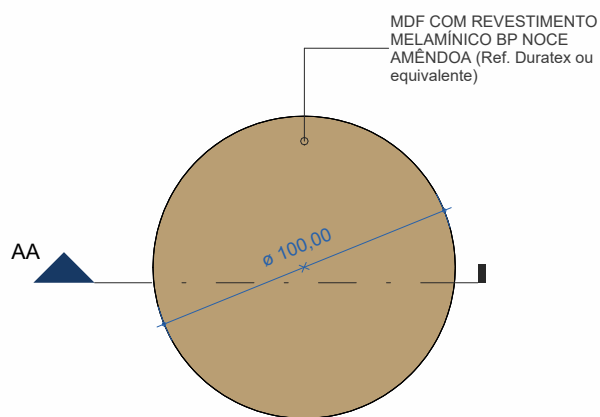


PLANTA BAIXA - NÍVEL 100

Escala: 1 : 25

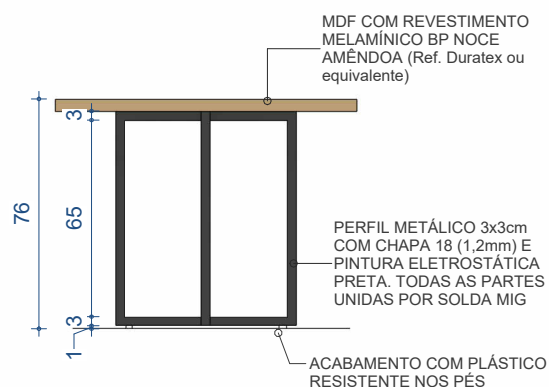


VISTA LATERAL

Escala: 1 : 25

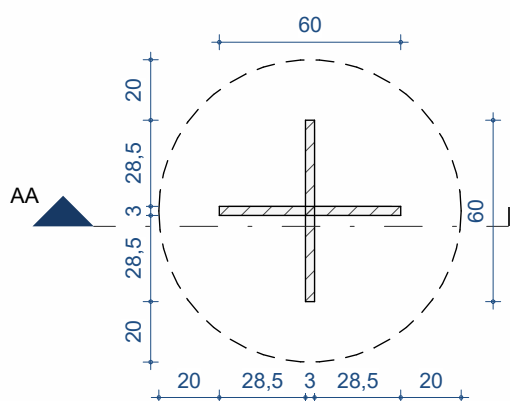

PLANTA BAIXA - NÍVEL 70

Escala: 1 : 25

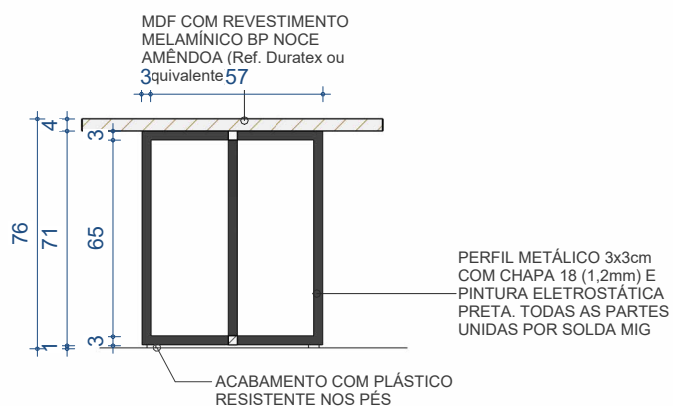

CORTE AA

Escala: 1 : 25



PERSPECTIVA