


PLANTA BAIXA

Escala: 1 : 25


RIPA DE FIXAÇÃO EM MADEIRA MACIÇA - GARANTIR SUPORTE ADEQUADO PARA TV

MDF COM REVESTIMENTO MELAMÍNICO BP NOCE AMÊNDOA (Ref. Duratex ou equivalente)

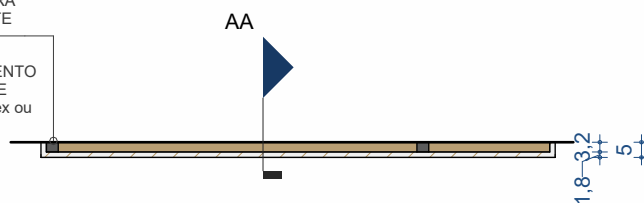


PLANTA BAIXA - ESTRUTURA

Escala: 1 : 25

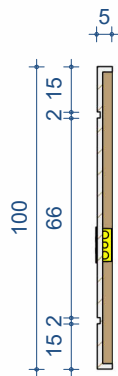


VISTA LATERAL

Escala: 1 : 25

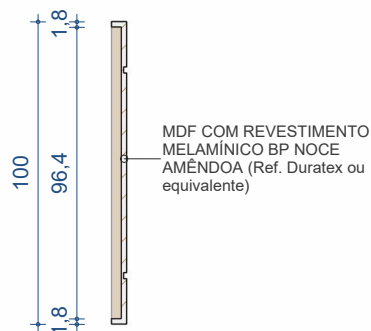


CORTE AA

Escala: 1 : 25

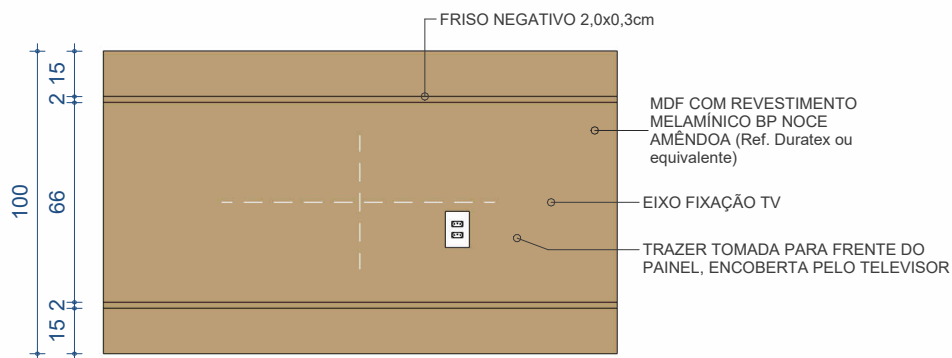

VISTA FRONTAL

Escala: 1 : 25

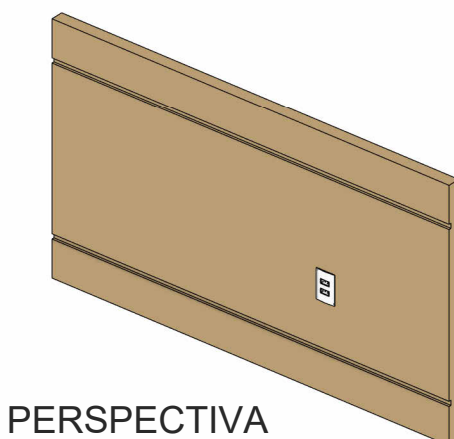

PERSPECTIVA



SERVIÇO SOCIAL DO COMÉRCIO
DEPARTAMENTO REGIONAL
Rua Felipe Schmidt, 785 - Centro - Florianópolis

Projeto:

MOBILIÁRIO - SESC

MP11 - PAINEL TV

*Todas as medidas devem ser conferidas "in loco" antes da execução dos projetos.
*Qualquer alteração do projeto só poderá ser feita com autorização da Gerência de Engenharia e Arquitetura do SESC.

Escala:

Indicada

Prancha:

MP11