
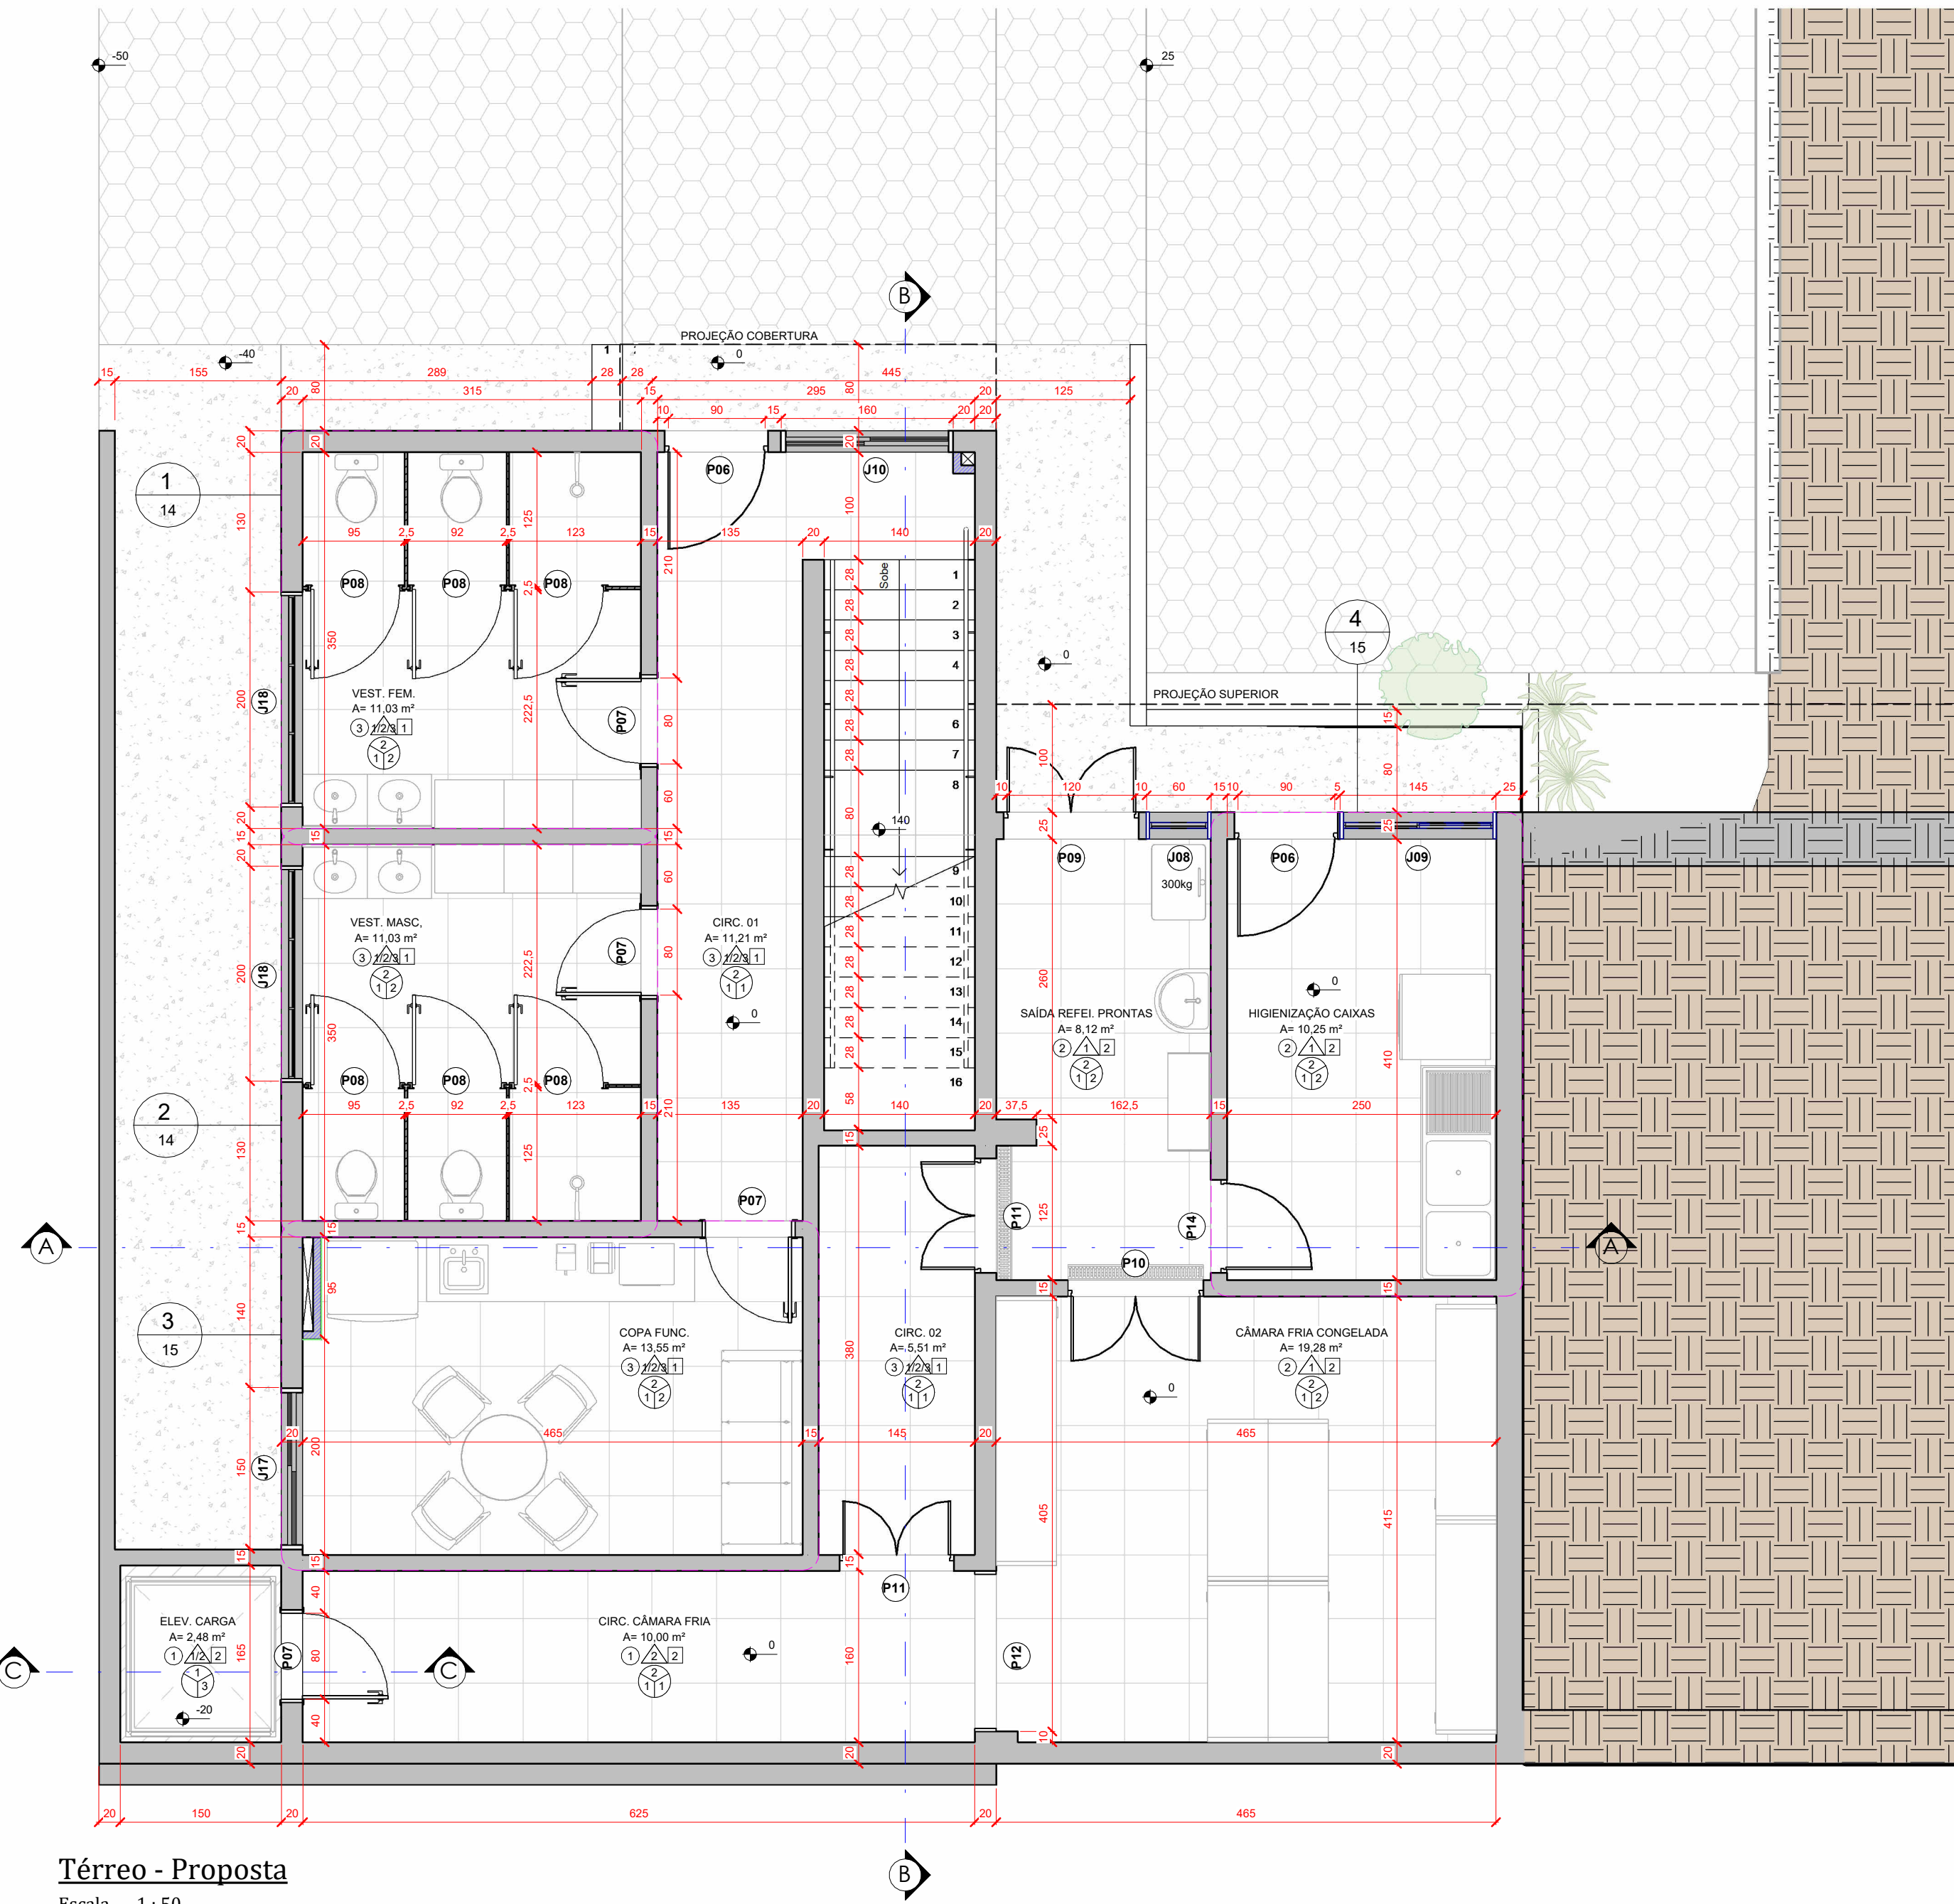


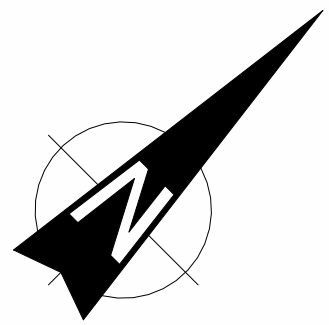

Térreo - Proposta

Escala - 1:50

Quantitativo Portas - Final			
COD	QT	COMPRIMENTO	ALTURA
NOVA CONSTRUÇÃO		DESCRIÇÃO	MATERIAL
P06	2	90	210
P07	5	80	210
P08	6	80	180
P09	1	120	210
P10	2	120	210
P11	2	100	210
P12	1	144	210
P13	1	140	210
P14	4	80	210
P15	1	140	210
P16	1	110	210
P17	1	60	210
P18	1	140	210
P19	1	200	210

Quantitativo Janelas - Final			
COD	QT	COMPRIMENTO	ALTURA
NOVA CONSTRUÇÃO		DESCRIÇÃO	MATERIAL
J08	1	60	110
J09	1	145	110
J10	2	160	100
J11	3	275	100
J12	1	240	100
J13	1	260	100
J14	1	100	110
J15	1	380	100
J16	3	250	100
J17	2	150	100
J18	2	200	70
J19	1	160	100
J20	3	275	100
J21	1	240	100
J22	1	260	100
J23	3	250	100
J24	1	150	100

EXISTENTE		REFORMA E AMPLIAÇÃO	
LOCAL	ESQUEMA	LOCAL	ESQUEMA
← PISO	← LOCAL	← PISO	← LOCAL
← PAREDE	← MATERIAL	← PAREDE	← MATERIAL
← TETO		← TETO	
ACABAMENTOS EXISTENTES		ACABAMENTOS NOVOS	
Piso	1 PISO CERÂMICO 2 CONTRAPISO 3 PISO PORCELANATO	Piso	0 MANTER ACABAMENTO EXISTENTE 1 PISO CERÂMICO - PEI 5 2 PISO CERÂMICO - BRASLIA CONCRETO CINZA NATURAL 60X60cm 3 PISO CERÂMICO - EXTRUDADO - CINZA CLARO 30X30cm 4 CONCRETO ALISADO
Parede	1 ALVENARIA COM PINTURA TINTA ACRILICA 2 CERÂMICA ATE O TETO 3 GESSO ACARTONADO	Parede	1 EXISTENTE: REAPLICAR PINTURA 2 A CONSTRUIR: CHAPISCO, REBOCO, SELADOR E PINTURA ACRILICA 3 CERÂMICA ATÉ O TETO - IDEIA BIANCO LINE RETIFICADO 60X30cm 4 REBOCO APARENTE
Teto	1 GESSO ACARTONADO 2 LAJE CONCRETO	Teto	1 EXISTENTE: REAPLICAR PINTURA LAVÁVEL 2 A CONSTRUIR: CHAPISCO, REBOCO, SELADOR E PINTURA ACRILICA LAVÁVEL 3 FORRO GESSO

CARIMBOS

REVISÕES			
Nº	DATA	DESCRIÇÃO	ASSINATURA



E+PLAN ENGENHARIA
CNPJ: 15018870/0001-65
CREA/SC: 127622-8
RUA: NAJLA CARONE GOEDERT, 1080 SL 1001/1002 - PALHOÇA - SC
CEP: 88132-150
www.emais.eng.br
TELEFONE: (48) 3093 9350



SERVIÇO SOCIAL DO COMÉRCIO
DEPARTAMENTO REGIONAL DE SANTA CATARINA
RUA FELIPE SCHMIDT, 785 - CENTRO - FLORIANÓPOLIS/SC
CEP 88.010.002 - FONE/FAX: (48) 3251-4800
sesc-sc@sesc-sc.com.br

PROJETO: ARQUITETÔNICO

LOCAL: FLORIANÓPOLIS / SC

ENDEREÇO DA OBRA: R. JOSÉ MARIA DA LUZ, 163 - JOSÉ MENDES, FLORIANÓPOLIS - SC, 88021-000

OBRA: CONGELADOS SESC - JOSÉ MENDES

CONTEÚDO: PLANTA BAIXA TÉRREO - PROPOSTA

PROPRIETÁRIO: RESP. TÉCNICO:

SERVIÇO SOCIAL DO COMÉRCIO - SEC AR/SC
CNPJ: 03.603.595/0001-68

ENG. CIVIL DILNEI DE FREITAS JACINTO
CREA/SC:122.825-5

AUTOR DO PROJETO: MARIHÁ CRISTINE BATISTA
CAU/SC: A262994-7

PRANCHA Nº 02

CO-AUTOR DO PROJETO: CO-AUTOR

ASSINATURA

ASSINATURA

CO-AUTOR DO PROJETO: CO-AUTOR

ASSINATURA


ASSINATURA

ARQUIVO: DESENHO: ESCALA: DATA:

GUSTAVO H. OLIVEIRA

INDICADA


AGO/2025

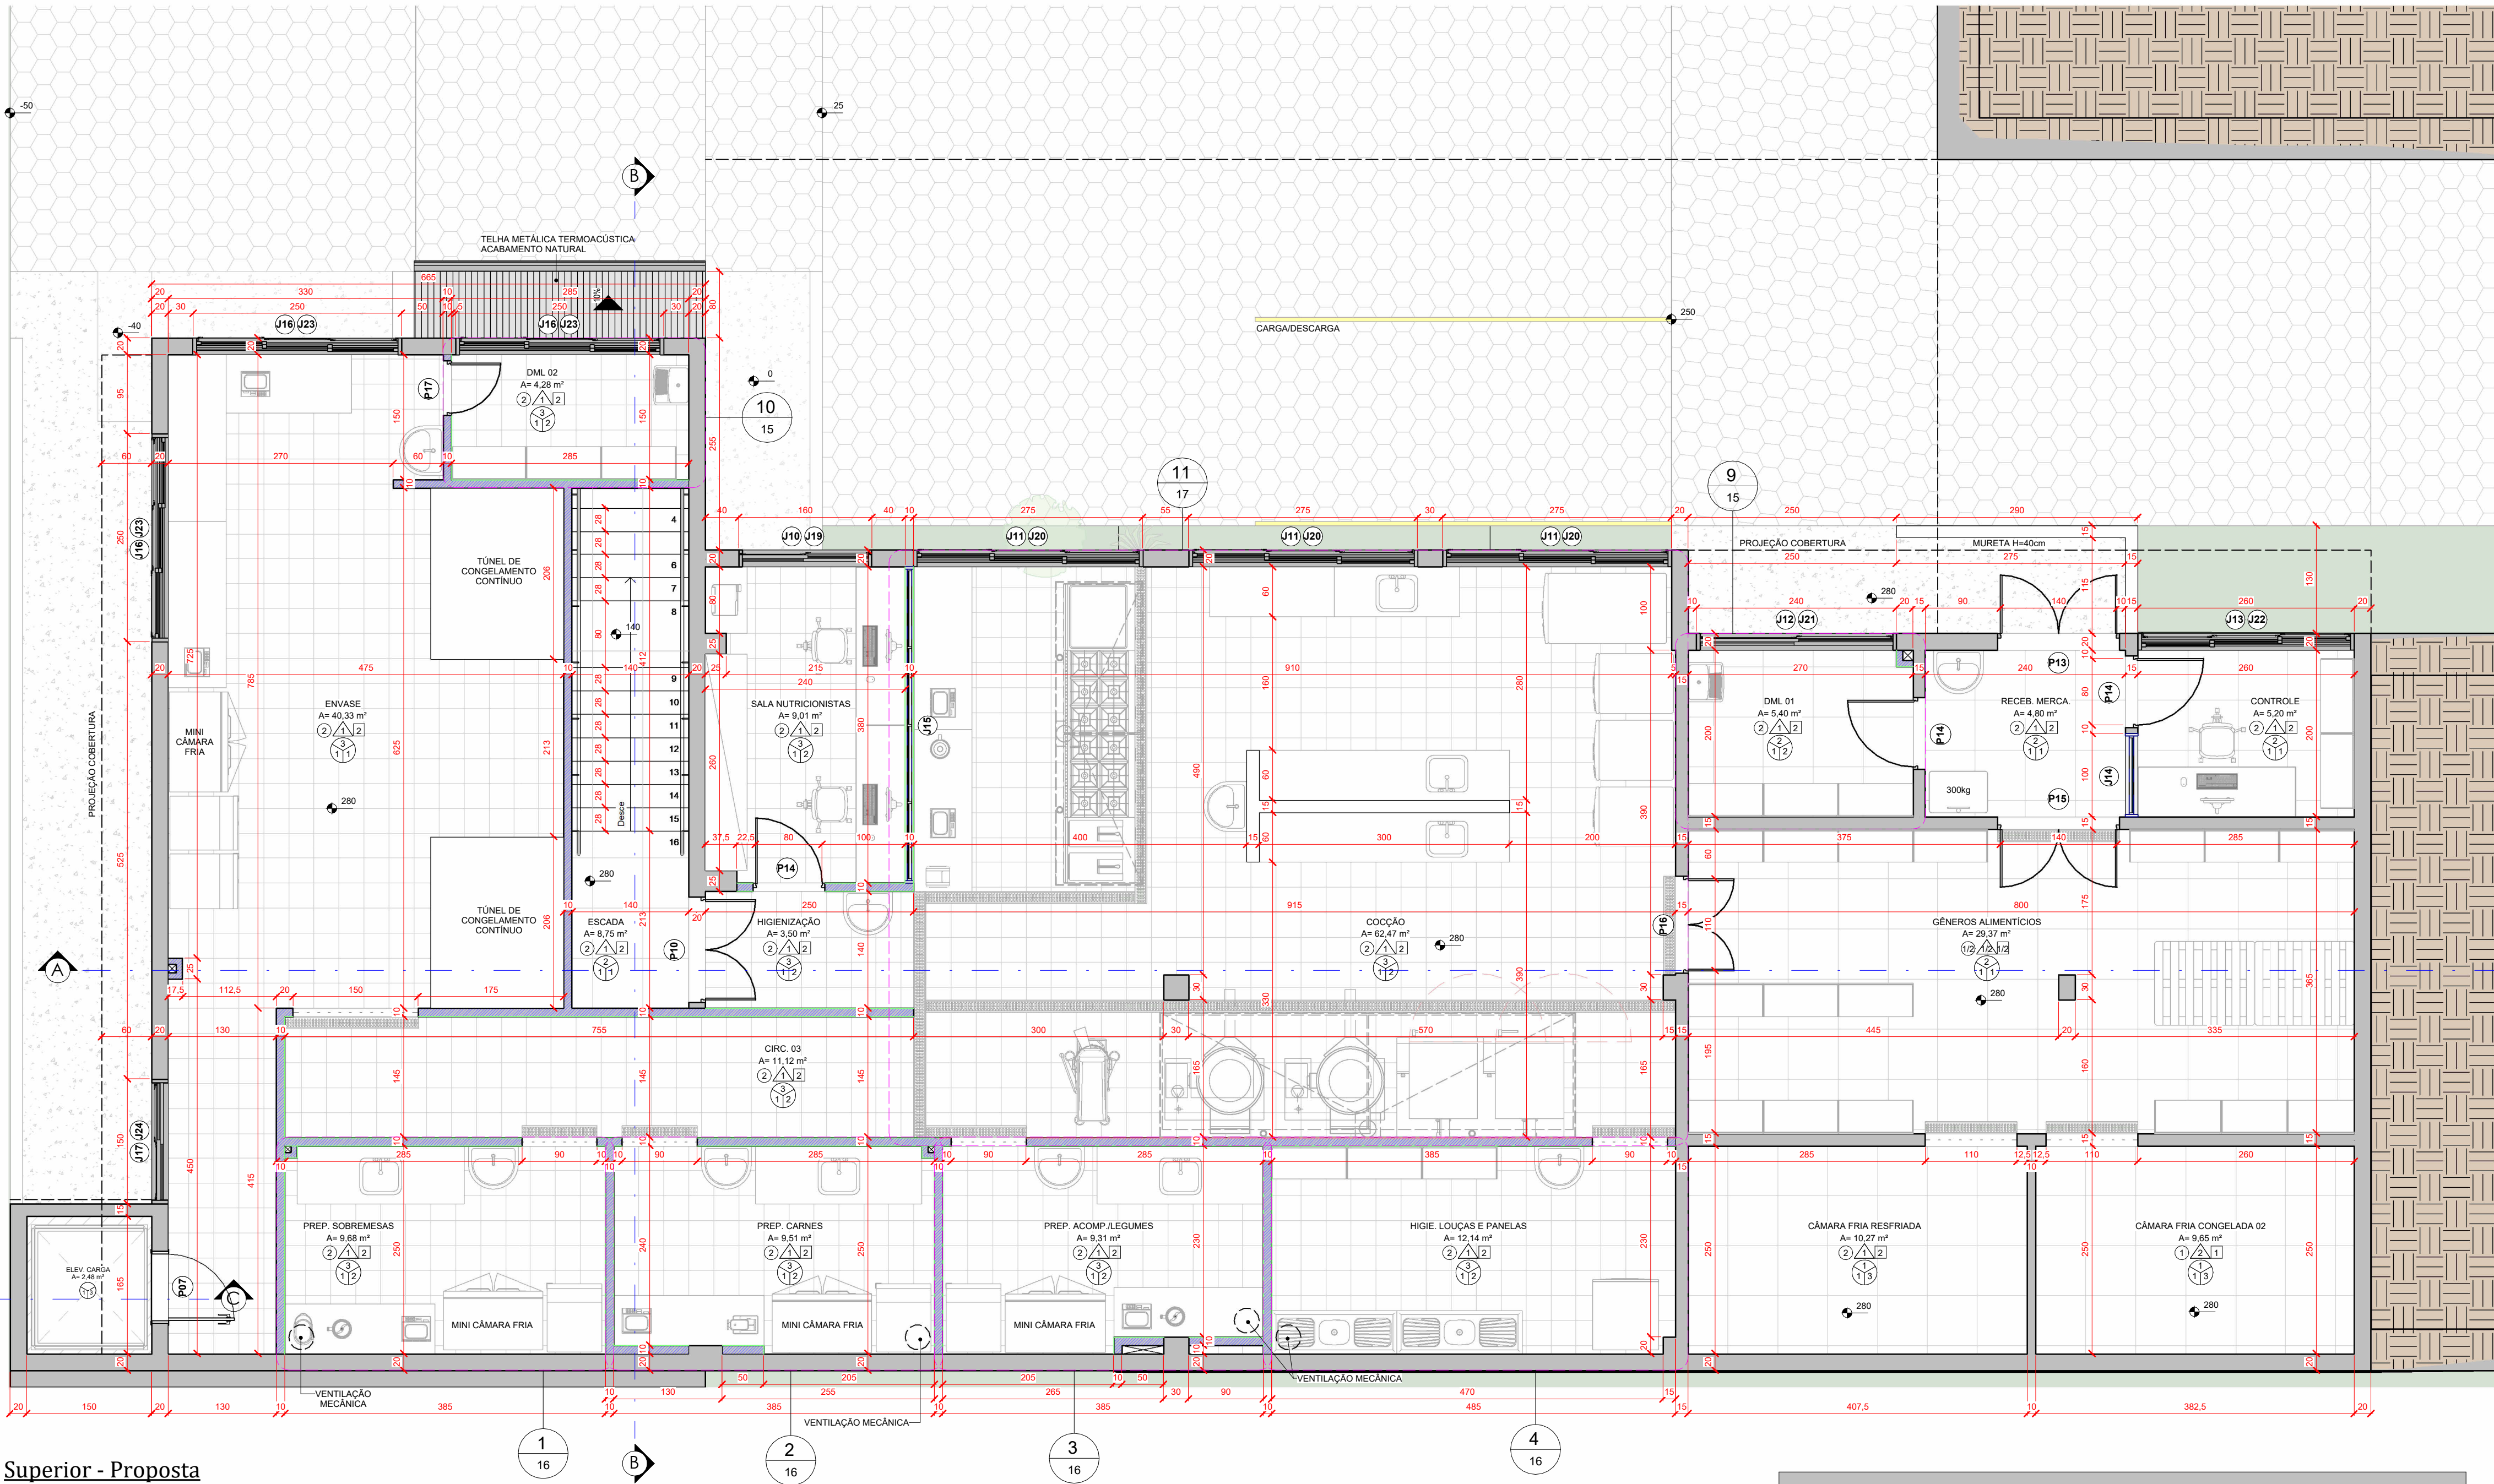

Superior - Proposta
Escala - 1:50

Quantitativo Portas - Final				
CODI	QT	COMPRIMENTO ALTURA	DESCRIÇÃO	MATERIAL
NOVA CONSTRUÇÃO				
P06	2	80 210	PORTA DE GIRO - 1 FOLHA (VENEZIANA E VIDRO)	ALUMÍNIO VENEZIANA PERFIL 32 E VIDRO 10MM
P07	5	80 210	PORTA DE GIRO - 1 FOLHA	MADEIRA SEM-OCA
P08	6	80 180	PORTA DE GIRO - 1 FOLHA (DIVISÓRIA BANHEIRO)	ALUMÍNIO PERFIL 25 (VENEZIANA)
P09	1	120 210	PORTA DE GIRO - 2 FOLHAS (VENEZIANA E VIDRO)	ALUMÍNIO VENEZIANA PERFIL 32 E VIDRO 10MM
P10	2	120 210	PORTA DE GIRO - 2 FOLHAS (VENEZIANA)	ALUMÍNIO PERFIL 25 (VENEZIANA)
P11	2	100 210	PORTA DE GIRO - 2 FOLHAS (VENEZIANA)	ALUMÍNIO PERFIL 25 (VENEZIANA)
P12	1	144 210	ABERTURA EM ALVENARIA	MOLDURA EM MADEIRA
P13	1	140 210	PORTA DE GIRO - 2 FOLHAS (VENEZIANA E VIDRO)	ALUMÍNIO VENEZIANA PERFIL 32 E VIDRO 10MM
P14	4	80 210	PORTA DE GIRO - 1 FOLHA (VENEZIANA)	ALUMÍNIO PERFIL 25 (VENEZIANA)
P15	1	140 210	PORTA DE GIRO - 2 FOLHAS (VENEZIANA)	ALUMÍNIO PERFIL 25 (VENEZIANA)
P16	1	110 210	PORTA DE GIRO - 2 FOLHAS (VENEZIANA)	ALUMÍNIO PERFIL 25 (VENEZIANA)
P17	1	60 210	PORTA DE GIRO - 1 FOLHA (VENEZIANA)	ALUMÍNIO PERFIL 25 (VENEZIANA)
P18	1	140 210	PORTA DE GIRO - 2 FOLHAS (VENEZIANA)	ALUMÍNIO PERFIL 25 (VENEZIANA)
P19	1	200 210	PORTA DE GIRO - 2 FOLHAS (VENEZIANA)	ALUMÍNIO PERFIL 25 (VENEZIANA)

Quantitativo Janelas - Final					
CODI	QT	COMPRIMENTO ALTURA	PEITORIL	DESCRIÇÃO	MATERIAL
NOVA CONSTRUÇÃO					
J08	1	60 110	105	JANELA BASCULANTE	ALUMINIO NATURAL PERFIL 25 E VIDRO TEMPERADO 6MM
J09	1	145 110	105	JANELA DE CORRER - 2 FOLHAS	ALUMINIO NATURAL PERFIL 25 E VIDRO TEMPERADO 6MM
J10	2	160 100	110	JANELA DE CORRER - 2 FOLHAS	ALUMINIO NATURAL PERFIL 25 E VIDRO TEMPERADO 6MM
J11	3	275 100	110	JANELA DE CORRER - 3 FOLHAS	ALUMINIO NATURAL PERFIL 25 E VIDRO TEMPERADO 6MM
J12	1	240 100	110	JANELA DE CORRER - 2 FOLHAS	ALUMINIO NATURAL PERFIL 25 E VIDRO TEMPERADO 6MM
J13	1	260 100	110	JANELA DE CORRER - 3 FOLHAS	ALUMINIO NATURAL PERFIL 25 E VIDRO TEMPERADO 6MM
J14	1	100 110	100	JANELA QUADRO FIXO	ALUMINIO BRANCO PERFIL 25 E VIDRO TEMPERADO 6MM
J15	1	380 100	110	JANELA QUADRO FIXO	ALUMINIO BRANCO PERFIL 32 E VIDRO TEMPERADO 10MM
J16	3	250 100	110	JANELA DE CORRER - 3 FOLHAS	ALUMINIO NATURAL PERFIL 25 E VIDRO TEMPERADO 6MM
J17	2	150 100	110	JANELA DE CORRER - 2 FOLHAS	ALUMINIO NATURAL PERFIL 25 E VIDRO TEMPERADO 6MM
J18	2	200 70	140	JANELA BASCULANTE	ALUMINIO NATURAL PERFIL 25 E VIDRO TEMPERADO 6MM
J19	1	160 100	110	TELA MOSQUEIRO DE CORRER - 2 FOLHAS	ALUMINIO NATURAL E TELA
J20	3	275 100	110	TELA MOSQUEIRO DE CORRER - 3 FOLHAS	ALUMINIO NATURAL E TELA
J21	1	240 100	110	TELA MOSQUEIRO DE CORRER - 2 FOLHAS	ALUMINIO NATURAL E TELA
J22	1	260 100	110	TELA MOSQUEIRO DE CORRER - 3 FOLHAS	ALUMINIO NATURAL E TELA
J23	3	250 100	110	TELA MOSQUEIRO DE CORRER - 3 FOLHAS	ALUMINIO NATURAL E TELA
J24	1	150 100	110	TELA MOSQUEIRO DE CORRER - 2 FOLHAS	ALUMINIO NATURAL E TELA

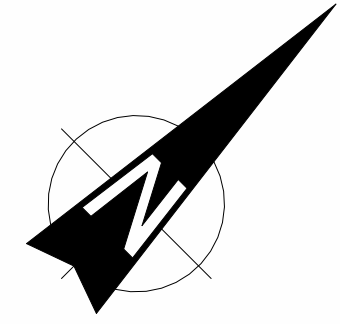

EXISTENTE		REFORMA E AMPLIAÇÃO	
LOCAL	ESQUEMA	LOCAL	ESQUEMA
PISO PAREDE TETO	LOCAL MATERIAL	PISO PAREDE TETO	LOCAL MATERIAL
ACABAMENTOS EXISTENTES		ACABAMENTOS NOVOS	
Piso	1 PISO CERÂMICO 2 CONTRAPISO 3 PISO PORCELANATO	Piso	0 MANter ACABAMENTO EXISTENTE 1 PISO CERÂMICO - PEI 5 2 PISO CERÂMICO - BRASÍLIA CONCRETO CINZA NATURAL 60X60cm 3 PISO CERÂMICO - EXTRUDADO - CINZA CLARO 30X30cm 4 CONCRETO ALISADO
Parede	1 ALVENARIA COM PINTURA TINTA ACRÍLICA 2 CERÂMICA ATÉ O TETO 3 GESSO ACARTONADO	Parede	1 EXISTENTE: REPLICAR PINTURA A CONSTRUIR: CHAPISCO, REBOCO, SELADOR E PINTURA ACRÍLICA 2 CERÂMICA ATÉ O TETO - IDEIA BRANCO LINE RETIFICADO 60X30cm 3 REBOCO APARENTE
Teto	1 GESSO ACARTONADO 2 LAJE CONCRETO	Teto	1 EXISTENTE: REPLICAR PINTURA LAVÁVEL A CONSTRUIR: CHAPISCO, REBOCO, SELADOR E PINTURA ACRÍLICA LAVÁVEL 2 FORRO GESSO

LEGENDA DRYWALL	
	GESSO ACARTONADO
	CHAPA ST - STANDARD
	CHAPA RF - RESISTENTE A FOGO
	CHAPA RU - RESISTENTE A UMIDADE

CARIMBOS

REVISÕES			
Nº	DATA	DESCRIÇÃO	ASSINATURA

E+PLAN ENGENHARIA
CNPJ: 15018870/0001-65
CREA/SC: 127622-8
RUA: NAILLA CARONE GOEDERT, 1080 SL 1001/1002 - PALHOÇA - SC
CEP: 88132-150
www.emais.eng.br
TELEFONE: (48) 3093 9350

SERVIÇO SOCIAL DO COMÉRCIO
DEPARTAMENTO REGIONAL DE SANTA CATARINA
RUA FELIPE SCHMIDT, 785 - CENTRO - FLORIANÓPOLIS/SC
CEP: 88.010-002 - FONE/FAX: (48) 3251-4800
sesc-sc@sesc-sc.com.br

PROJETO:

ARQUITETÔNICO

LOCAL:
FLORIANÓPOLIS / SC

ENDEREÇO DA OBRA: R. JOSÉ MARIA DA LUZ, 163 - JOSÉ MENDES, FLORIANÓPOLIS - SC, 88021-000

OBRA:
CONGELADOS SESC - JOSÉ MENDES

CONTEÚDO:
PLANTA BAIXA SUPERIOR - PROPOSTA

PROPRIETÁRIO: RESP. TÉCNICO:

SERVIÇO SOCIAL DO COMÉRCIO - SEC AR/SC
CNPJ: 03.933.555/0001-68

ENG. CIVIL DILNEI DE FREITAS JACINTO
CREA/SC: 22.625-5

AUTOR DO PROJETO: MARIÁ CRISTINE BATISTA
CAU/SC: A252994-7

ASSINATURA

CO-AUTOR DO PROJETO: CO-AUTOR

ASSINATURA


PRANCHAS Nº
03

17



TOTAL


ARQUIVO: DESENHO: ESCALA: DATA:

GUSTAVO H. OLIVEIRA INDICADA AGO/2025

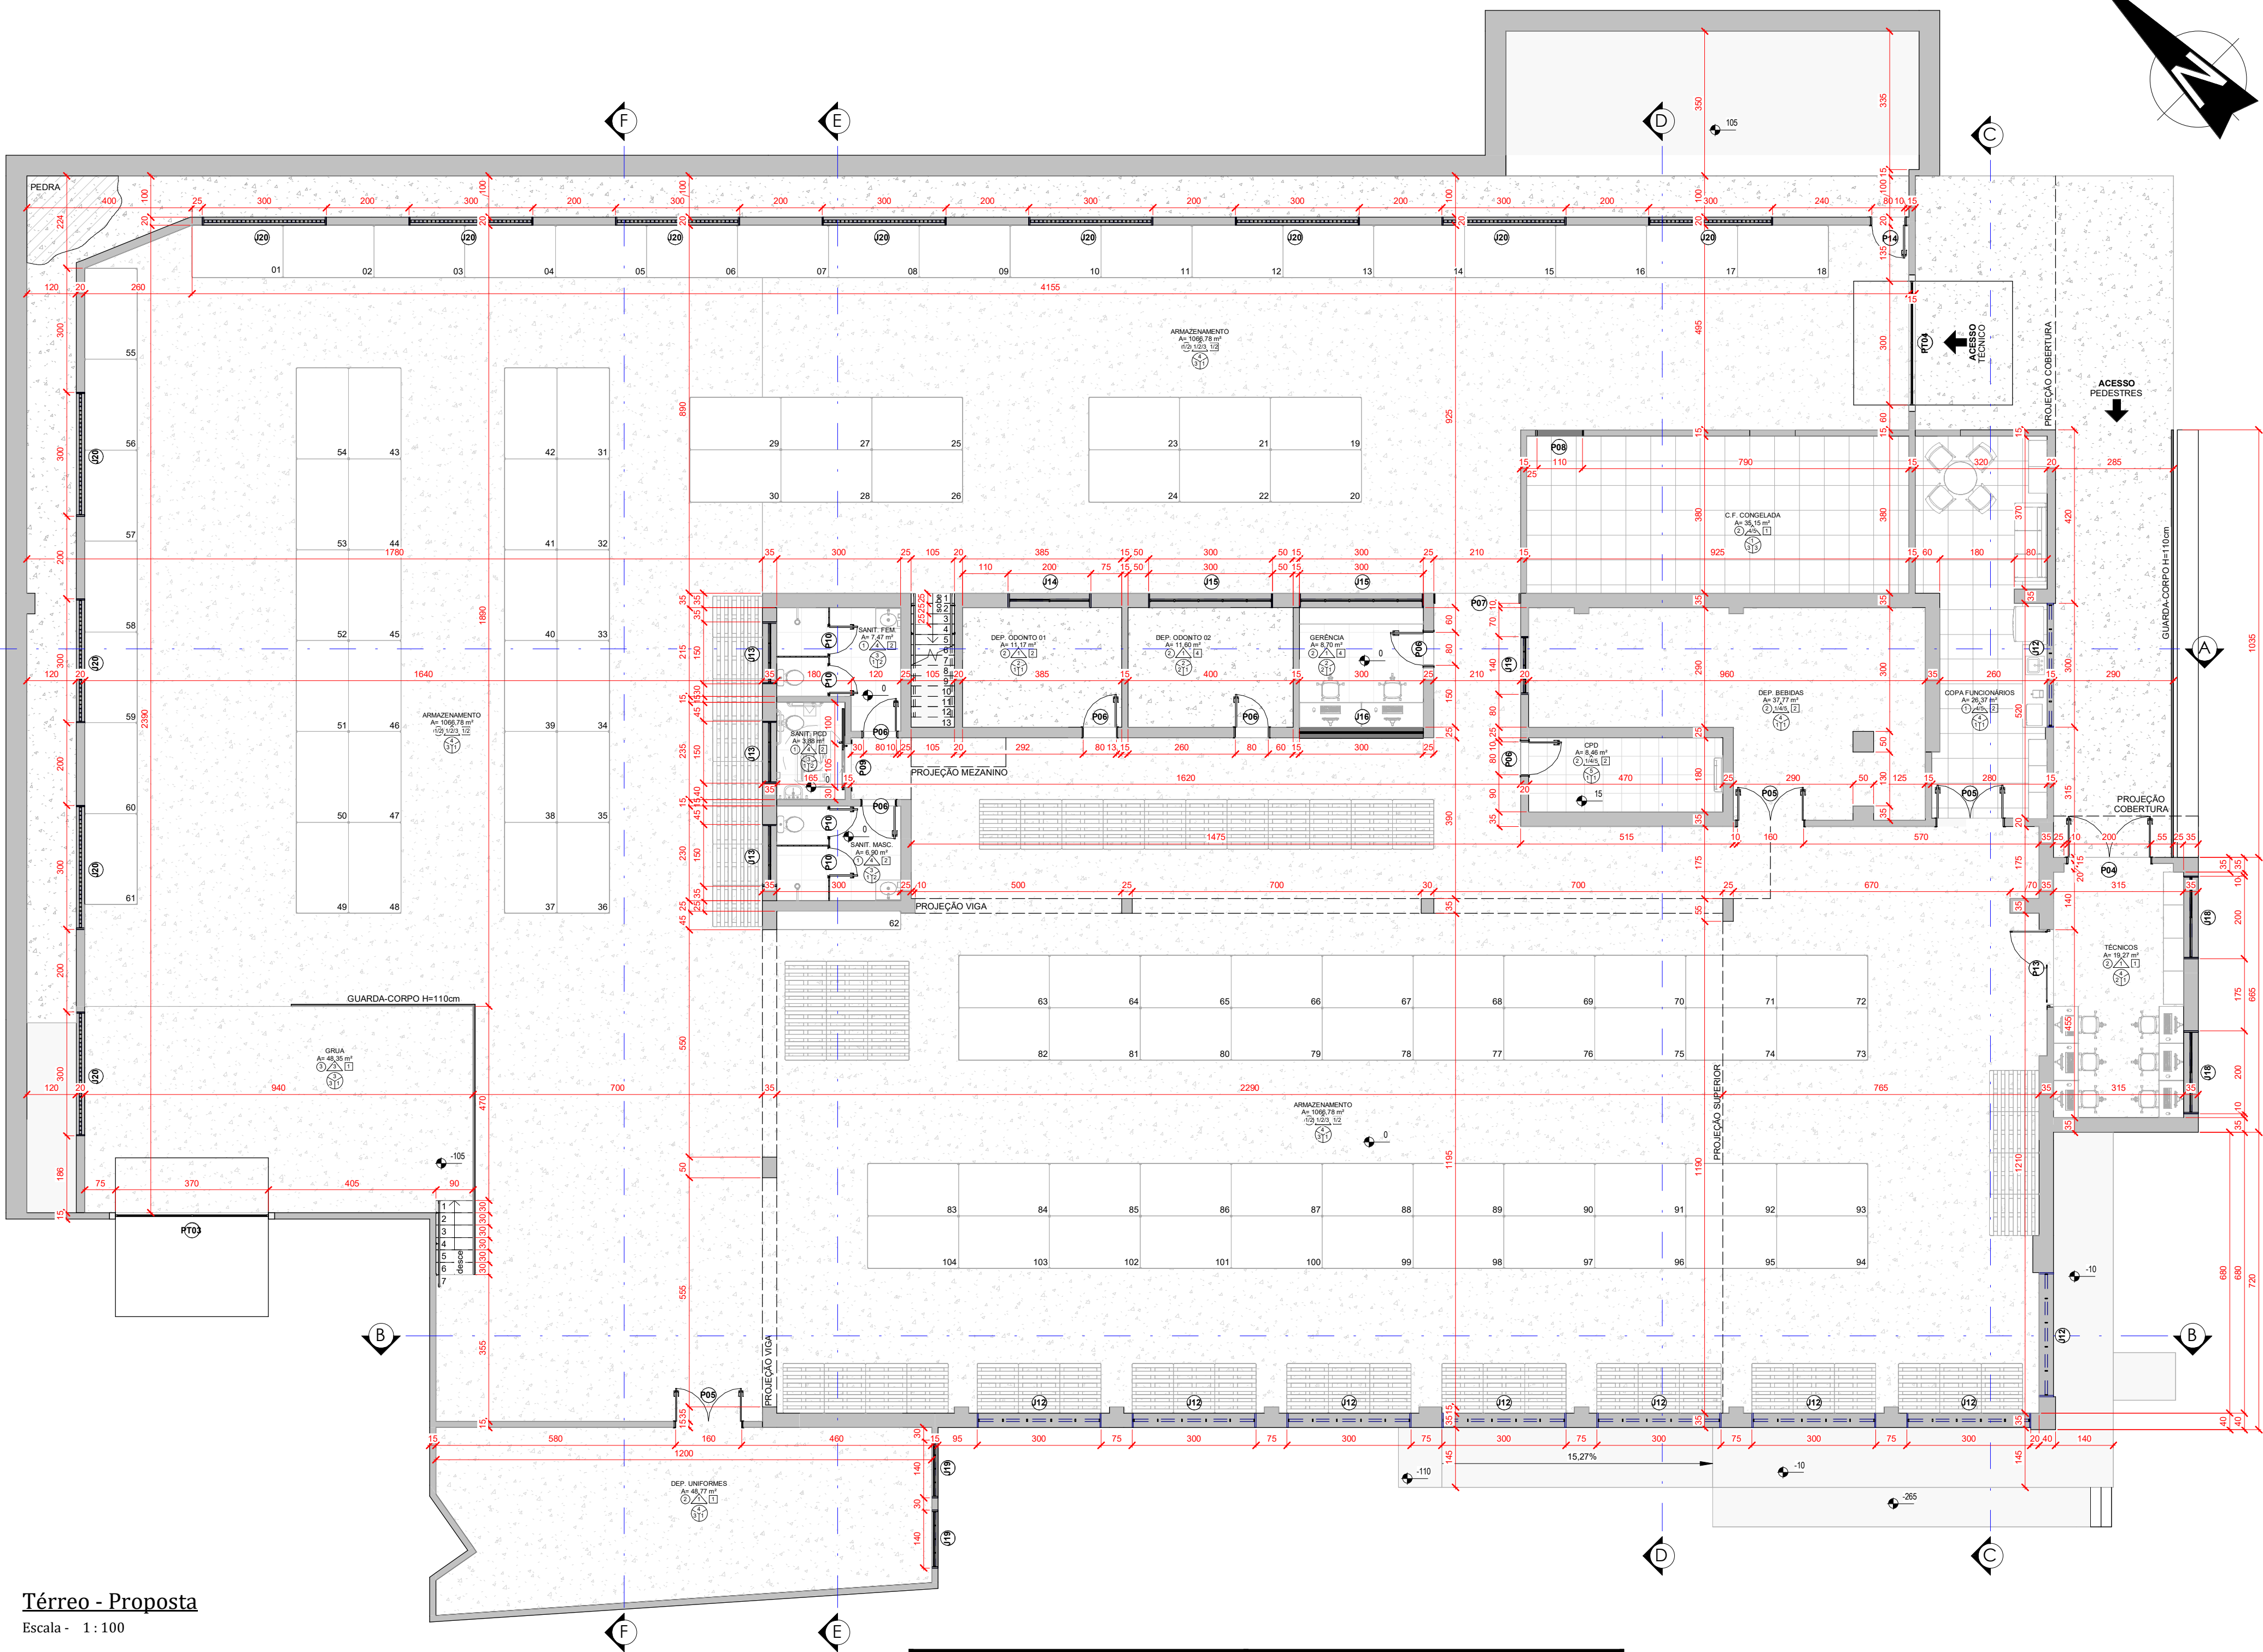

Térreo - Proposta
Escala - 1 : 100

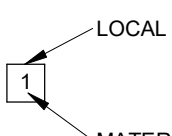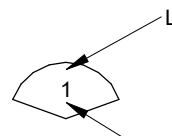EXISTENTE		REFORMA E AMPLIAÇÃO	
LOCAL	ESQUEMA	LOCAL	ESQUEMA
 ← PISO		 ← PISO	
 ← PAREDE		 ← PAREDE	
 ← TETO		 ← TETO	
ACABAMENTOS EXISTENTES		ACABAMENTOS NOVOS	
Piso	1 PISO CERÂMICO		0 MANTER ACABAMENTO EXISTENTE
	2 CONTRAPISO		1 PISO CERÂMICO - PEI 5
	3 PEDRA		2 PISO CERÂMICO - BRASÍLIA CONCRETO CINZA NATURAL 60X60cm
Parede	1 ALVENARIA COM PINTURA TINTA ACRÍLICA		3 PISO CERÂMICO - VIA DURINI OFF WHITE NATURAL 60X60cm
	2 CERÂMICA ATÉ ALTURA DE MEIA PAREDE		4 CONCRETO ALISADO
	3 PEDRA		5 PISO ELEVADO MODULAR
	4 CERÂMICA ATÉ O TETO		
	5 GESSO ACARTONADO		
Teto	1 TELHADO APARENTE		1 EXISTENTE: REAPLICAR PINTURA
	2 LAJE CONCRETO		2 A CONSTRUIR: CHAPISCO, REBOCO, SELADOR E PINTURA ACRÍLICA
	3 FORRO DE PVC		3 CERÂMICA ATÉ O TETO - GENÉRICO
	4 FORRO DE MADEIRA		

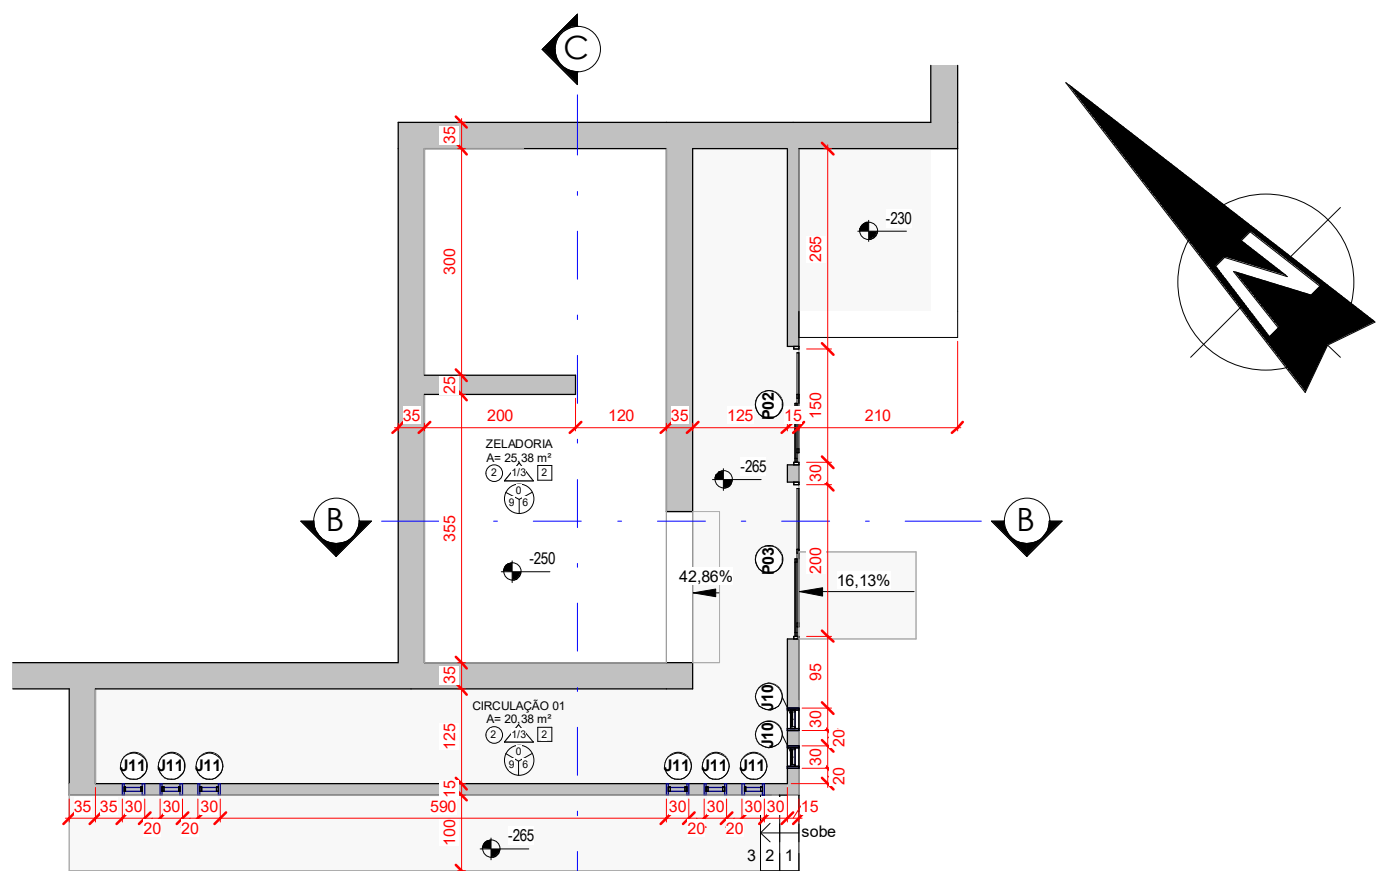

Subsolo - Proposta
Escala - 1 : 100

Quantitativo Janelas - Final					
COD	QT	COMPRIMENTO	ALTURA	DESCRIÇÃO	MATERIAL
EXISTENTE					
J10	2	30	120	JANELA PIVOTANTE	ALUMÍNIO E VIDRO
J11	6	30	80	JANELA PIVOTANTE	ALUMÍNIO E VIDRO
NOVA CONSTRUÇÃO					
J12	9	300	200	JANELA BASCULANTE	ALUMÍNIO PERFIL 25 E VIDRO SIMPLES 4MM
J13	3	150	80	JANELA BASCULANTE	ALUMÍNIO PERFIL 25 E VIDRO SIMPLES 4MM
J14	1	200	120	JANELA DE CORRER - 2 FOLHAS	ALUMÍNIO PERFIL 25 E VIDRO TEMPERADO 8MM
J15	2	300	80	JANELA BASCULANTE	ALUMÍNIO PERFIL 25 E VIDRO SIMPLES 4MM
J16	1	300	120	JANELA DE CORRER - 4 FOLHAS - 2 FIXAS / 2 CORRER	ALUMÍNIO PERFIL 25 E VIDRO TEMPERADO 8MM
J17	1	150	120	JANELA DE CORRER - 2 FOLHAS	ALUMÍNIO PERFIL 25 E VIDRO TEMPERADO 8MM
J18	2	200	120	JANELA DE CORRER - 2 FOLHAS	ALUMÍNIO PERFIL 25 E VIDRO TEMPERADO 8MM
J19	3	140	80	JANELA BASCULANTE	ALUMÍNIO PERFIL 25 E VIDRO SIMPLES 4MM
J20	12	300	80	ELEMENTO VAZADO CERÂMICO	ELEMENTO VAZADO DE CONCRETO

Quantitativo Portas - Final					
COD	QT	COMPRIMENTO	ALTURA	DESCRIÇÃO	MATERIAL
EXISTENTE					
P02	1	150	210	PORTA DE CORRER - 2 FOLHAS	ALUMINIO (VENEZIANA) E VIDRO
P03	1	200	210	PORTA DE CORRER - 2 FOLHAS	ALUMINIO (VENEZIANA) E VIDRO
NOVA CONSTRUÇÃO					
P04	1	200	210	PORTA DE GIRO - 2 FOLHAS	VIDRO TEMPERADO 10MM
P05	3	160	210	PORTA DE GIRO - 2 FOLHAS	ALUMINIO PERFIL 25 (VENEZIANA)
P06	6	80	210	PORTA DE GIRO - 1 FOLHA	MADERA SEM COCA COM PINTURA
P07	1	204	220	ABERTURA NA ALVENARIA	MOLURA EM MADEIRA
P08	1	110	210	ABERTURA NA ALVENARIA	MOLURA EM MADEIRA
P09	1	90	210	PORTA DE CORRER ACESSÍVEL	MADERA SEM COCA COM PINTURA
P10	4	65	180	PORTA DE GIRO - 1 FOLHA (DIVISÓRIA BANHEIRO)	ALUMINIO PERFIL 25 (VENEZIANA)
P11	1	70	210	PORTA DE GIRO - 1 FOLHA	MADERA SEM COCA COM PINTURA
P12	1	80	80	PORTA DE GIRO - 1 FOLHA (VENEZIANA)	ALUMINIO PERFIL 25 (VENEZIANA)
P13	1	180	210	PORTA DE GIRO - 2 FOLHAS - 1 FIXA / 1 GIRO	ALUMINIO PERFIL 25 E VIDRO TEMPERADO 10MM
P14	1	80	210	PORTA DE GIRO - 1 FOLHA (VENEZIANA)	ALUMINIO PERFIL 25 (VENEZIANA)
P103	1	370	385	PORTA BASCULANTE - ALUMINIO	CHAPA DE AÇO GALVANIZADO
P104	1	300	385	PORTA BASCULANTE - ALUMINIO	CHAPA DE AÇO GALVANIZADO

CARIMBOS

REVISÕES			
Nº	DATA	DESCRIÇÃO	ASSINATURA

E+PLAN ENGENHARIA
CNPJ: 15018870/0001-65
CREA/SC: 122622-8
RUA: NAILIA CARONE GOEDERT, 1080 SL 1001/1002 - PALHOÇA - SC
CEP: 88132-150
www.emais.eng.br
TELEFONE: (48) 3093 9350

SERVIÇO SOCIAL DO COMÉRCIO
DEPARTAMENTO REGIONAL DE SANTA CATARINA
RUA FELIPE SCHMIDT, 785 - CENTRO - FLORIANÓPOLIS/SC
CEP 88.010-002 - FONE/FAX: (48) 3251-4800
sesc-sc@sesc-sc.com.br

PROJETO: **ARQUITETÔNICO**

LOCAL: FLORIANÓPOLIS / SC

ENDEREÇO DA OBRA: R. JOSÉ MARIA DA LUZ, 163 - JOSÉ MENDES, FLORIANÓPOLIS - SC, 88021-000

OBRA: CENTRO DE DISTRIBUIÇÃO SESC - JOSÉ MENDES

CONTEÚDO: PLANTA BAIXA TÉRREO - PROPOSTA

PROPRIETÁRIO: SERVIÇO SOCIAL DO COMÉRCIO - SEC AR/SC
RESP. TÉCNICO: ENG. CIVIL DILNEI DE FREITAS JACINTO
CNPJ: 03.933.595/0001-68
CREA/SC: 122.625-5

AUTOR DO PROJETO: MARIHÁ BATISTA CAU/SC: A252994-7
ASSINATURA: _____

CO-AUTOR DO PROJETO: _____
CO-AUTOR: _____

ARQUIVO: _____
DESENHO: GUSTAVO H. OLIVEIRA
ESCALA: INDICADA
DATA: FEVEREIRO/2026

PRANCHA Nº **02**
16
TOTAL