



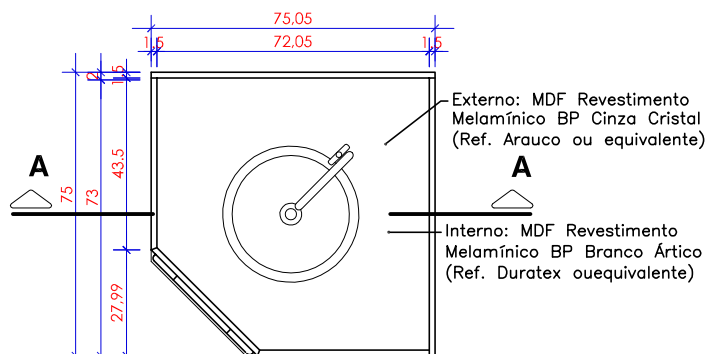

PLANTA BAIXA

NÍVEL 50


ESCALA - 1:20

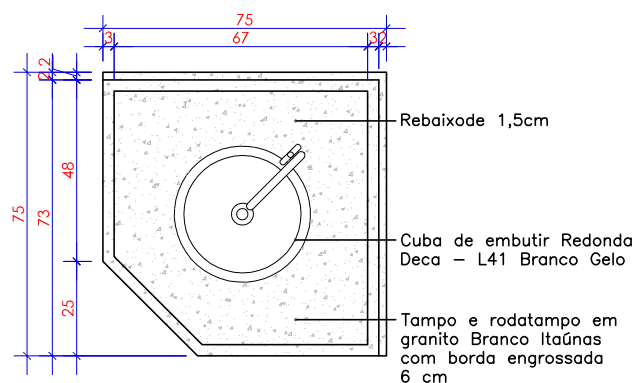

PLANTA BAIXA


NÍVEL 100

ESCALA - 1:20

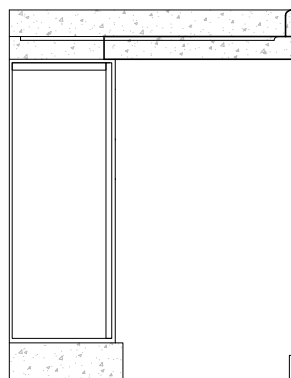


VISTA LATERAL

ESCALA - 1:20

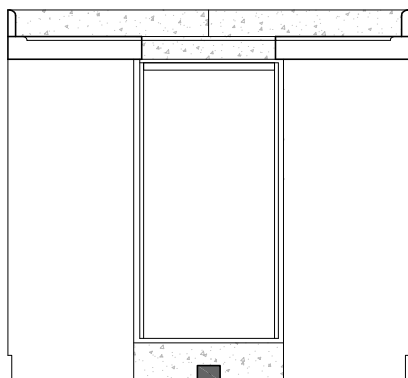

VISTA FRONTAL

ESCALA - 1:20

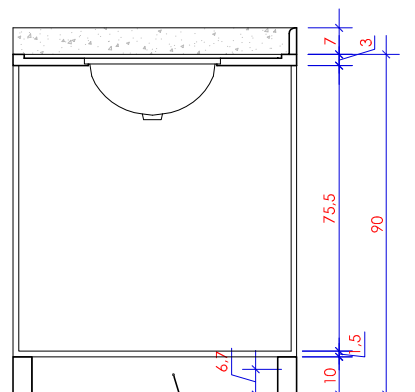

CORTE AA

ESCALA - 1:20









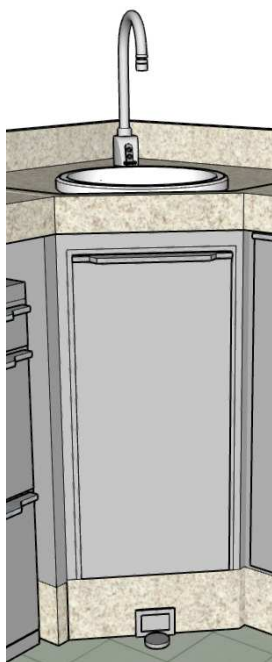


IMAGEM ILUSTRATIVA

SEM ESCALA


OBS:
Os Módulos deverão ser produzidos separadamente, porém o tampo de granito deverá ser uma peça única

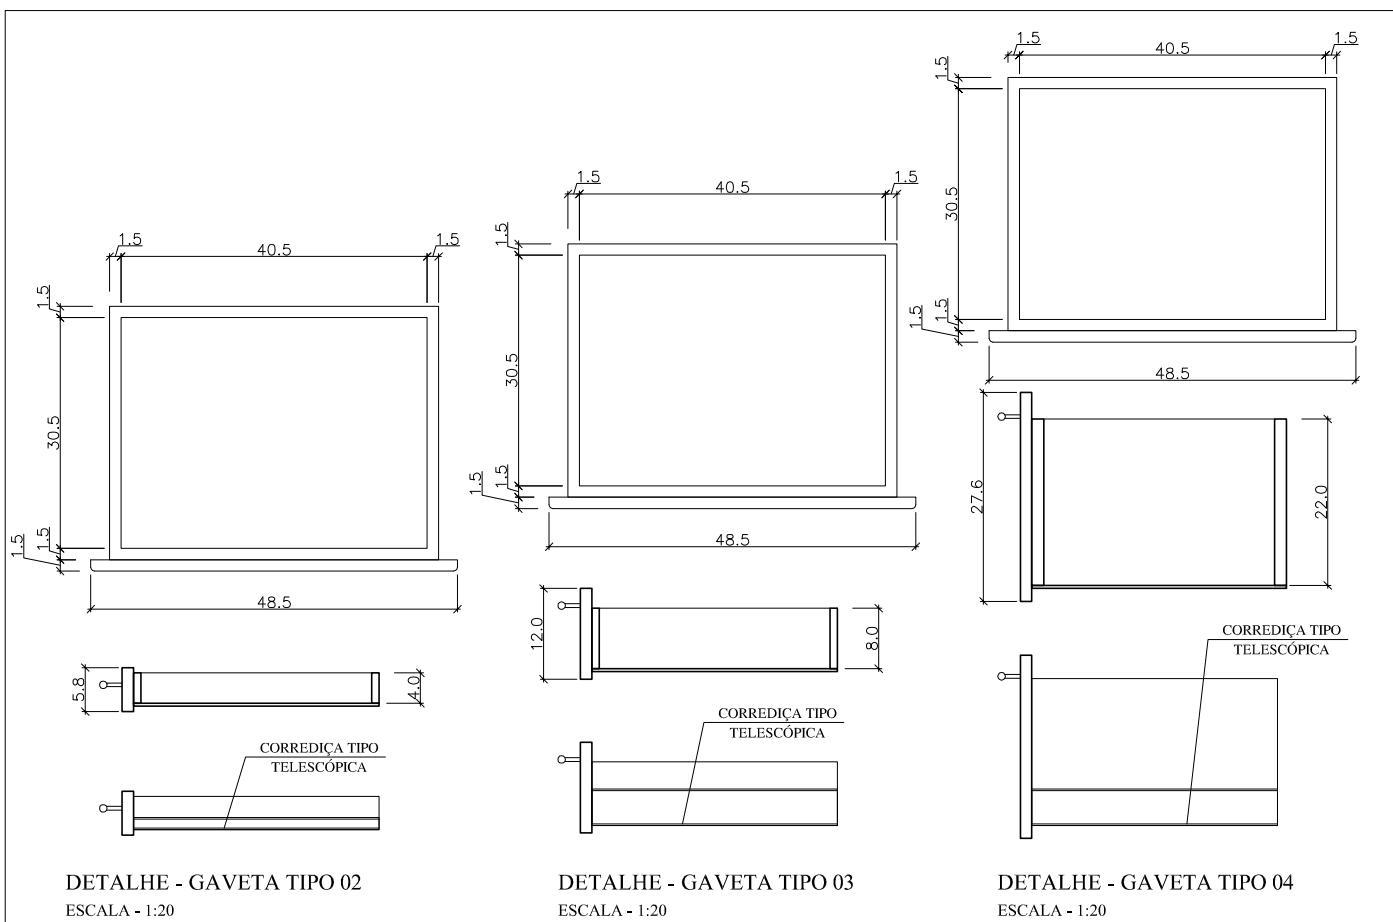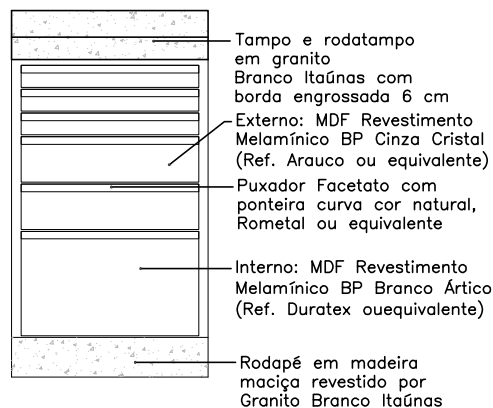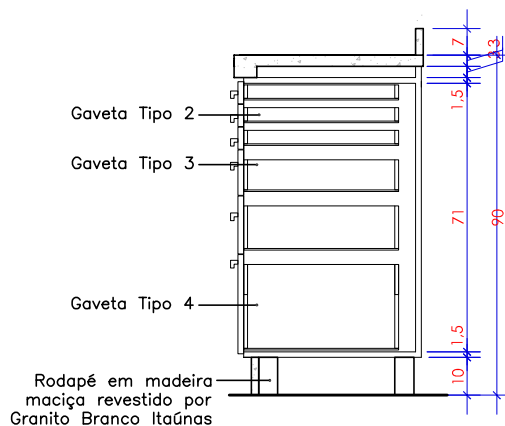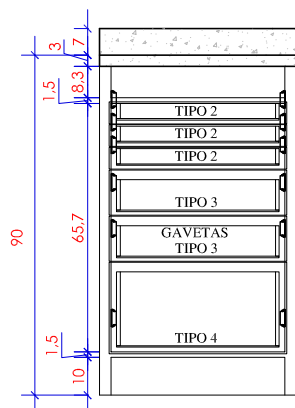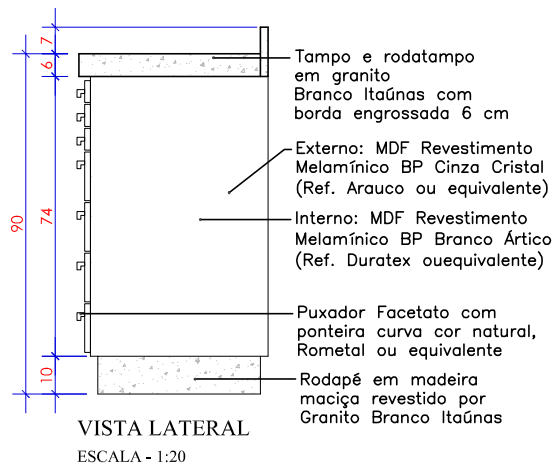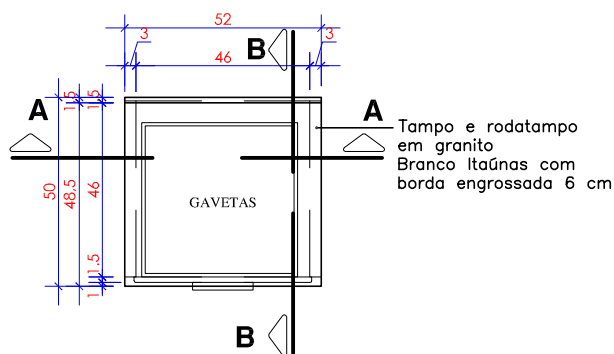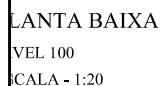

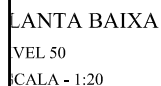




Prancha: 02/02

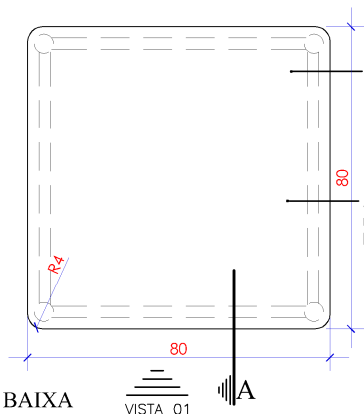

PLANTA BAIXA

NÍVEL 150

ESCALA - 1:20

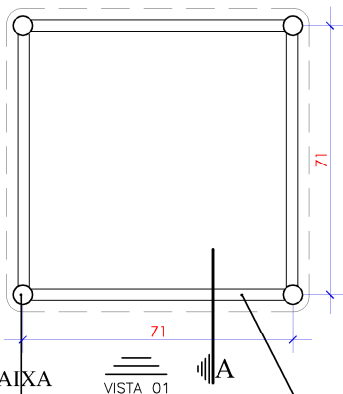


PLANTA BAIXA

NÍVEL 55


ESCALA - 1:20

estrutura em tubo $\varnothing 2"$
chapa 18 (1,2mm). Todas
as parets metálicas unidas
por solda MIG. pintura
eletrostática

estrutura em tubo 3x5cm
chapa 18 (1,2mm). Todas
as parets metálicas unidas
por solda MIG. pintura
eletrostática

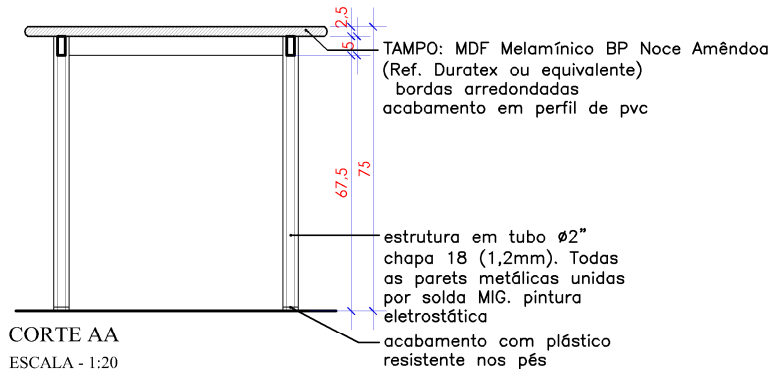


ESCALA - 1:20

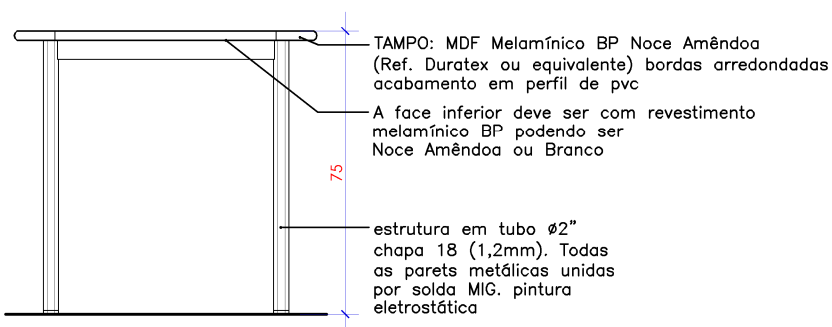

ESCALA - 1:20




PERSPECTIVA
SEM ESCALA

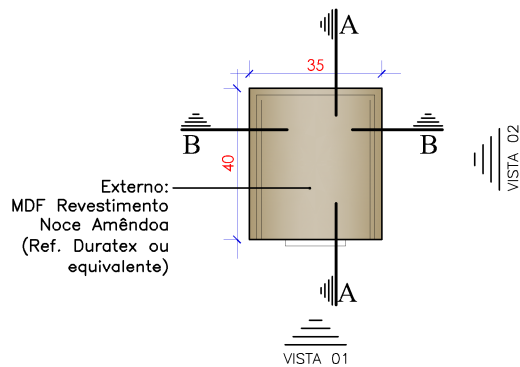

PLANTA BAIXA

NÍVEL 80





ESCALA - 1:20

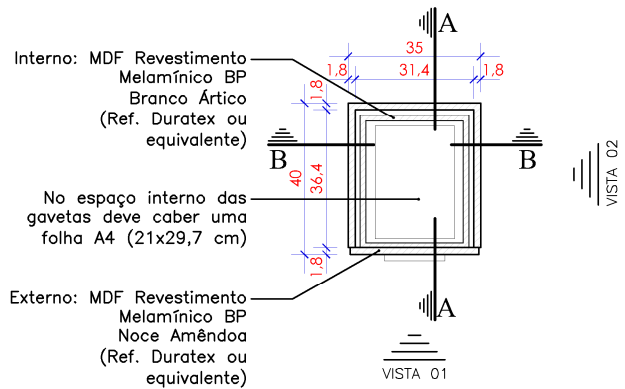


PLANTA BAIXA

NÍVEL 40

ESCALA - 1:20

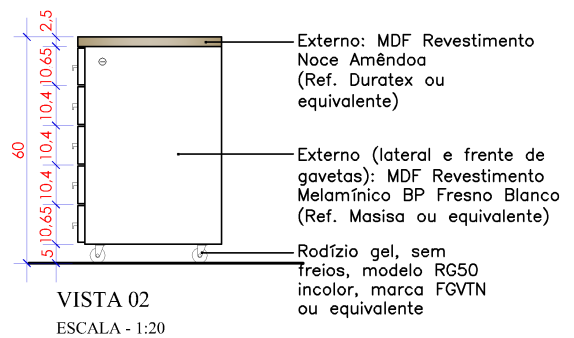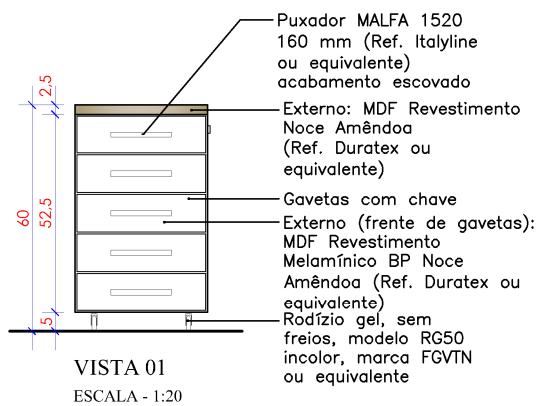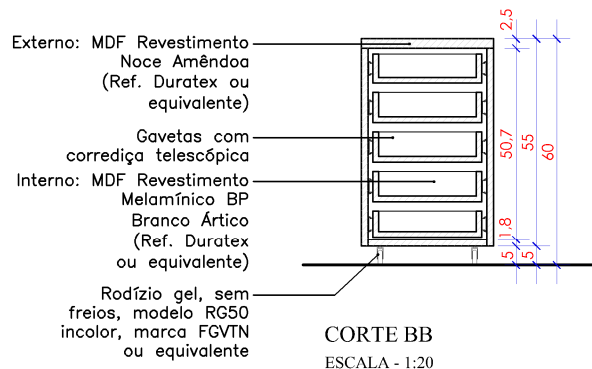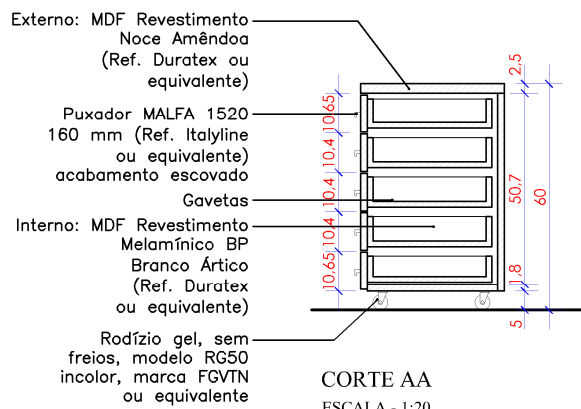

PERSPECTIVA
SEM ESCALA

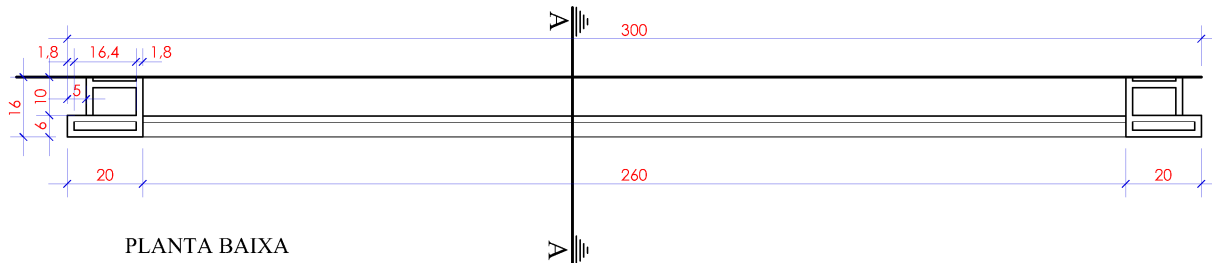


PLANTA BAIXA

NÍVEL 100


ESCALA - 1:20

VISTA 01

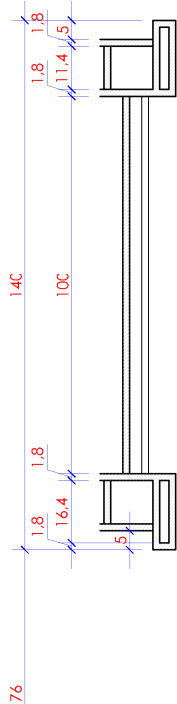


CORTA AA

ESCALA - 1:20

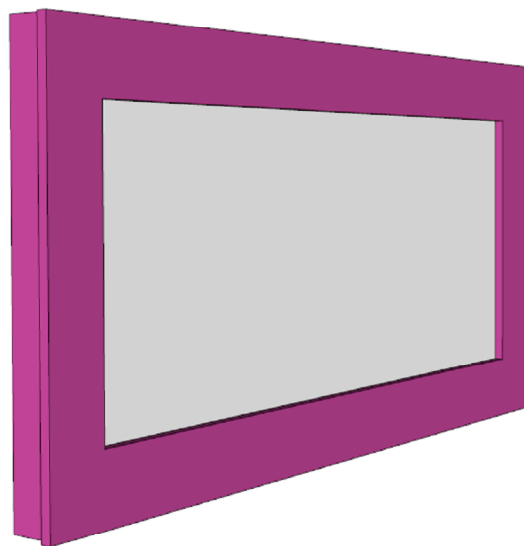

PERSPECTIVA 1

SEM ESCALA

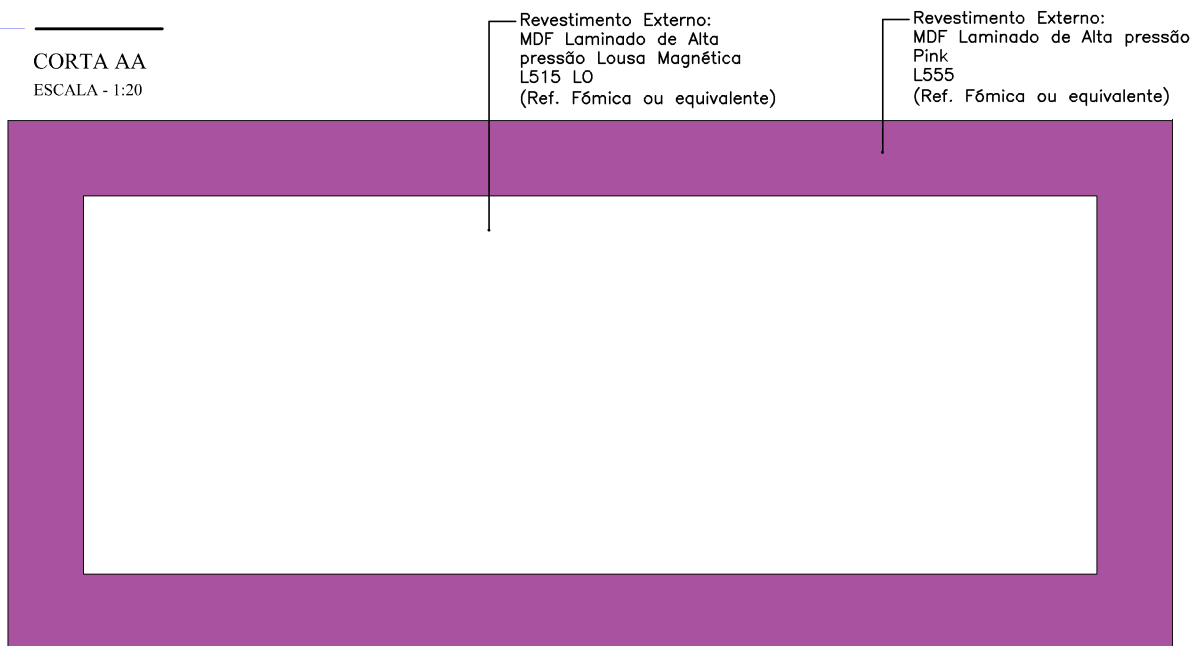

VISTA 01

ESCALA - 1:20

Revestimento Externo:
MDF Laminado de Alta
pressão Lousa Magnética
L515 LO
(Ref. Fômica ou equivalente)

Revestimento Externo:
MDF Laminado de Alta pressão
Pink
L555
(Ref. Fômica ou equivalente)



SERVICO SOCIAL DO COMÉRCIO
DEPARTAMENTO REGIONAL
GERÊNCIA DE INFRAESTRUTURA - GIN
Rua Felipe Schmidt, 785-Centro-Florianópolis-CEP. 88010-002

Projeto: QUADRO RETO 300x16x140cm
SC71

PLANTA BAIXA - CORTE
VISTA - PERSPECTIVA

Todas as medidas devem ser conferidas "in loco" antes da execução dos projetos. Qualquer alteração do projeto só poderá ser feita com autorização do Setor de Projetos e Obras do SESC.

Desenho:
MAI







Escala:

Data:

1/20 JUL/2025

Prancha:

01/01

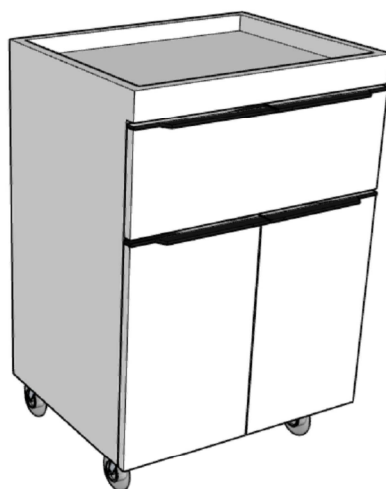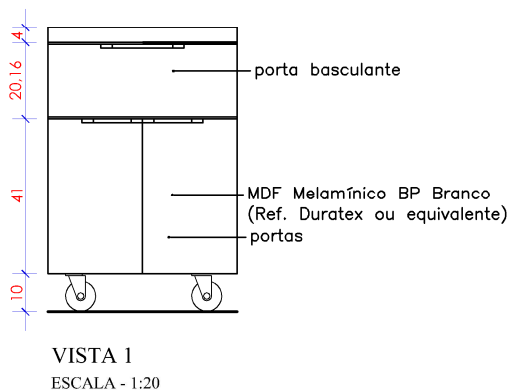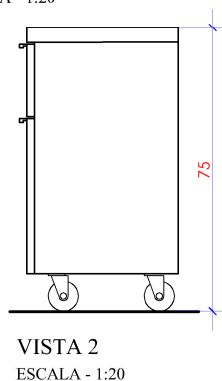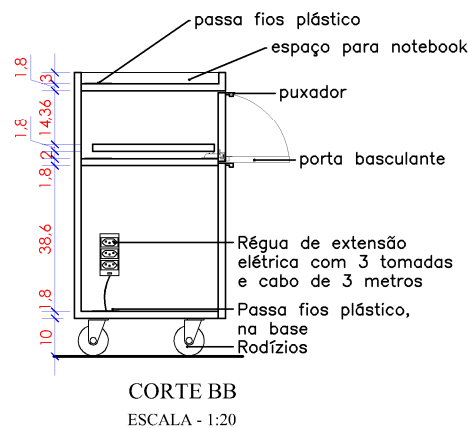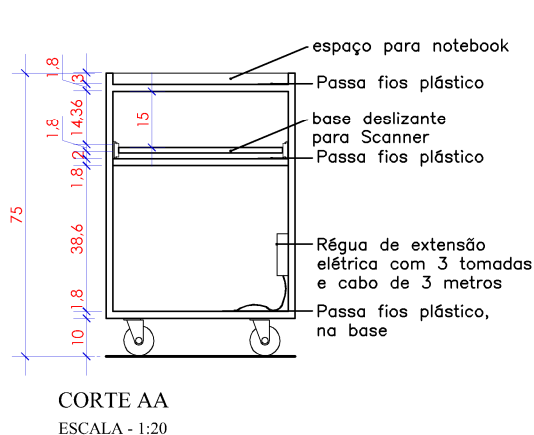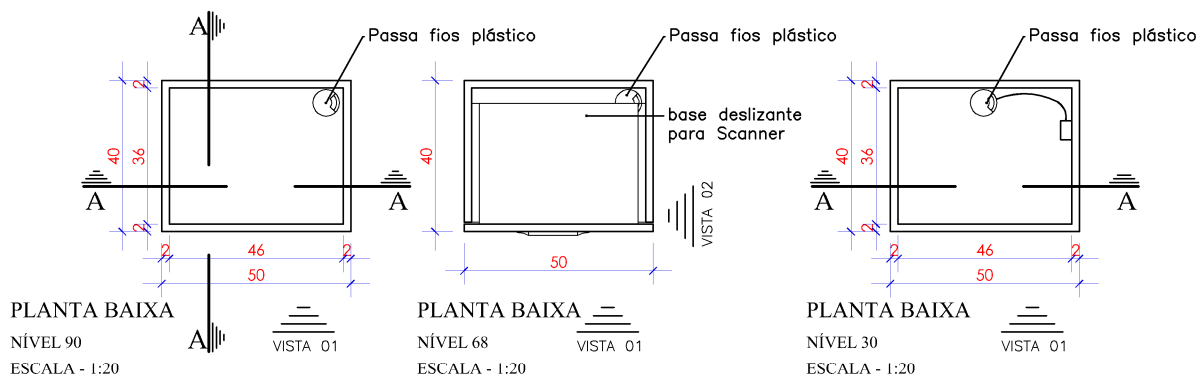

PERSPECTIVA
SEM ESCALA
IMAGEM ILUSTRATIVA








SERVICO SOCIAL DO COMÉRCIO
DEPARTAMENTO REGIONAL
GERÊNCIA DE ENGENHARIA E ARQUITETURA - GEA
Rua Felipe Schmidt, 785 - Centro - Florianópolis - CEP. 88010-002

Projeto: CARRINHO SCANNER
ODONTOLOGIA BRANCO (SC72)
PLANTA BAIXA - CORTE
VISTA - PERSPECTIVA





*Todas as medidas devem ser conferidas "in loco" antes da execução dos projetos.
Qualquer alteração do projeto só poderá ser feita com autorização da Gerência de Engenharia e Arquitetura do SESC.

Escala: 1/20
Data: AGO/2025




Prancha: 01/01

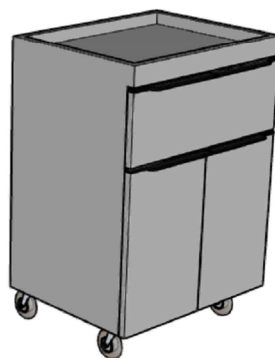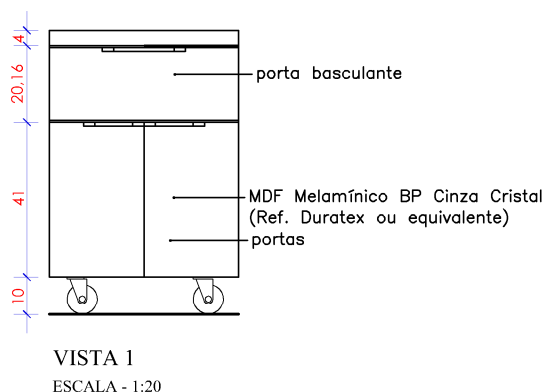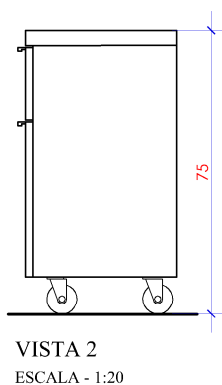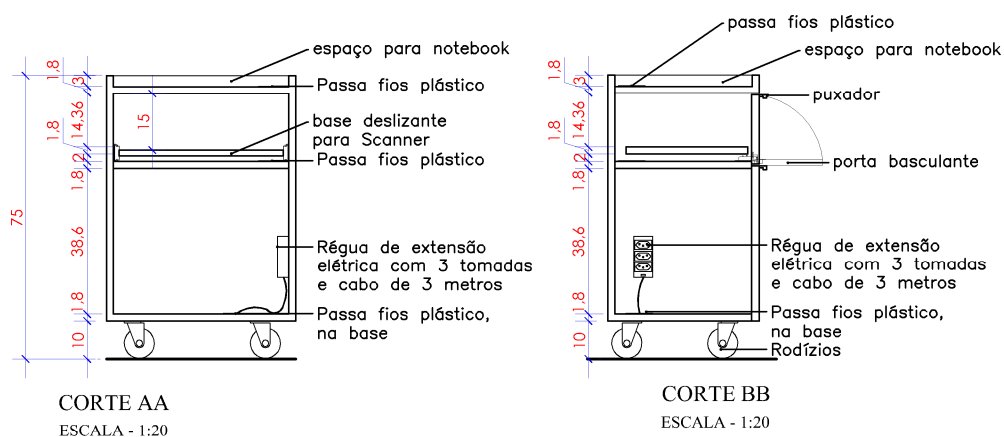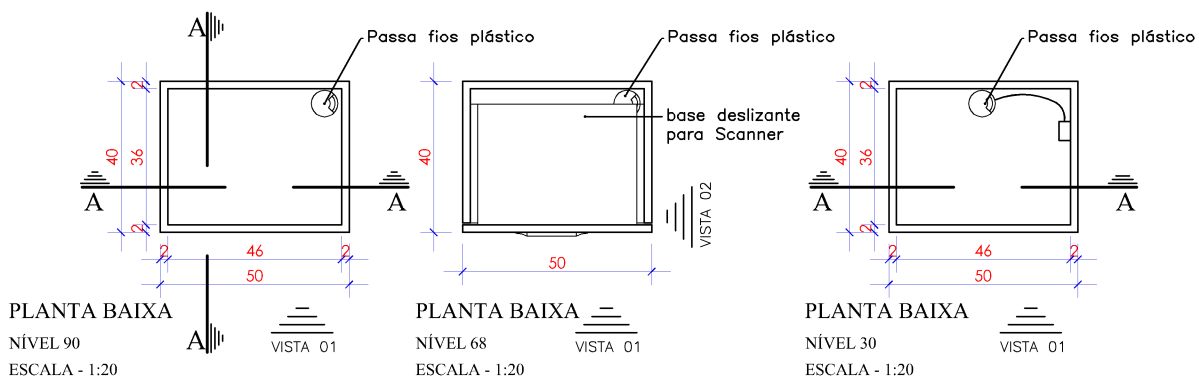



PERSPECTIVA
SEM ESCALA
IMAGEM ILUSTRATIVA

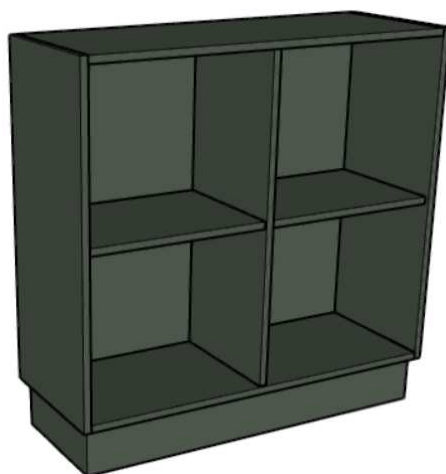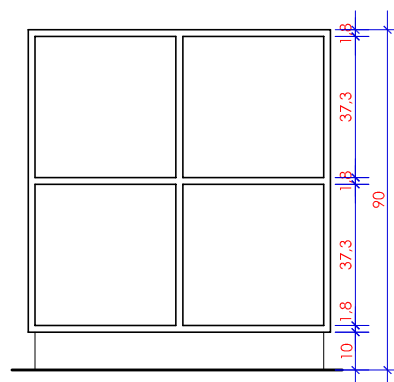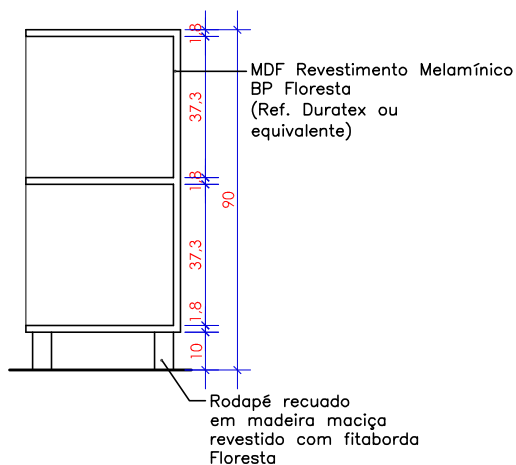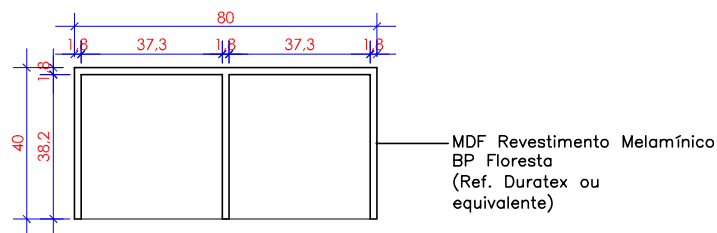

PERSPECTIVA
SEM ESCALA

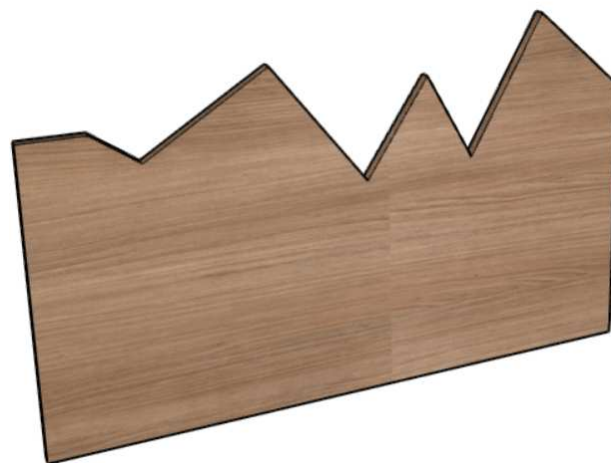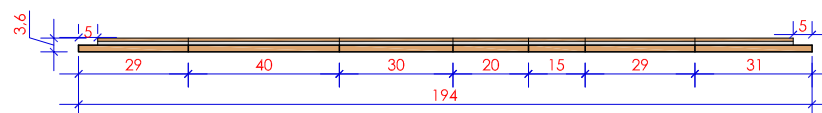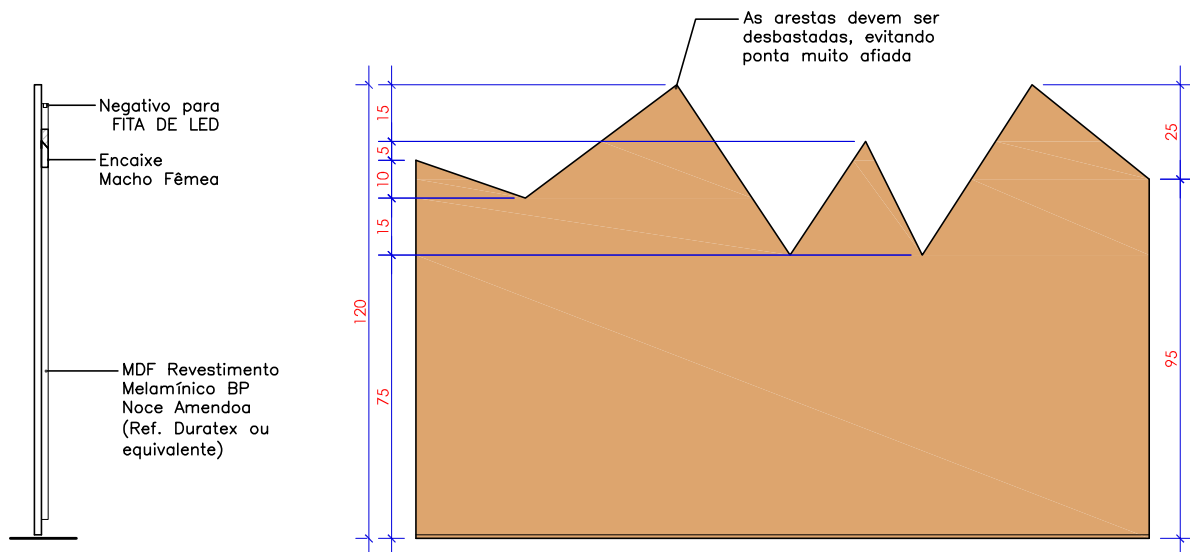

PERSPECTIVA
SEM ESCALA

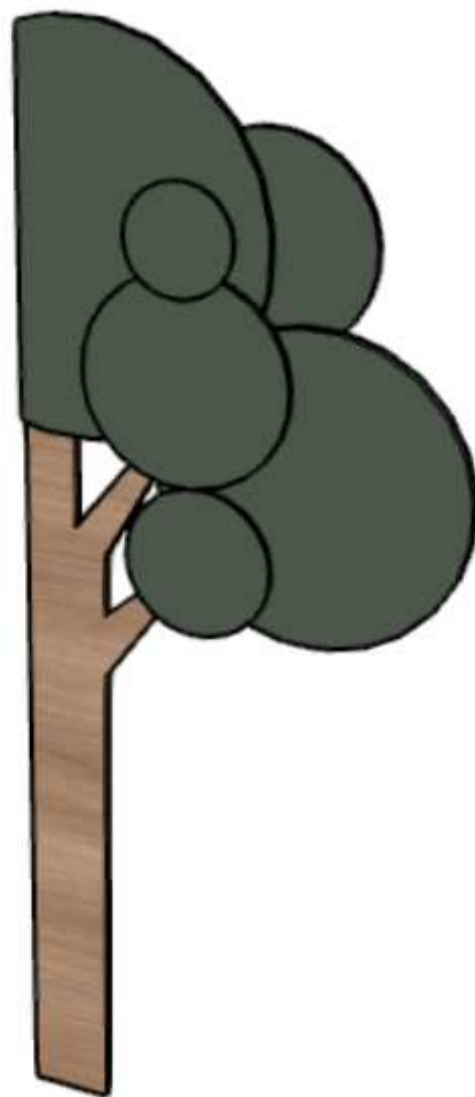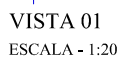

PERSPECTIVA
SEM ESCALA



IMAGENS DE REFERÊNCIA