



PLANTA BAIXA - NÍVEL 50

Escala: 1 : 25

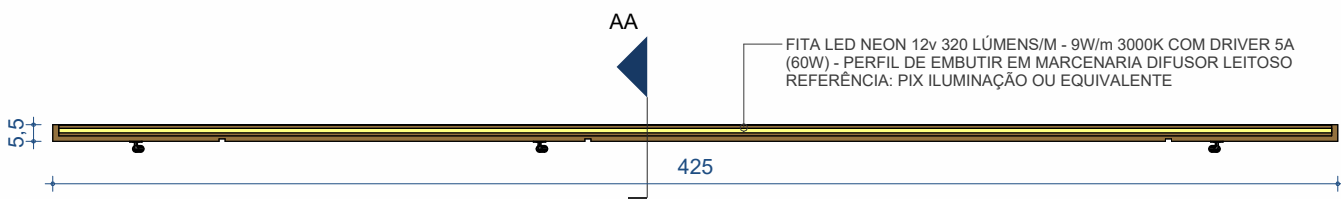


PLANTA BAIXA NÍVEL 120

Escala: 1 : 25

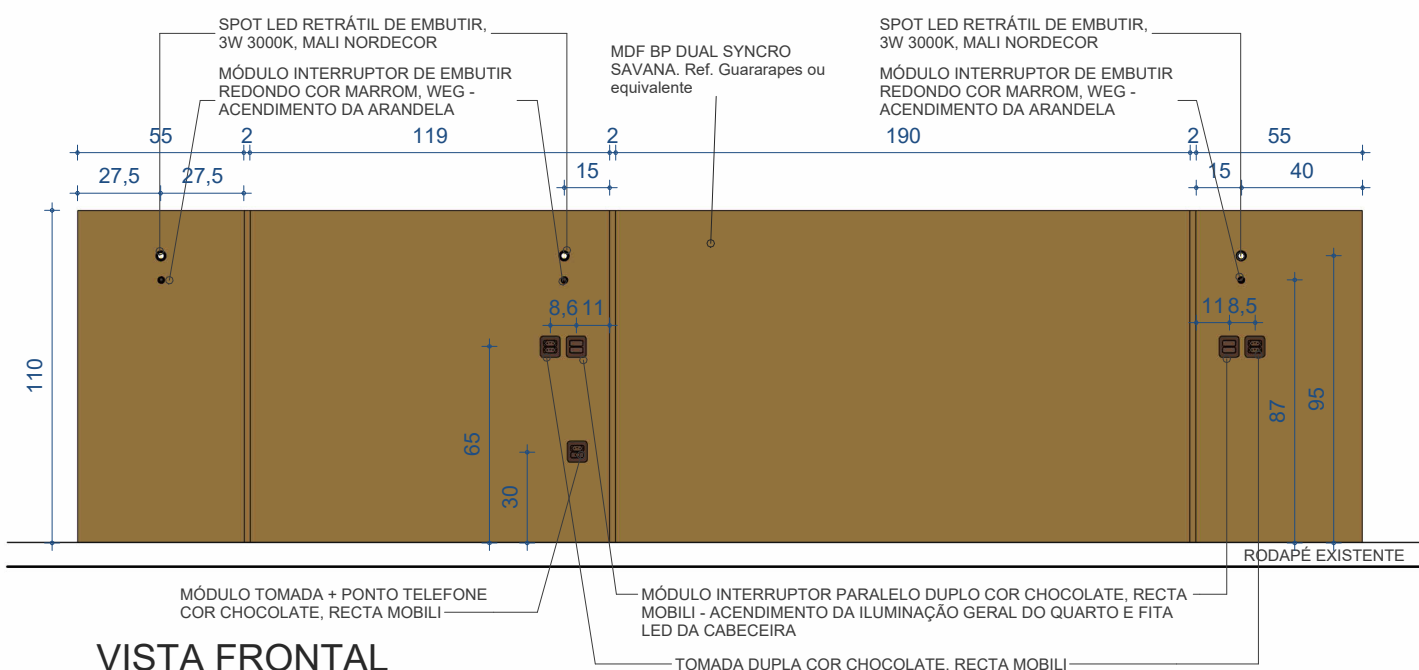


VISTA FRONTAL

Escala: 1 : 25

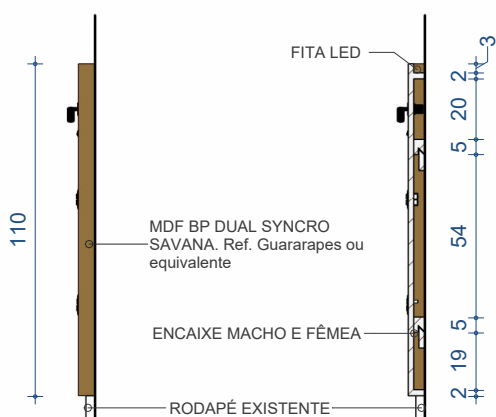


VISTA LATERAL

Escala: 1 : 25

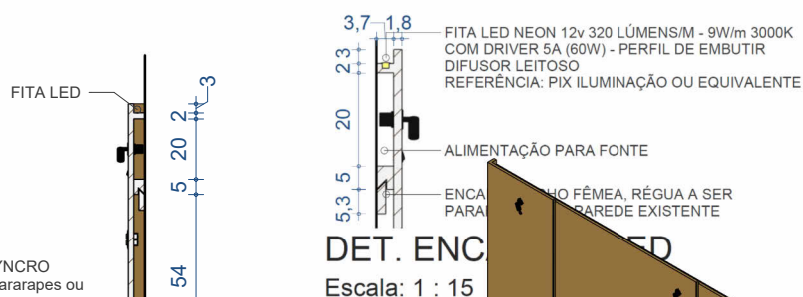

DET. ENC. LED

Escala: 1 : 15

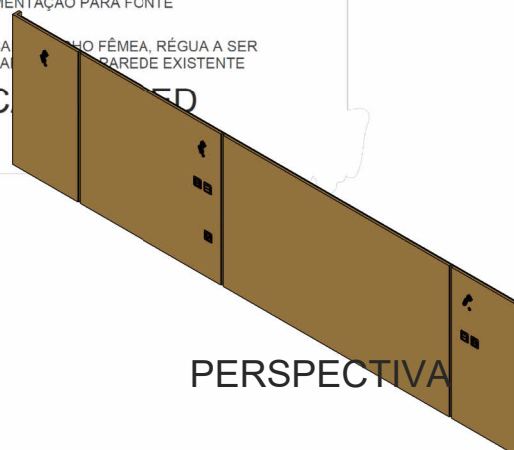

PERSPECTIVA



SERVIÇO SOCIAL DO COMÉRCIO
DEPARTAMENTO REGIONAL
Rua Felipe Schmidt, 785 - Centro - Florianópolis

Projeto:
MOBILIÁRIO - SESC
MH01 B - CABECEIRA HOTEL - TIPO B

*Todas as medidas devem ser conferidas "in loco" antes da execução dos projetos.
*Qualquer alteração do projeto só poderá ser feita com autorização da Gerência de Engenharia e Arquitetura do SESC.

Escala:
Indicada

Prancha:
MH01
B