



PLANTA BAIXA - NÍVEL 120

Escala: 1 : 25

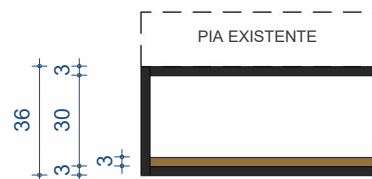


VISTA FRONTAL

Escala: 1 : 25

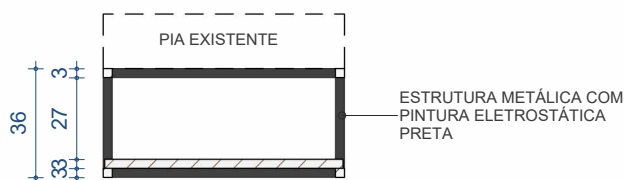


CORTE AA

Escala: 1 : 25

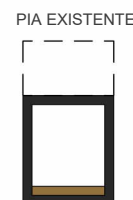

VISTA LATERAL

Escala: 1 : 25

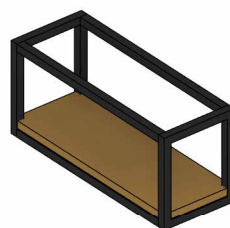

PERSPECTIVA

***PRATELEIRA DE SUPORTE À BANCADA DE MÁRMORE EXISTENTE, RETIRAR PRATELEIRA EXISTENTE COM CUIDADO E INSTALAR NOVA NO MESMO LUGAR UTILIZANDO MESMA FURAÇÃO. CONFERIR MEDIDA DAS PIAS NO LOCAL**



SERVIÇO SOCIAL DO COMÉRCIO
DEPARTAMENTO REGIONAL
Rua Felipe Schmidt, 785 – Centro – Florianópolis

Projeto:

MOBILIÁRIO – SESC

MH05 – PRATELEIRA PIA

*Todas as medidas devem ser conferidas "in loco" antes da execução dos projetos.
*Qualquer alteração do projeto só poderá ser feita com autorização da Gerência de Engenharia e Arquitetura do SESC.

Escala:

Indicada

Prancha:

MH05