



PLANTA BAIXA  
NÍVEL 200  
ESCALA - 1:20

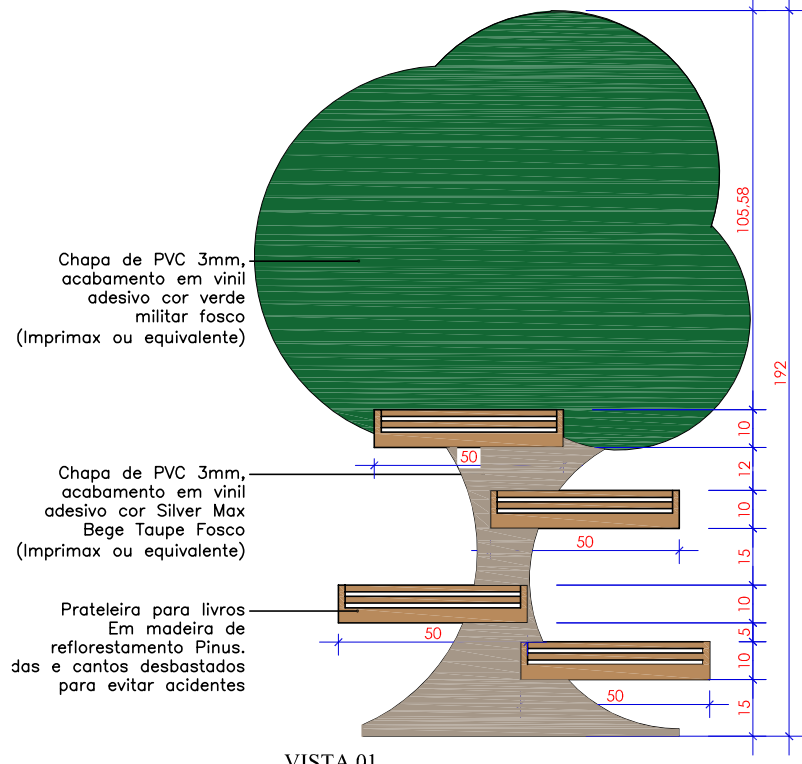


VISTA 01  
ESCALA - 1:20

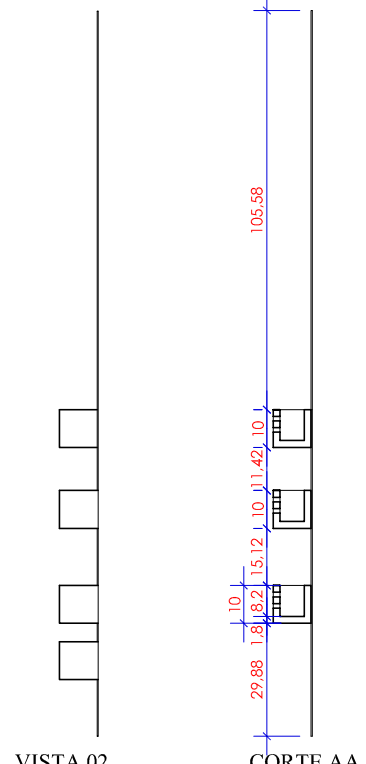


VISTA 02  
ESCALA - 1:20

CORTE AA  
ESCALA - 1:20

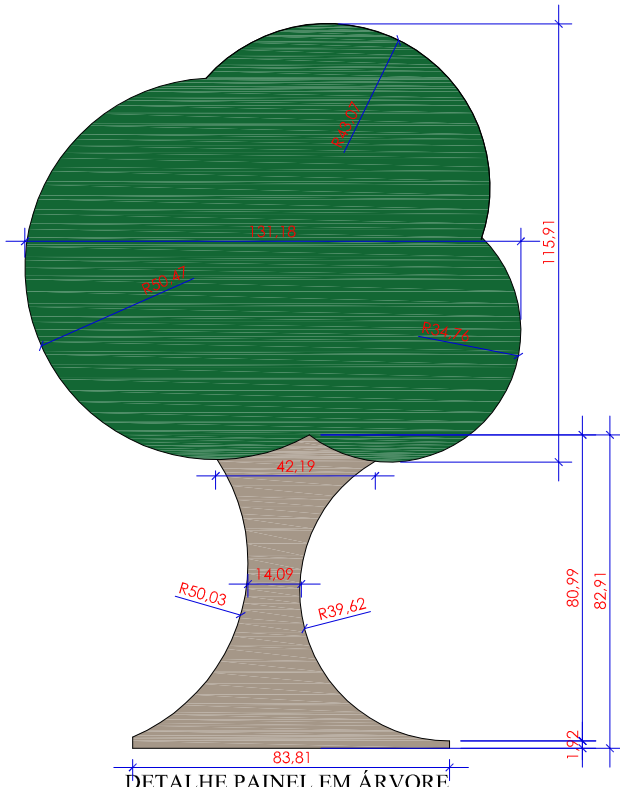

DETALHE PAINEL EM ÁRVORE  
ESCALA - 1:20

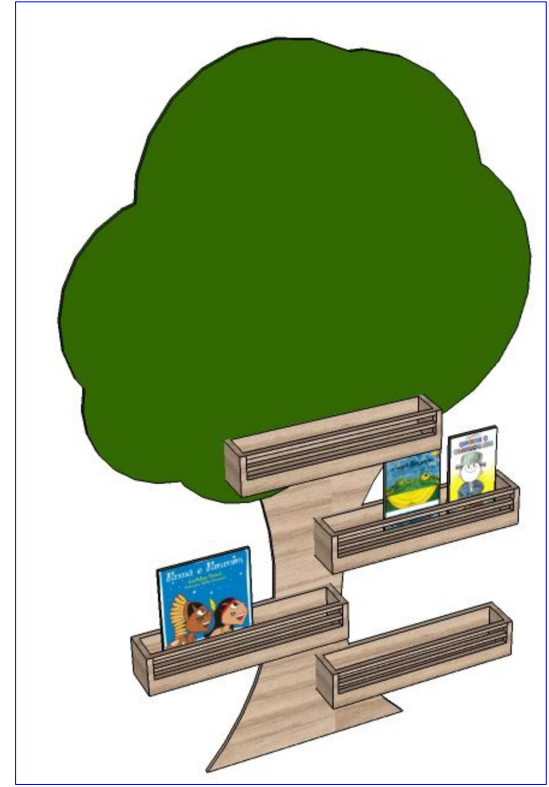

PERSPECTIVA  
SEM ESCALA